

### OZNAČENÍ VRCHOLOVÝCH BODŮ

MĚŘÍTKA 1:1000/100

LEGENDA TYPŮ ČAR

## PŮVODNÍ TERÉN

UPRAVENÝ TERÉN

**S0 45-32-01**

## AREÁLOVÝ VODOVOD

### KÓTA UPRAVENÉHO TERÉNU

HLOUBKA VÝKOPU

HLOUBKA DNA POTRUBI

## KÓTA DNA POTRUBÍ

KÓTA PŮVODNÍHO TERÉNU


## SROVNÁVACÍ ROVINA

STANIČENÍ [km/m]

DN[mm]–MATERIÁL–DÉLKA[m]

SKLON[promile]–DÉLKA[m]

## ULOŽENÍ

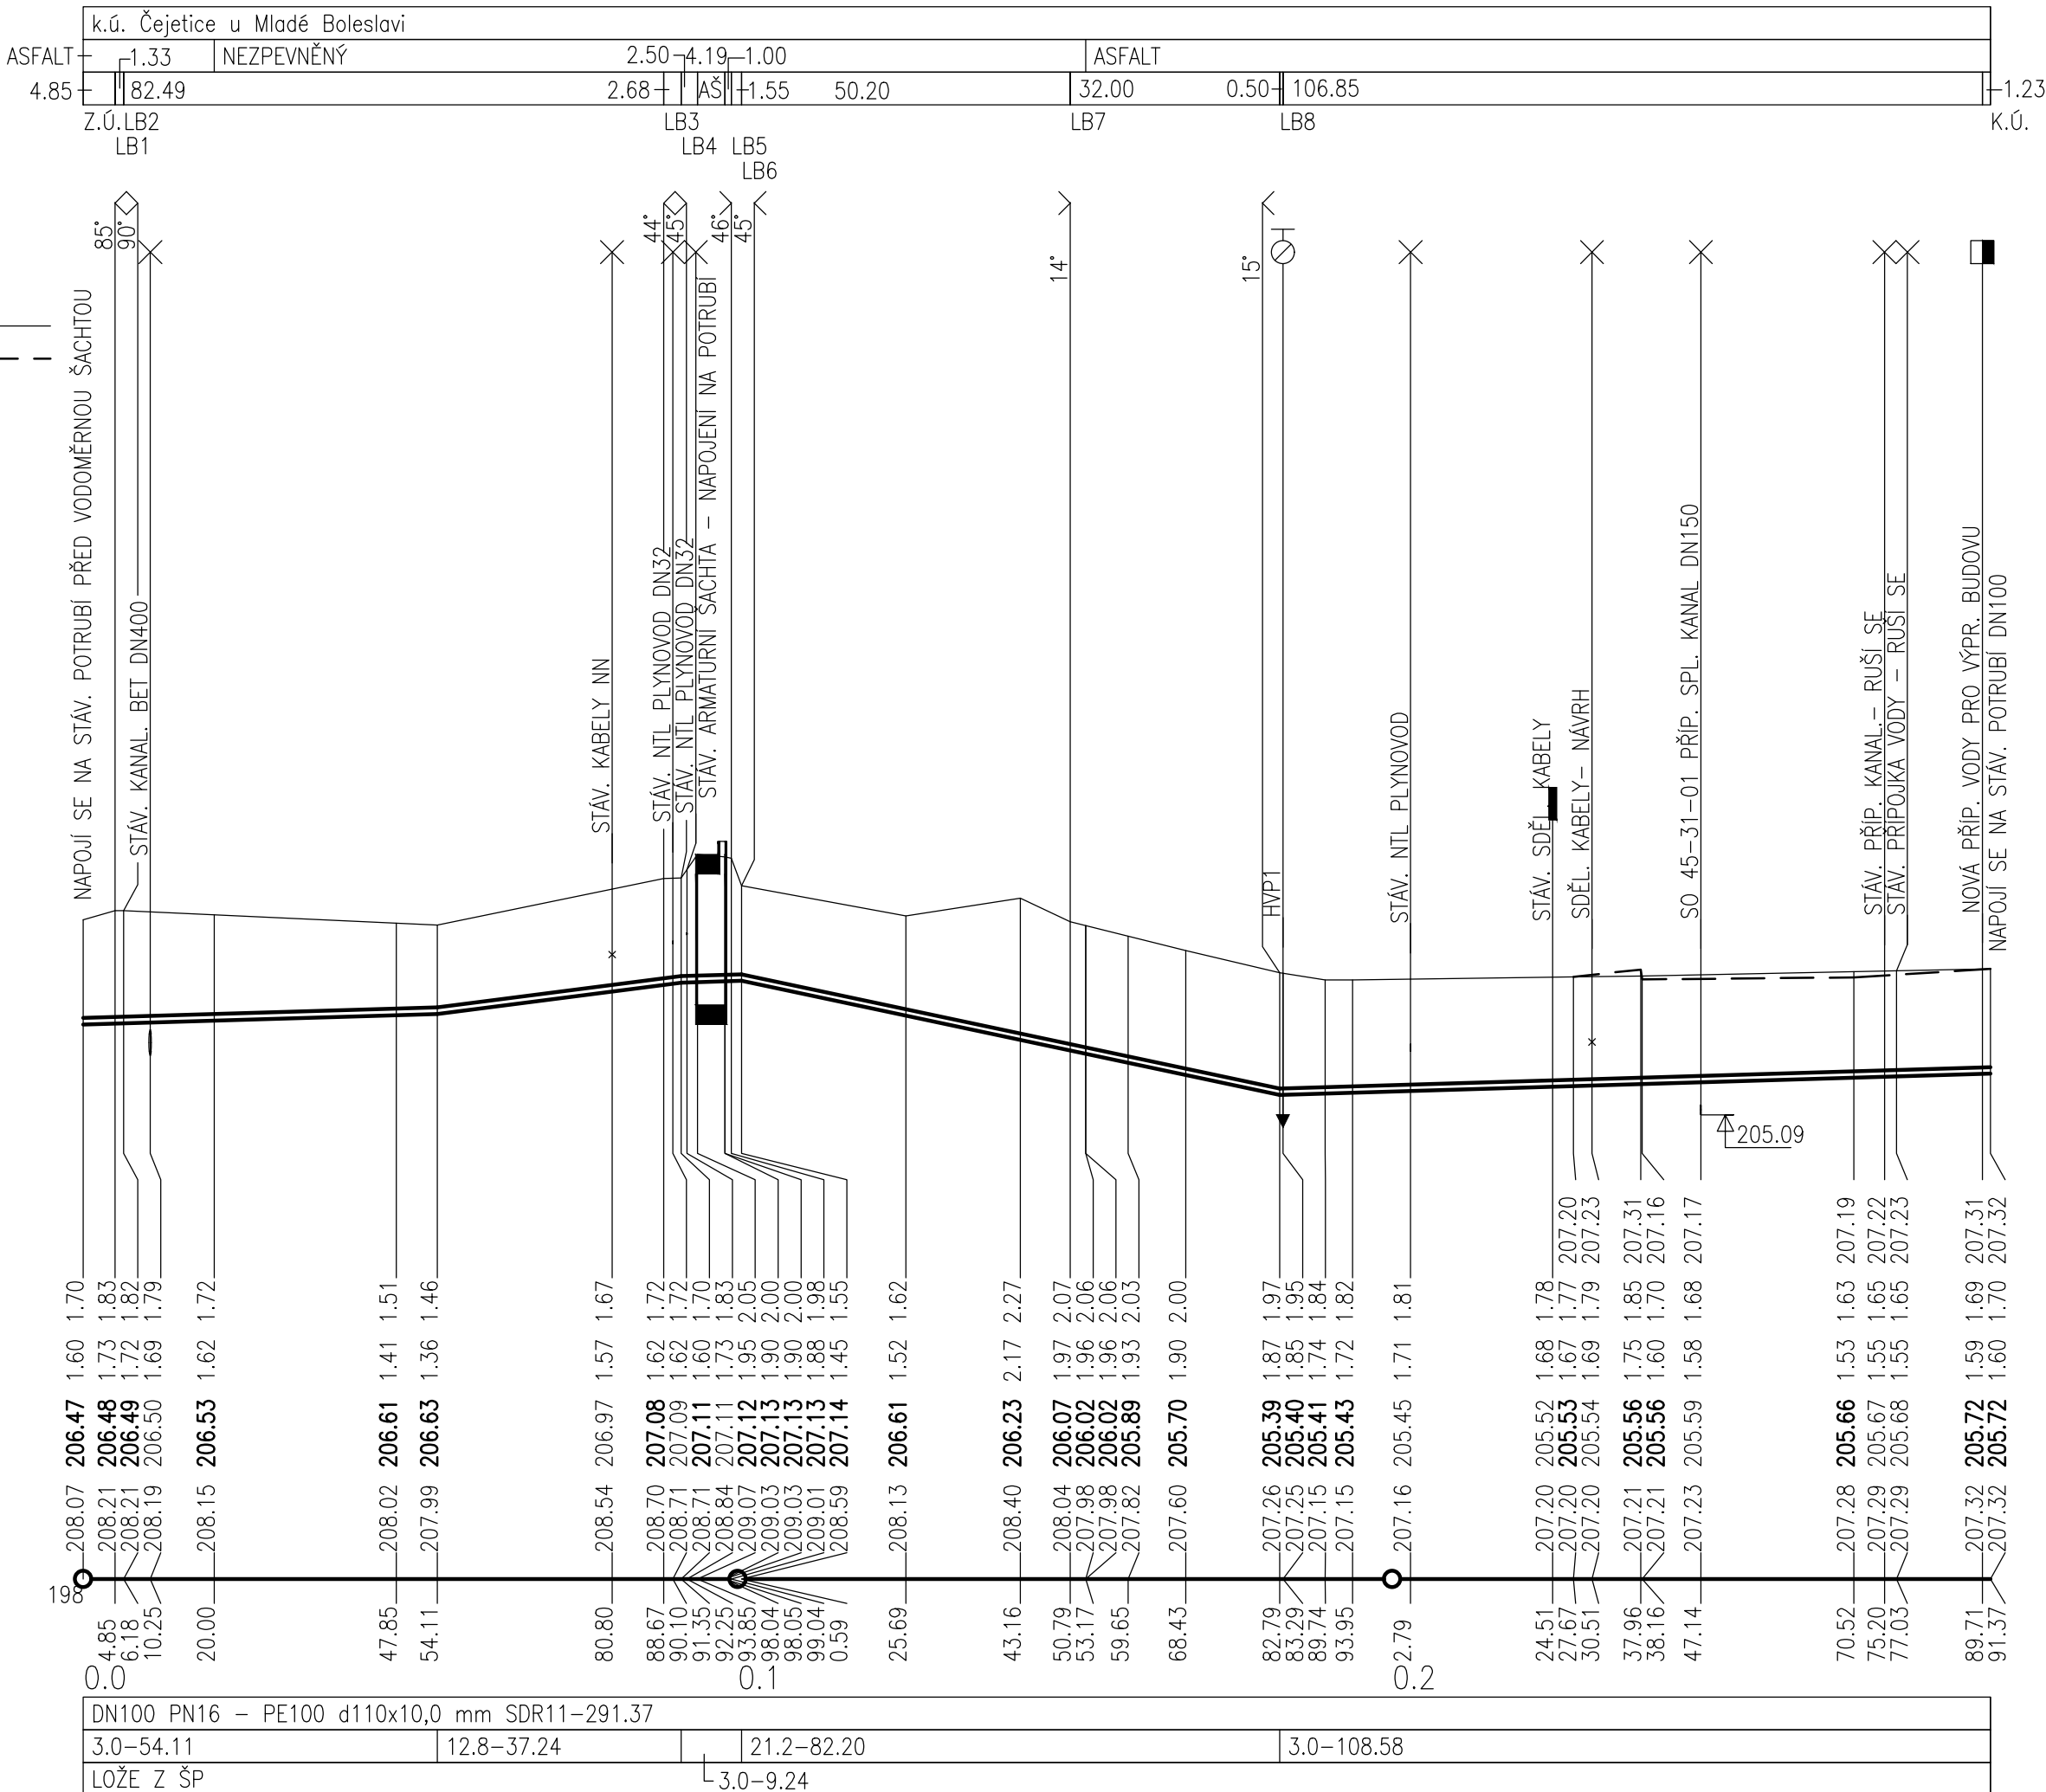

KATASTRY

DRUH POVRCHU

## VZDÁL. OBJEKTŮ A VRCHOL. BODŮ

### OZNAČENÍ VRCHOLOVÝCH BODŮ

MĚŘÍTKA 1:200/100

### LEGENDA TYPŮ ČAR

## PŮVODNÍ TERÉN

## UPRAVENÝ TERÉN

# NOVÁ PŘÍPOJKA VODY

## PRO VÝPRAVNÍ BUDOVU

KÓTA UPRAVENÉHO TERÉNU

HLOUBKA VÝKOPU

HI QURKA DNA POTRUBI

## KÓTA DNA POTRUB

KÓTA PŮVODNÍHO TERÉNI


## SROVNÁVACÍ ROVINA

STANIČENÍ [km/m<sup>3</sup>]


DN[mm]–MATERIÁL–DÉLKA[m]



SKLON[promile]–DÉLKA[m]
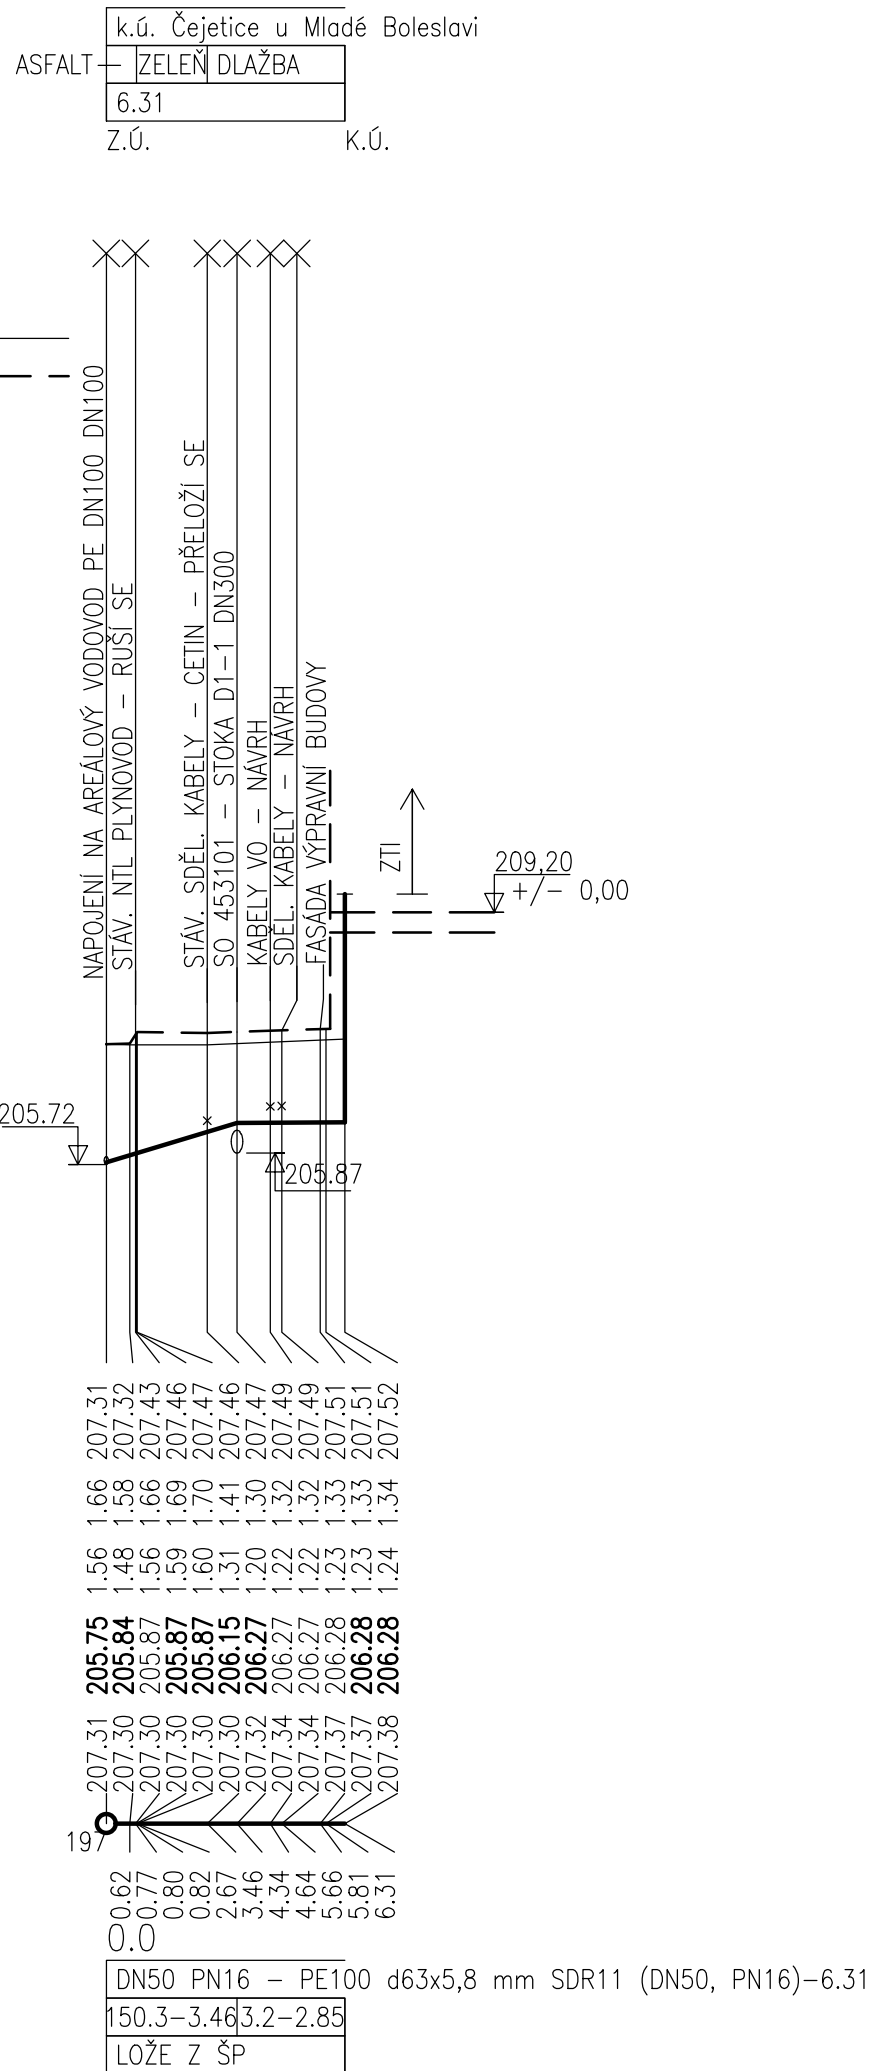
## ULOŽENÍ



			Podpis:	Datum:
Revize:	Datum:	Popis:	Kontroloval:	
000	09/2023	PDPS k připomínkovému řízení	Ing. Josef Hajaš	
001	12/2023	PDPS čistopis	Ing. Josef Hajaš	

<b>Stavebník/investor:</b>	<b>Správa železnic, státní organizace</b>	
Adresa:	Dlážděná 1003/7, 110 00 Praha 1	
Zástupce investora:	Stavební správa západ	
Adresa:	Ke Štvanici 656/3, 186 00 Praha 8 - Karlín	

<b>Zhotovitel stavby:</b>  Adresa:  Kontakt:	<b>Společnost „CZ&amp;SWE Konsorcium – Reko VB MB“</b>  Magistrů 1275/13, 140 00 Praha 4  T: +420 277 005 500  E: afrycz@afry.com	 <b>AFRY</b>	
<b>Zhotovitel objektu:</b>  Adresa:  Kontakt:	<b>AFRY CZ s.r.o</b>  Magistrů 1275/13, 140 00 Praha 4  T: +420 277 005 500  E: afrycz@afry.com	 <b>AFRY</b>	
<b>Hlavní projektant (HIP):</b>	<b>Specialista:</b>	<b>Odpovědný projektant:</b>	<b>Zpracovatel přílohy:</b>
Ing. Zdeňka Radilová		Ing. Josef Hajaš	Ing. Viktor Bugardi

<b>Název stavby/akce:</b> <b>Rekonstrukce výpravní budovy v žst. Mladá Boleslav hl. n.</b> <b>Projektová dokumentace pro provádění stavby</b>		S-kód: <b>S631700101</b>	
		Zakázka: <b>2021/0006</b>	
<b>Název části:</b> Potrubní vedení – voda		<b>Označení části:</b> <b>D2.1.6</b>	
<b>Název objektu:</b> <b>Venkovní vodovod</b>		Číslo objektu/komplexu: <b>SO 45-32-01</b>	
<b>Název přílohy:</b> PODÉLNÉ PROFILY		Číslo přílohy: <b>2.</b> <b>002</b>	
<b>Název dílčí části přílohy:</b> Kraj: Katastrální území: TUDU: Středočeský Čejčovice u Mladé Boleslavi [ 696641] 090101		Paré:	
<b>Dokumentace:</b>			
<b>Stupeň dokumentace:</b> PDPS		<b>Datum zpracování:</b> 09/2023	
<b>Formáty:</b> 4 x A4		<b>Měřítka:</b> 1:1000/100	
S-kód:		Podobjekt:	
Stupeň dokumentace:		Příloha:	
Část:			
Objekt:			
Podobjekt:			
Příloha:			
S 6 3 1 7 0 0 0 1 0 1 _ P D P S _ _ D 2 1 6 X _ S O 4 5 3 2 0 1 _ _ _ _ 2 _ 0 0 2 _ 0 0 1			