



POHLED SEVEROZÁPADNÍ

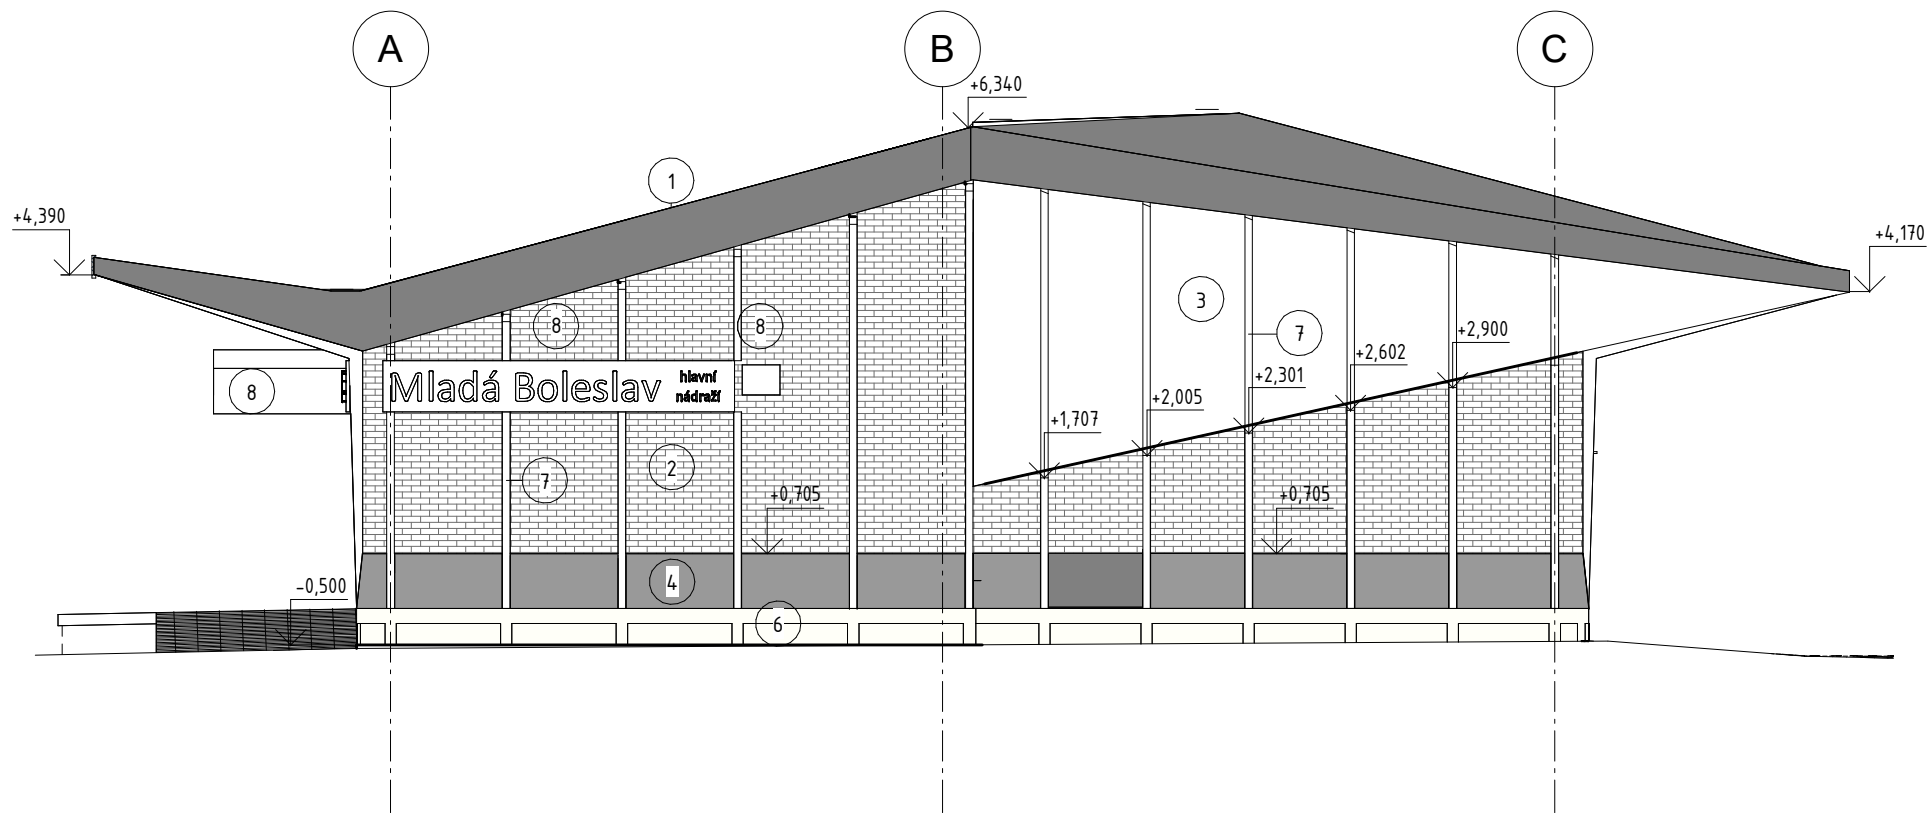

POHLED JIHOVÝCHODNÍ

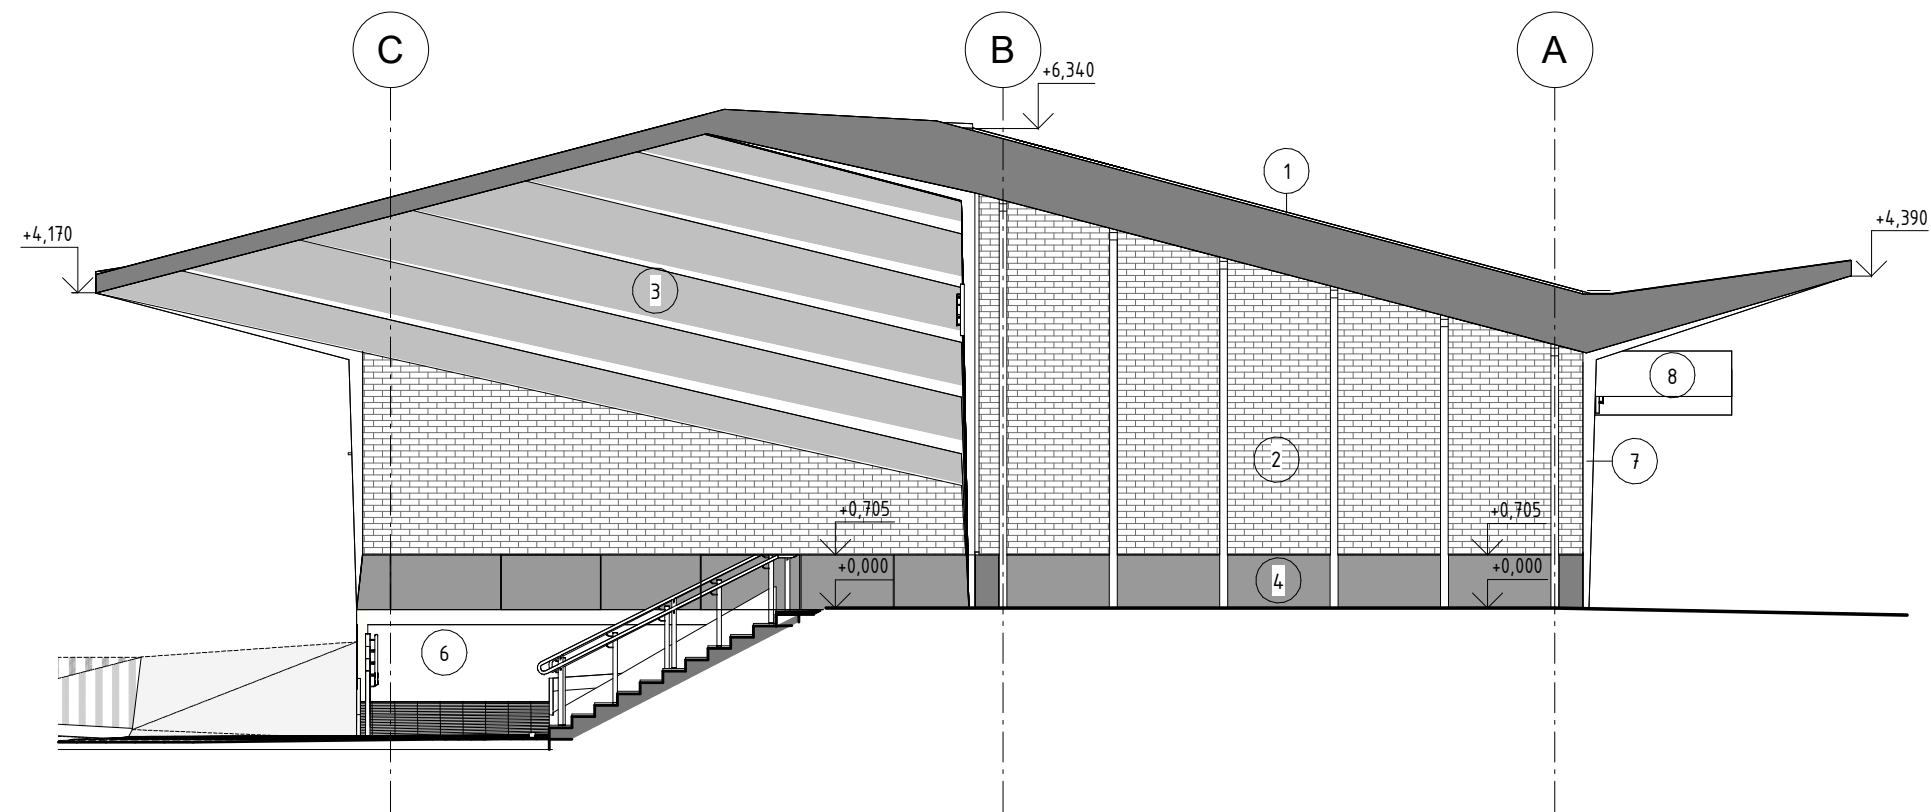




LEGENDA

- 1 EXTENZIVNÍ ZELENÁ STŘECHA, ÚŽLABÍ TVOŘENO KAČÍRKEM
- 2 CIHELNÉ OBKLADOVÉ PÁSKY, SKLADBA F01; RŮZNÉ ODSŤÍNY A BARVY CIHEL - ODSŤÍNY ČERVENÁ A HNĚDÁ
- 3 OCELOVÝ PLECH S PŘIROZENOU MASIVNÍ PATINOU - PODHLED C05
- 4 ŠEDÝ SOKLOVÝ PLECH, SKLADBA F02, RAL 7021
- 5 PROSKLENÁ FASÁDA, BARVA RÁMU RAL 7021
- 6 BETONOVÝ SOKL S ANTIGRAFITTI NÁTĚR, SKLADBA F03a
- 7 NOSNÁ OCELOVÁ KONSTRUKCE - BARVA RAL 7021
- 8 ORIENTAČNÍ SYSTÉM - CEDULE

pozn.: POHLEDOVÉ PRVKY A KONSTRUKCE PODLÉHAJÍ VZORKOVÁNÍ

Podpis: _____ Datum: _____			
Revize:	Datum:	Popis:	Kontroloval:
000	09/2023	PDPS k připomínkovému řízení	Ing. Přemysl Zeman
001	12/2023	PDPS čistopis	Ing. Přemysl Zeman

Stavebník / investor:	Správa železnic, státní organizace	
Adresa:	Dlážděna 1003/7, 110 00 Praha 1	
Zástupce investora:	Stavební správa západ	
Adresa:	Ke Štvanici 656/3, 186 00 Praha 8 - Karlín	

Zhotovitel stavby:	Společnost „CZ&SWE Konsorcium – Reko VB MB“		 AFRY
Adresa:	Magistrů 1275/13, 140 00 Praha 4		
Kontakt:	T: +420 277 005 500 E: afrycz@afry.com		
Zhotovitel objektu:	AFRY CZ s.r.o		 AFRY
Adresa:	Magistrů 1275/13, 140 00 Praha 4		
Kontakt:	T: +420 277 005 500 E: afrycz@afry.com		
Hlavní projektant (HIP) : Ing. Zdeňka Radilová	Specialista:	Odpovědný projektant : Ing. Petr Adam	Zpracovatel přílohy : Ing. Jiří Pišchl Ing. Zdeňka Radilová

Název stavby/akce :	Rekonstrukce výpravní budovy v žst. Mladá Boleslav hl. n.		S - kód: S631700101	
	Projektová dokumentace pro provádění stavby		Zakázka: 2021/0006	
Název části :	Pozemní objekty budov (provozní, technologické, skladové)		Označení části: D.2.2.1	
Název objektu :	Výpravní budova v žst. Mladá Boleslav hl. n. Architektonicko - stavební řešení		Číslo objektu / komplexu: SO 45-71-01.01	
Název přílohy:	POHLED VÝCHODNÍ A ZÁPADNÍ		Číslo přílohy: 2 302	
Název dílčí části přílohy:			Paré:	
Kraj:	Katastrální území:		TUDU:	
Středočeský	Čejetice u Mladé Boleslav [696641]		090101	
Stupeň dokumentace:		Datum zpracování:	Formáty:	Měřítko:
PDPS		12/2023	3x A4	1 : 100
S - kód:	Stupeň dokumentace:	Část:	Objekt:	Podobjekt:
S 6 3 1 7 0 0 1 0 1	P	D P S	D D 2 2 1	S O 4 5 7 1 0 1
Prostor pro další informace:				