




Podpis: Datum:

Revize:	Datum:	Popis:	Kontroloval:
000	09/2023	PDPS k připomínkovému řízení	Ing. Přemysl Zeman
001	12/2023	PDPS čistopis	Ing. Přemysl Zeman


Stavebník/investor:	Správa železnic, státní organizace	
Adresa:	Dlážděná 1003/7, 110 00 Praha 1	
Zástupce investora:	Stavební správa západ	
Adresa:	Ke Štvanici 656/3, 186 00 Praha 8 - Karlín	

Zhotovitel stavby:	Společnost „CZ&SWE Konsorcium – Reko VB MB“		 AFRY
Adresa:	Magistrů 1275/13, 140 00 Praha 4		
Kontakt:	T: +420 277 005 500 E: afrycz@afry.com		
Zhotovitel objektu:	AFRY CZ s.r.o		 AFRY
Adresa:	Magistrů 1275/13, 140 00 Praha 4		
Kontakt:	T: +420 277 005 500 E: afrycz@afry.com		
Hlavní projektant (HIP):	Specialista:	Odpovědný projektant:	Zpracovatel přílohy:
Ing. Zdeňka Radilová		Ing. Petr Adam	Ing. Hana Kulhavá




Název stavby/akce:		Rekonstrukce výpravní budovy v žst. Mladá Boleslav hl. n.				S-kód:		S631700101													
		Projektová dokumentace pro provádění stavby				Zakázka:		2021/0006													
Název části:		Pozemní objekty budov (provozní, technologické, skladové)				Označení části:		D2.2.1													
Název objektu:		Výpravní budova v žst. Mladá Boleslav hl. n. Architektonicko - stavební část				Číslo objektu /komplexu:		SO 45-71-01.01													
Název přílohy:		Konstrukce vymežující šterkový záhon				Číslo přílohy:		2		106											
Název dílčí části přílohy:						Paré:															
Kraj:		Katastrální uzemí:				TUDU:															
Středočeský		Čejetice u Mladé Boleslavi [696641]				090101															
Dokumentace:																					
Stupeň dokumentace:		Datum zpracování:				Formáty:		Měřítko:													
PDPS		12/2023				1xA3		1:50, 1:25													
S-kód:		Stupeň dokumentace:		Část:		Objekt:				Podobjekt:		Příloha:									
S 6 3 1 7 0 0 1 0 1		_ P D P S		_ D 2 2 0 1		_ S O 4 5 7 1 0 1				_ 0 1		_ 2 _ 1 0 6 _ 0 0 1									

Prostor pro další informace

PUDORYS

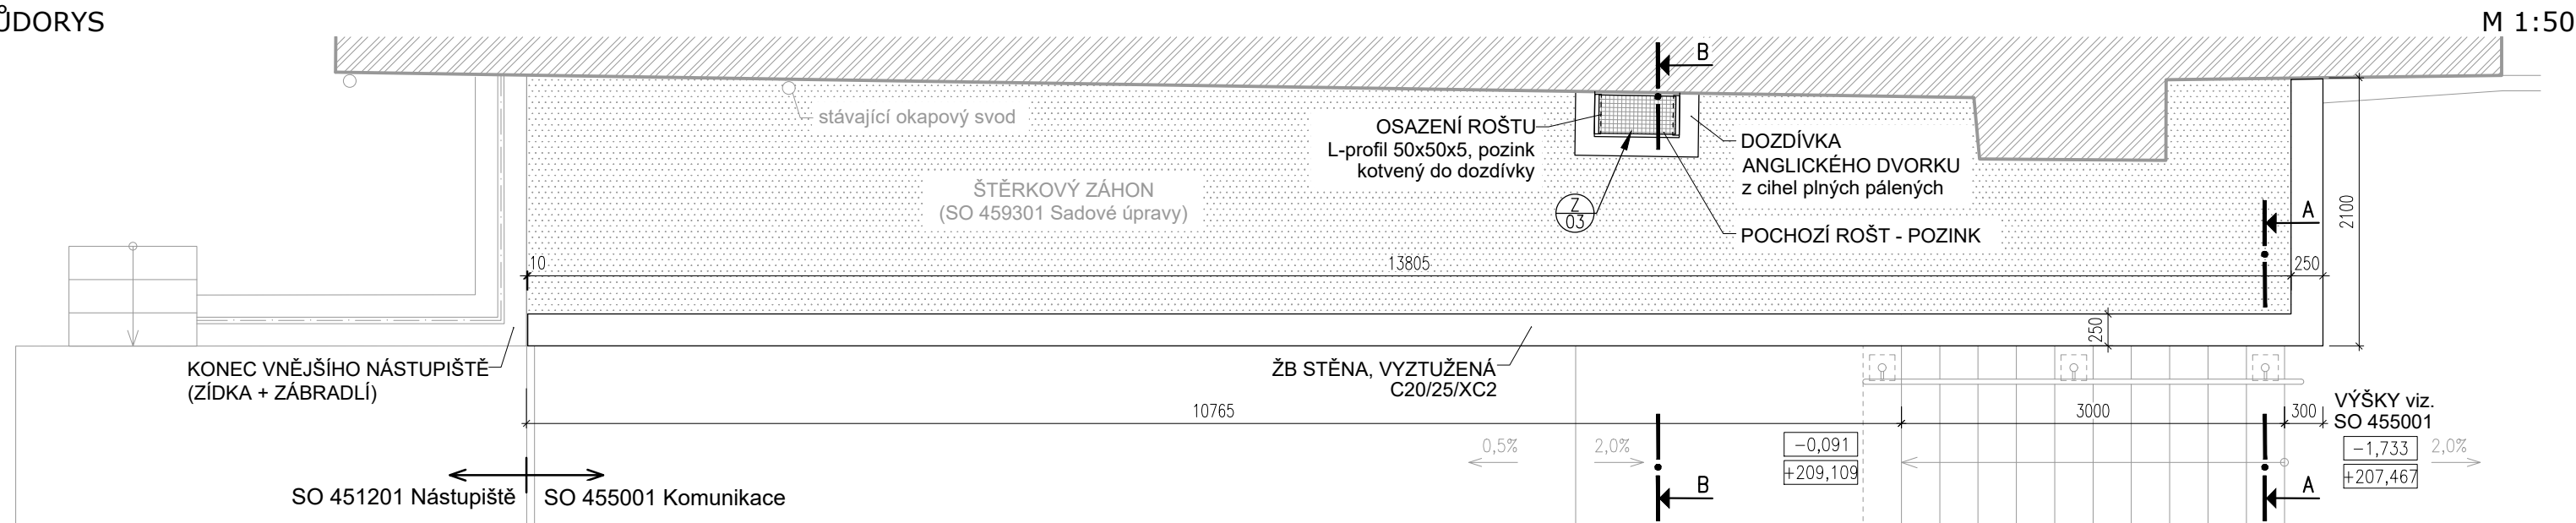

PODÉLNÝ POHLED

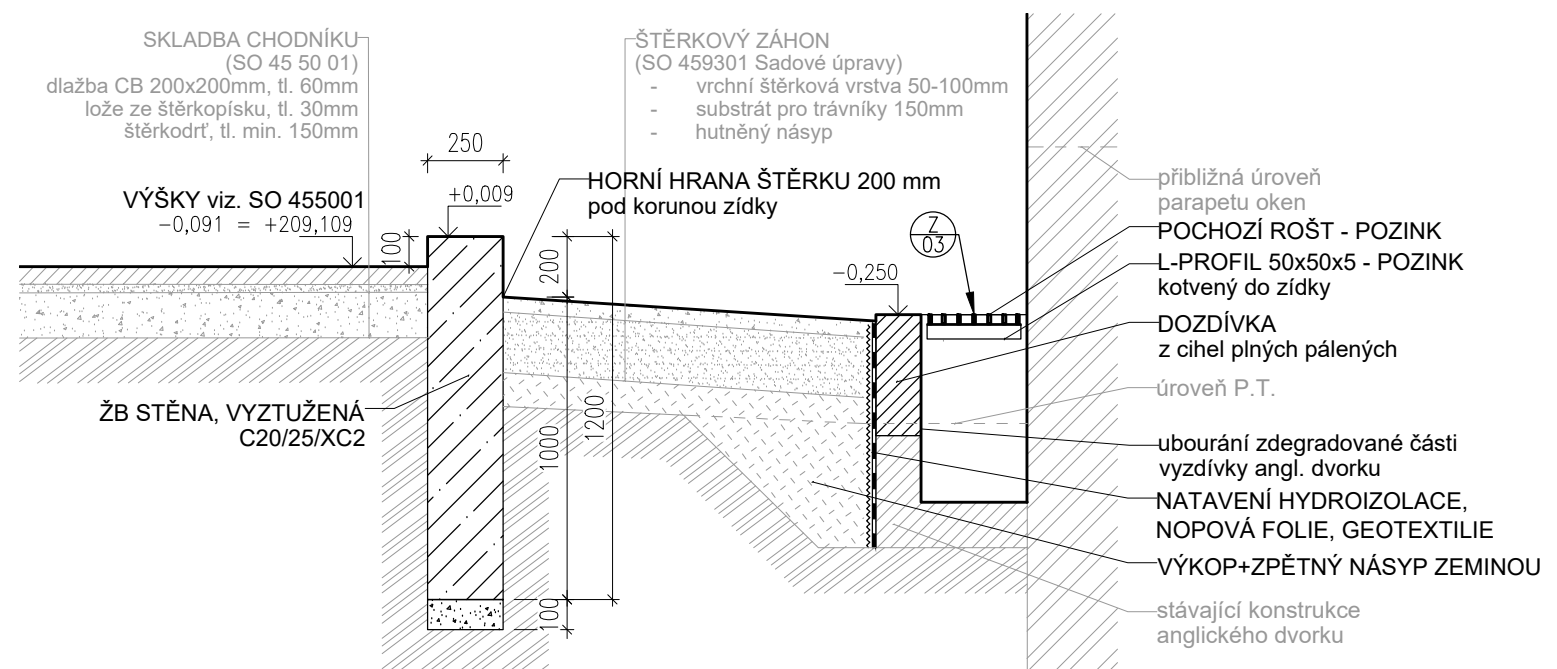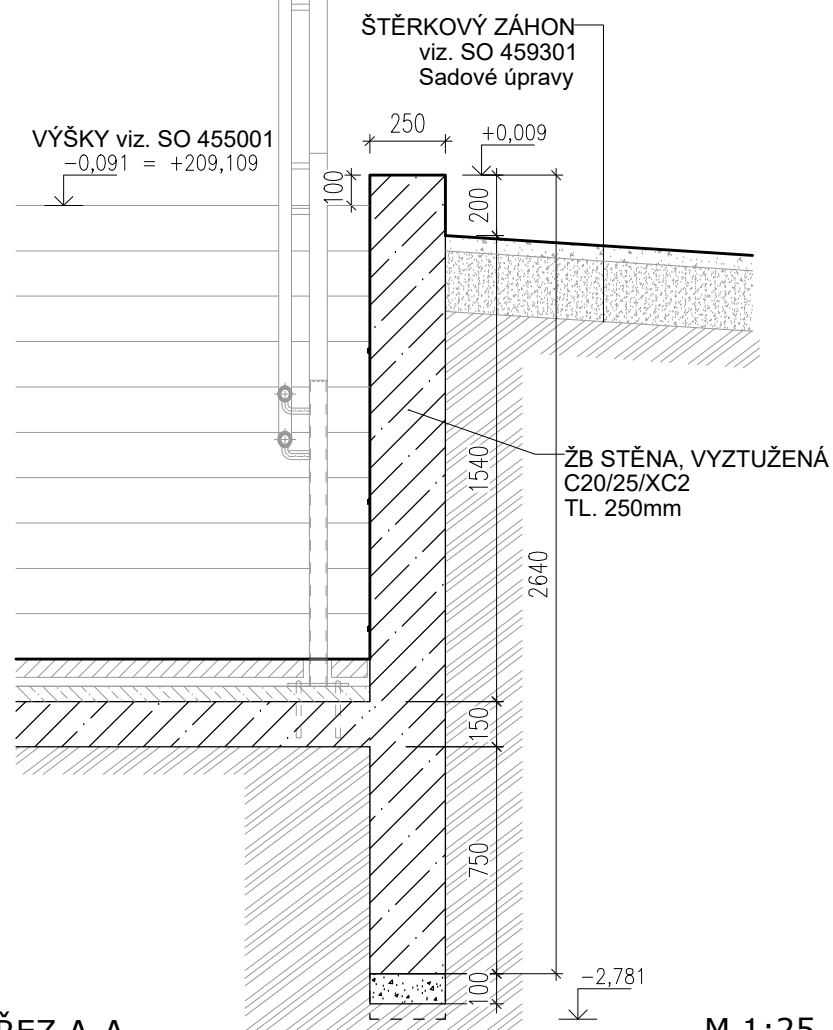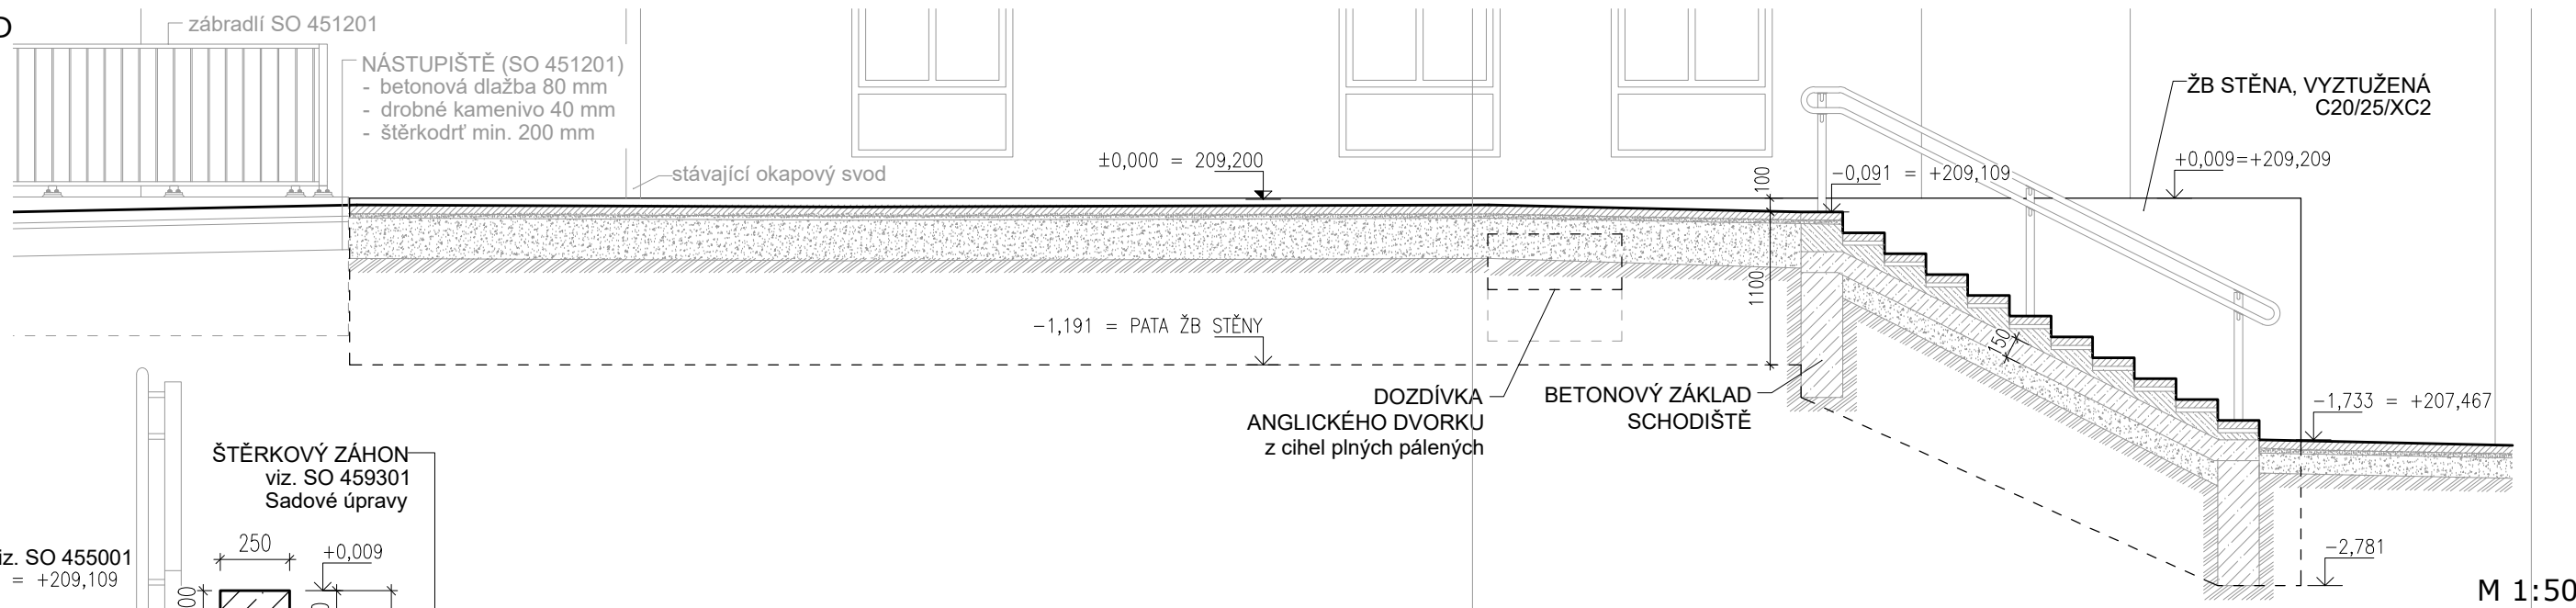

M 1:25

PŘÍČNÝ ŘEZ B-B

M 1:25