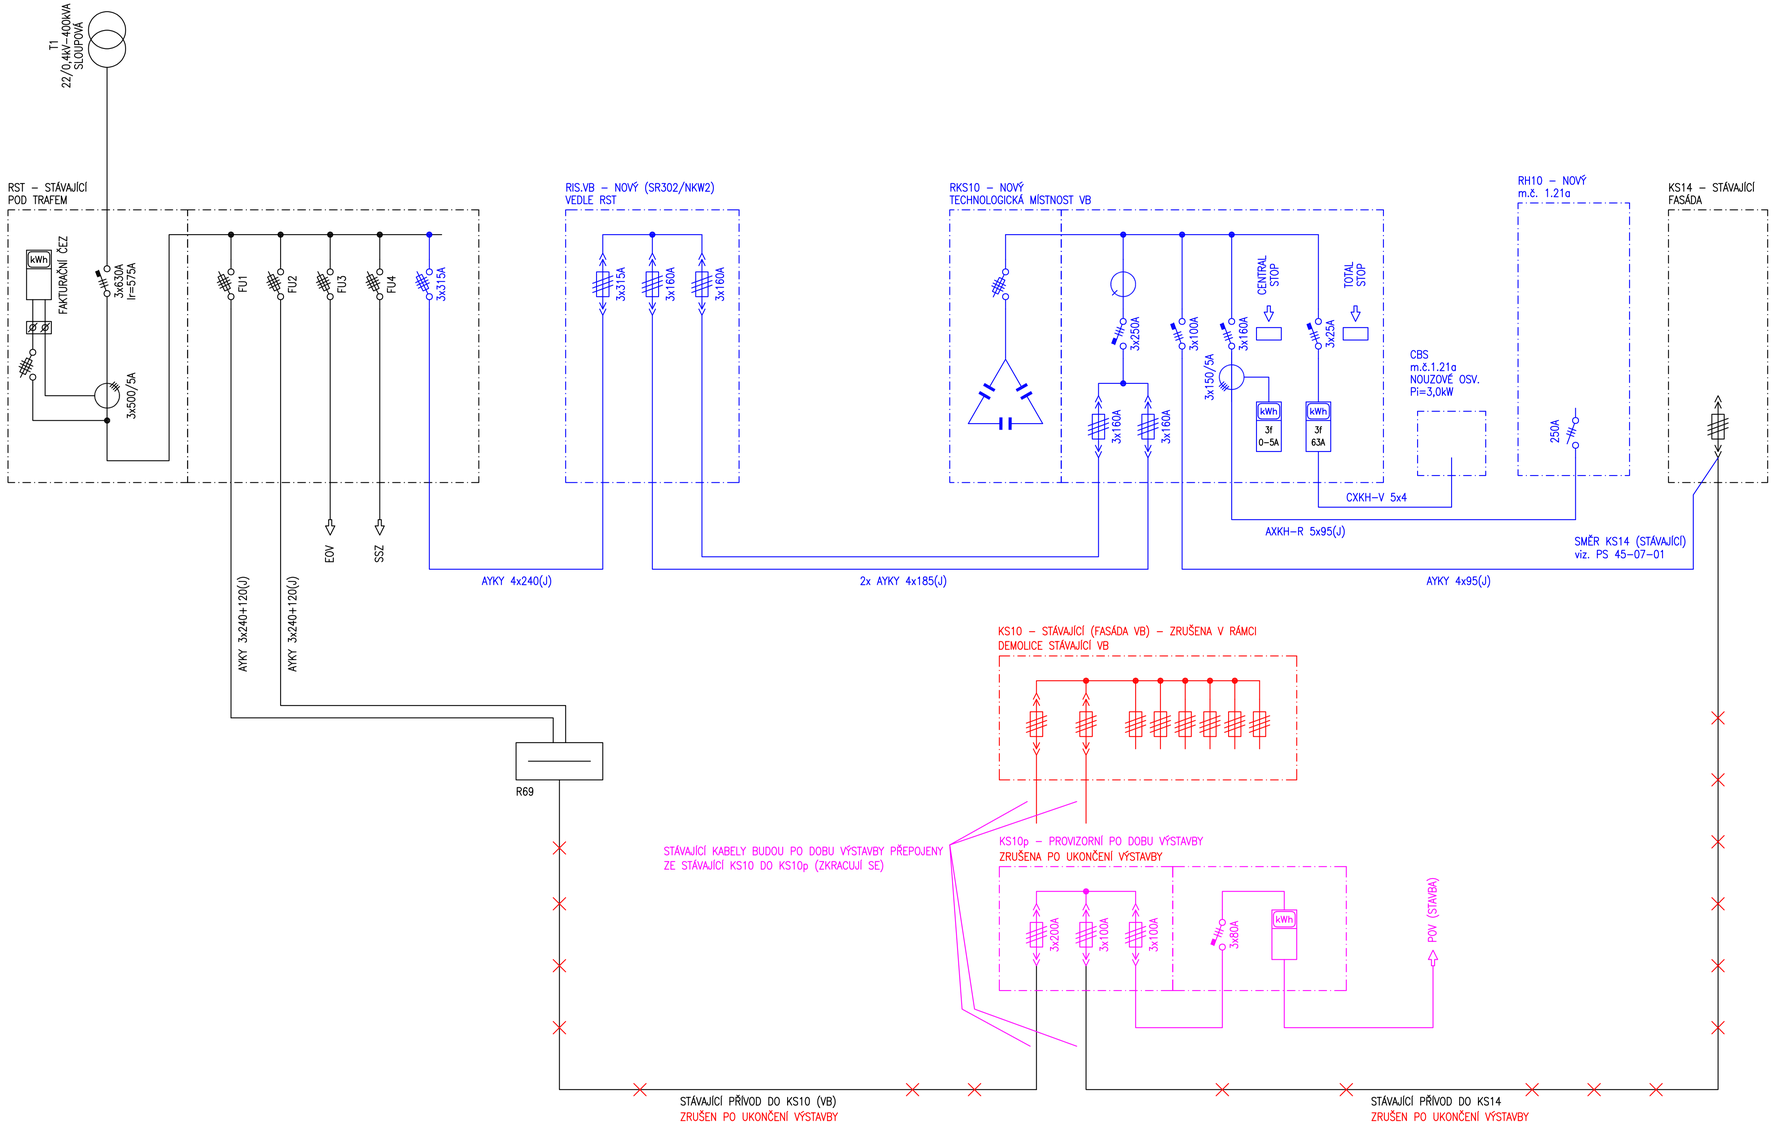

LEGENDA BAREVNÉHO ZNAČENÍ

- STÁVAJÍCÍ
- NOVÉ
- PROVIZORNÍ
- RUŠENÉ

Podpis: Datum:

Revize:	Datum:	Popis:	Kontroloval:
000	09/2023	PDPS k připomínkovému řízení	Ing. Přemysl Zeman
001	12/2023	PDPS čistopis	Ing. Přemysl Zeman

Stavebník/investor:	**Správa železnic, státní organizace**	SPRÁVA ŽELEZNIC
Adresa:	Dlážděná 1003/7, 110 00 Praha 1	
Zástupce investora:	Stavební správa západ	
Adresa:	Ke Štvanici 656/3, 186 00 Praha 8 - Karlín	

Zhotovitel stavby:	**Společnost „CZ&SWE Konsorcium – Reko VB MB"**	AFRY
Adresa:	Magistrů 1275/13, 140 00 Praha 4	
Kontakt:	T: +420 277 005 500 E: afrycz@afry.com	
Zhotovitel objektu:	**AFRY CZ s.r.o**	AFRY
Adresa:	Magistrů 1275/13, 140 00 Praha 4	
Kontakt:	T: +420 277 005 500 E: afrycz@afry.com	

Hlavní projektant (HIP):	Specialista:	Odpovědný projektant:	Zpracovatel přílohy:
Ing. Zdeňka Radilová		Ing. Luboš Procházka	Ing. Luboš Procházka

Název stavby/akce:	**Rekonstrukce výpravní budovy v žst. Mladá Boleslav hl. n.** **Projektová dokumentace pro provádění stavby**		S-kód: **S631700101** Zakázka: **2021/0006**
Název části:	Provozní rozvod silnoproudu		Označení části: **D.1.3.7**
Název objektu:	**Přeložka přípojky NN**		Číslo objektu /komplexu: **PS 45-07-01**
Název přílohy:	Blokové schéma		Číslo přílohy: **2** **103**
Název dílčí části přílohy:			Paré:
Kraj: Středočeský	Katastrální území: Čejetice u Mladé Boleslavi [696641]	TUDU: 090101	
Dokumentace:			
Stupeň dokumentace: PDPS	Datum zpracování: 12/2023	Formáty: 7 x A4	Měřítko:

S-kód:	Stupeň dokumentace:	Část:	Objekt:	Podobjekt:	Příloha:
S 6 3 1 7 0 0 1 0 1	_ P D P S	_ D 1 3 7 _	_ P S 4 5 0 7 0 1	_ _ _	_ 2 _ 1 0 3 _ 0 0 1

Prostor pro další informace