


ULOŽENÍ POTRUBÍ Z PLASTU
DN150 - DN600

a) V KOMUNIKACI

b) VE VOLNÉM TERÉNU

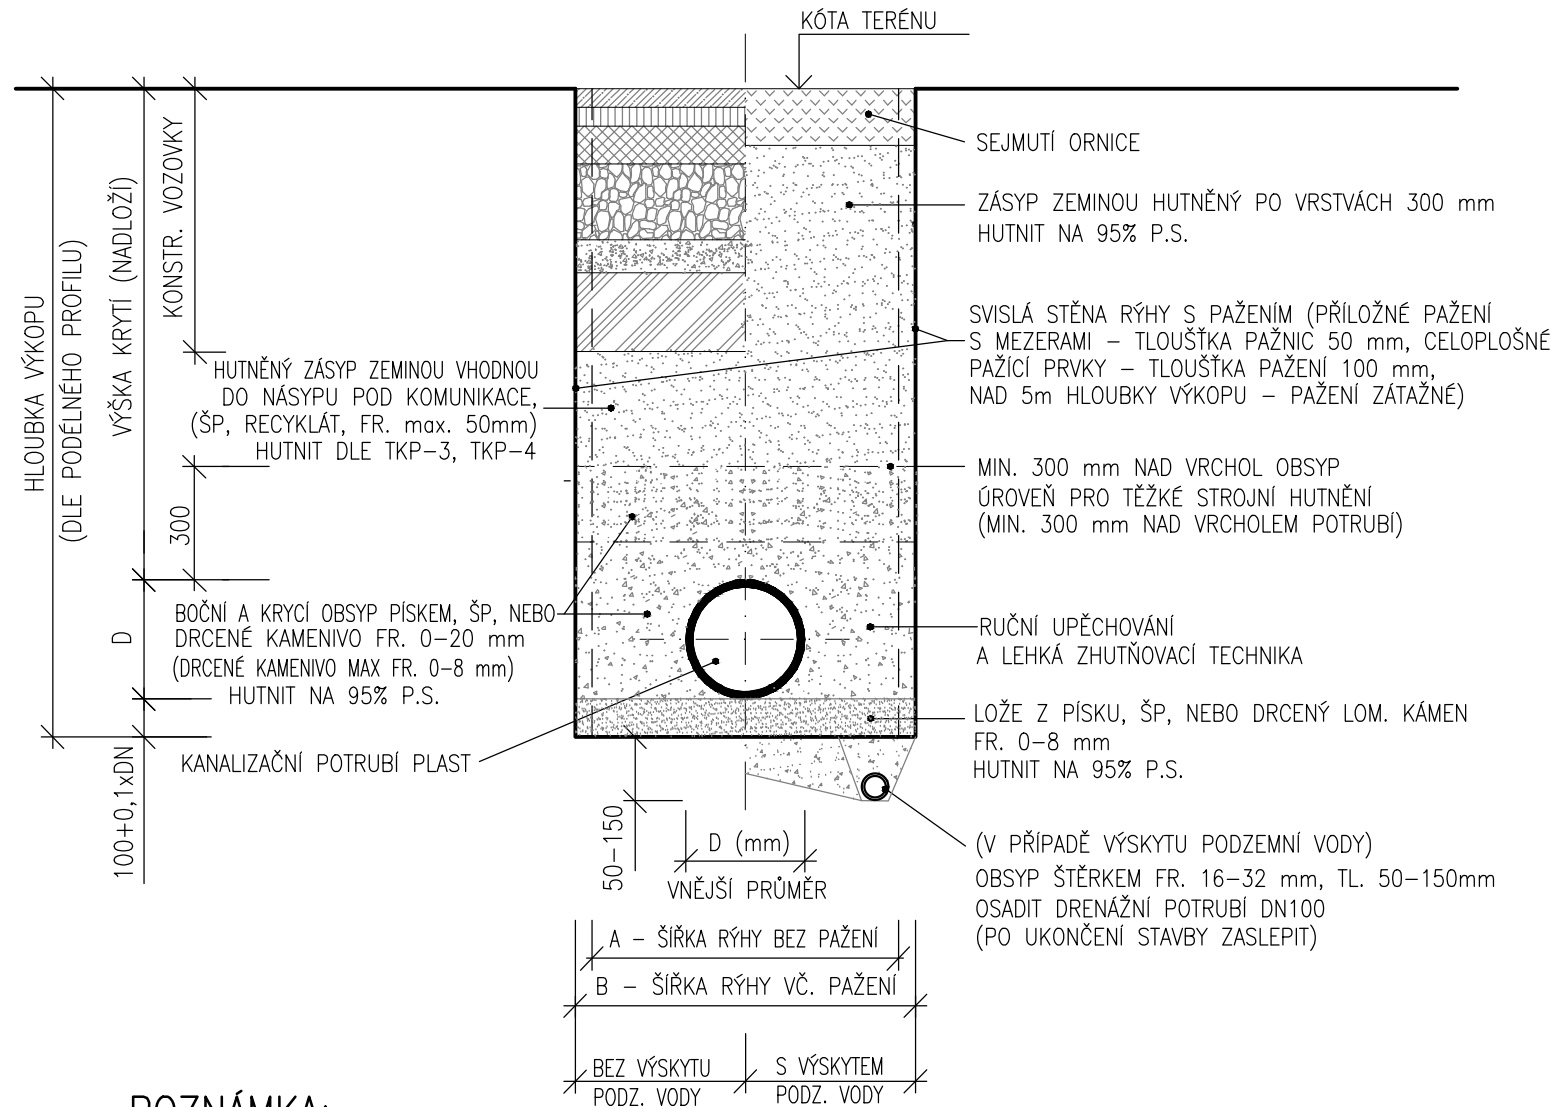


POZNÁMKA:



- OD HLOUBKY VÝKOPU 1,20m BUDE RÝHA PAŽENA
- PROVÁDĚNÍ STOK BUDE PROBIHAT DLE ČSN EN 1610

DN	HLOUBKA RÝHY			HLOUBKA RÝHY			HLOUBKA RÝHY		
	≥1,00 ≤ 1,75	≥1,75 ≤ 4,00	>4,00	≥1,00 ≤ 1,75	≥1,75 ≤ 4,00	>4,00	≥1,00 ≤ 1,75	≥1,75 ≤ 4,00	>4,00
	MIN.ŠÍŘKA RÝHY BEZ PAŽENÍ			MIN.ŠÍŘKA RÝHY VČETNĚ PŘÍLOŽNÉHO PAŽENÍ			MIN. ŠÍŘKA RÝHY VČETNĚ PAŽICÍCH BOXŮ		
	A			B			B		
150	800	900	1000	900	1000	1100	1000	1100	1200
200	800	900	1000	900	1000	1100	1000	1100	1200
250	800	900	1000	900	1000	1100	1000	1100	1200
300	800	900	1000	900	1000	1100	1000	1100	1200
400	1100	1100	1100	1200	1200	1200	1300	1300	1300
500	1200	1200	1200	1300	1300	1300	1400	1400	1400
600	1300	1300	1300	1400	1400	1400	1500	1500	1500

Podpis: Datum:

Revize:	Datum:	Popis:	Kontroloval:
000	09/2023	PDPS k připomínkovému řízení	Ing. Josef Hajaš
001	12/2023	PDPS čistopis	Ing. Josef Hajaš

Stavebník/investor:	Správa železnic, státní organizace	
Adresa:	Dlážděná 1003/7, 110 00 Praha 1	
Zástupce investora:	Stavební správa západ	
Adresa:	Ke Štvanici 656/3, 186 00 Praha 8 - Karlín	

Zhotovitel stavby:	Společnost „CZ&SWE Konsorcium – Reko VB MB“		 AFRY
Adresa:	Magistrů 1275/13, 140 00 Praha 4		
Kontakt:	T: +420 277 005 500 E: afrycz@afry.com		
Zhotovitel objektu:	AFRY CZ s.r.o		 AFRY
Adresa:	Magistrů 1275/13, 140 00 Praha 4		
Kontakt:	T: +420 277 005 500 E: afrycz@afry.com		
Hlavní projektant (HIP):	Specialista:	Odpovědný projektant:	Zpracovatel přílohy:
Ing. Zdeňka Radilová		Ing. Josef Hajaš	Ing. Viktor Bugardi

Název stavby/akce:	Rekonstrukce výpravní budovy v žst. Mladá Boleslav hl. n.										S-kód:		S631700101																													
	Projektová dokumentace pro provádění stavby										Zakázka:		2021/0006																													
Název části:	Potrubní vedení – kanalizace										Označení části:		D2.1.6																													
Název objektu:	Venkovní splašková kanalizace, dešťová kanalizace a likvidace dešťových vod										Číslo objektu/komplexu:		SO 45-31-01																													
Název přílohy:	ULOŽENÍ PLASTOVÉHO POTRUBÍ										Číslo přílohy:		2.		004																											
Název dílčí části přílohy:											Paré:																															
Kraj:	Katastrální území:					TUDU:																																				
Středočeský	Čejetice u Mladé Boleslavi [696641]					090101																																				
Dokumentace:	
Stupeň dokumentace:	Datum zpracování:					Formáty:					Měřítko:																															
PDPS	09/2023					2 x A4					-																															
S-kód:			Stupeň dokumentace:			Část:			Objekt:				Podobjekt:		Příloha:																											
S	6	3	1	7	0	0	1	0	1	_	P	D	P	S	_	D	2	1	6	X	_	S	O	4	5	3	1	0	1	_	_	_	_	2	_	0	0	4	_	0	0	1

Prostor pro další informace