

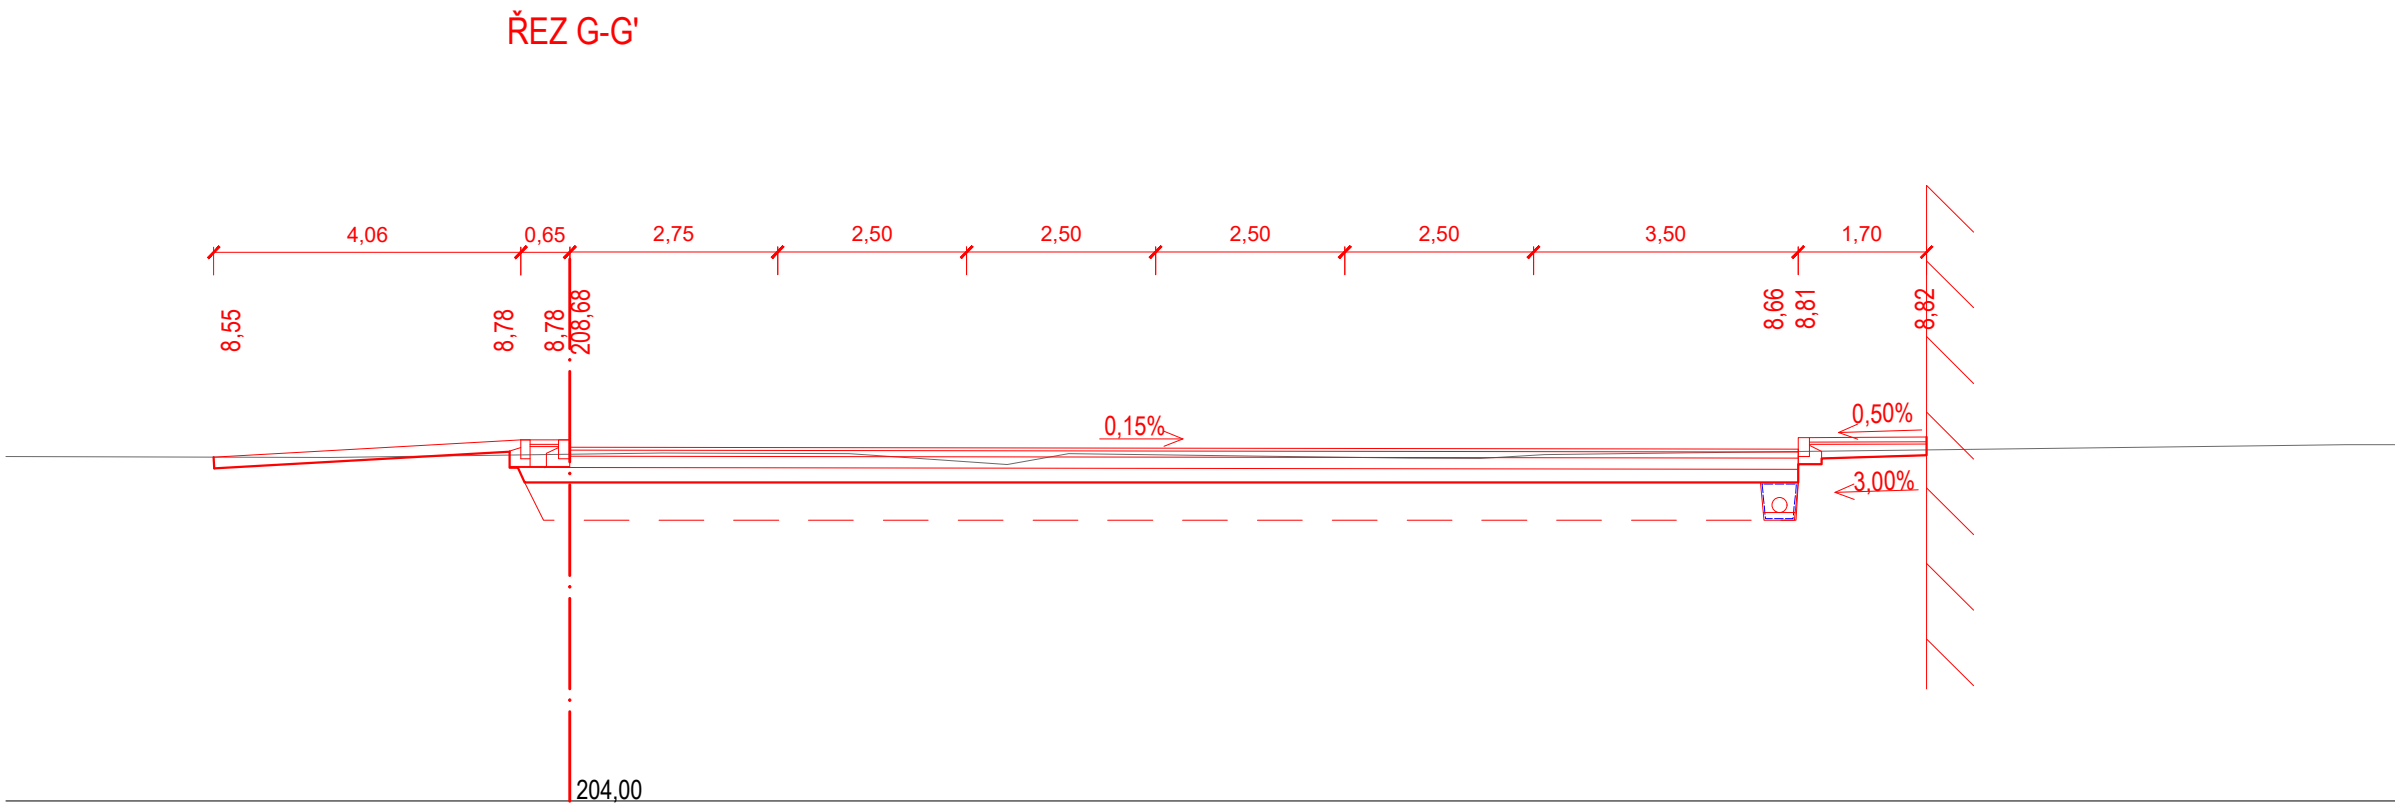
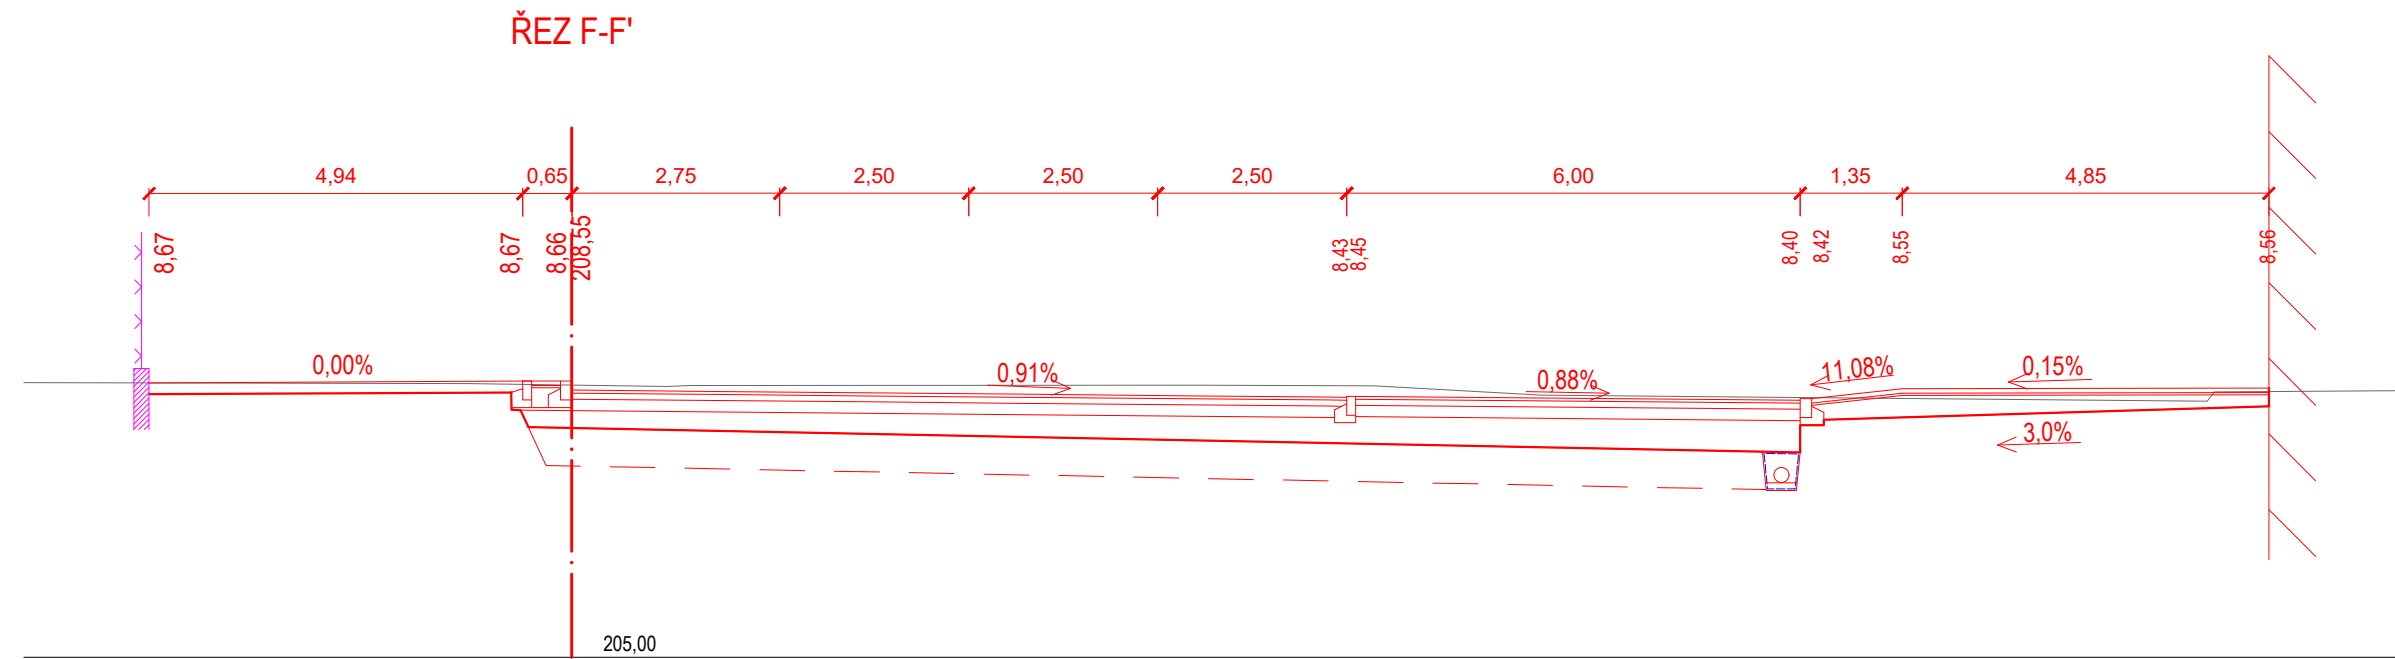
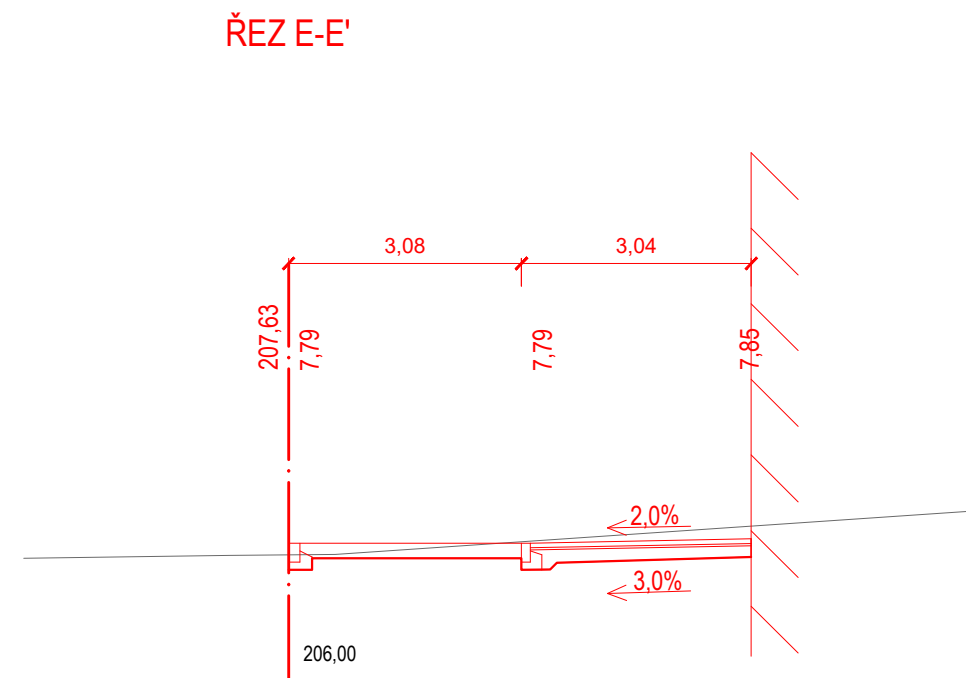
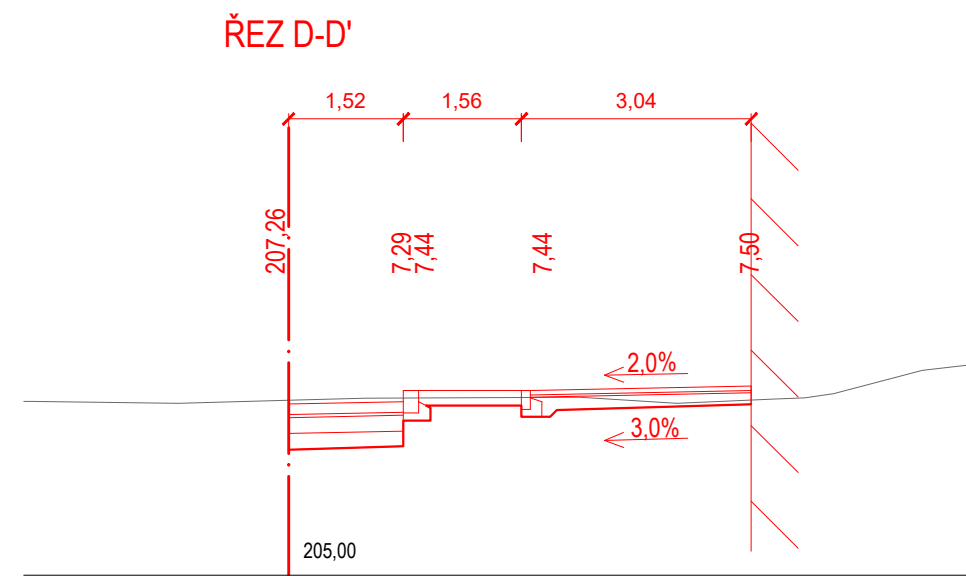
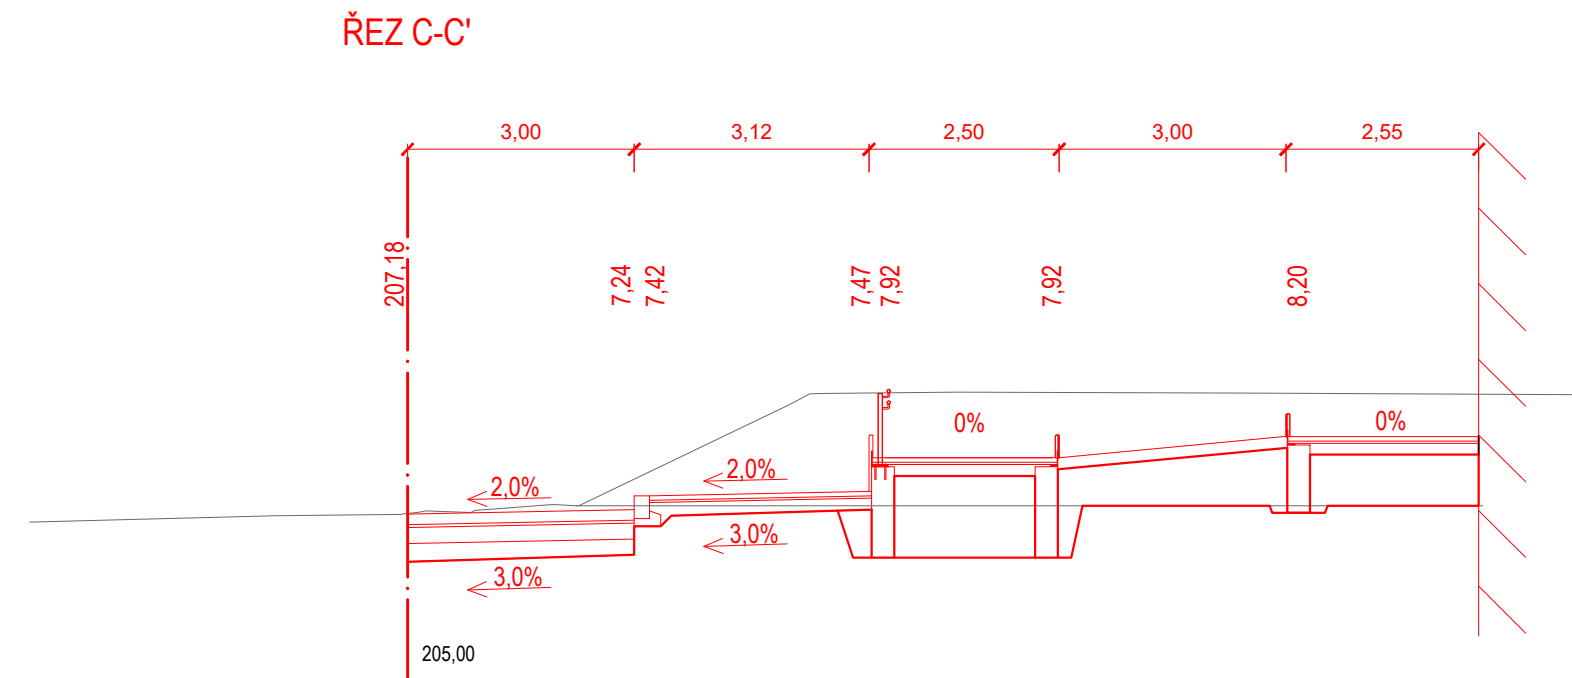


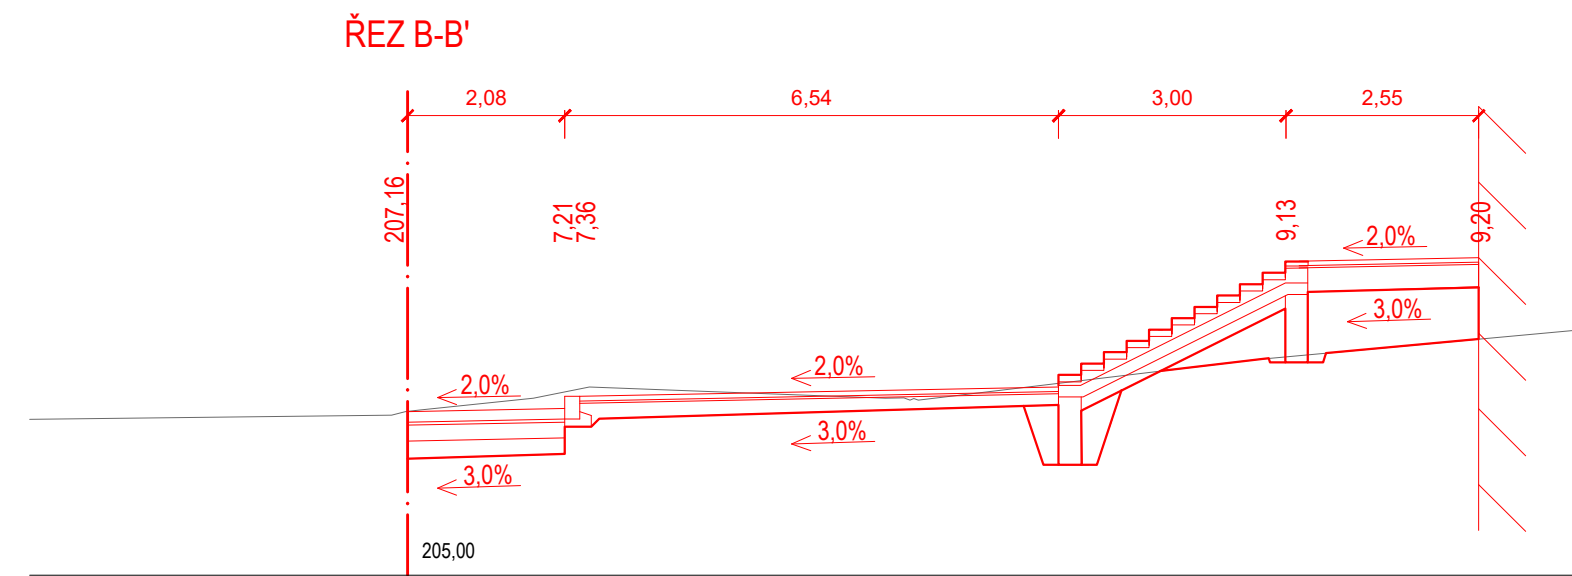


CHARAKTERISTICKÉ PŘÍČNÉ ŘEZY
M 1:100

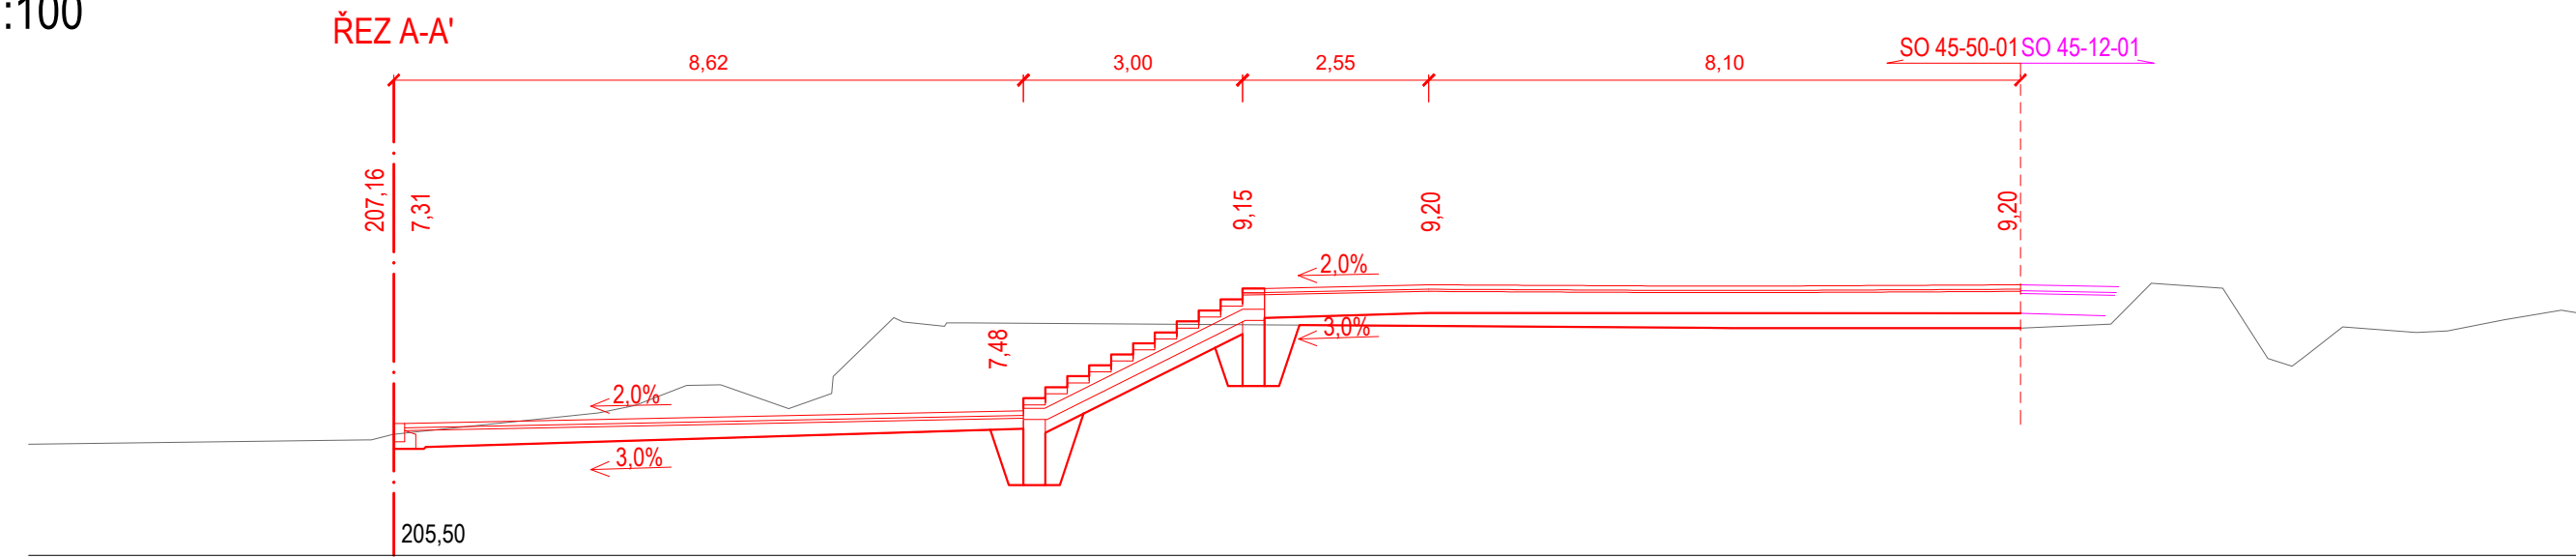

Podpis:			Datum:
Revize:	Datum:	Popis:	Kontroloval:
000	12/2023	PDPS k připomínkovému řízení	Ing. Přemysl Zeman
001	12/2023	PDPS čistopis	Ing. Přemysl Zeman

Stavebník/investor:	Správa železnic, státní organizace	
Adresa:	Dlážděná 1003/7, 110 00 Praha 1	
Zástupce investora:	Stavební správa západ	
Adresa:	Ke Štvanici 656/3, 186 00 Praha 8 - Karlín	

Zhotovitel stavby: Adresa: Kontakt:	Společnost „CZ&SWE Konsorcium – Reko VB MB“ Magistrů 1275/13, 140 00 Praha 4 T: +420 277 005 500 E: afrycz@afry.com	 AFRY	
Zhotovitel objektu: Adresa: Kontakt:	AFRY CZ s.r.o Magistrů 1275/13, 140 00 Praha 4 T: +420 775 892 944 E: zdenka.radilova@afry.com	 AFRY	
Hlavní projektant (HIP): Ing. Zdeňka Radilová	Specialista: Ing. Jan Vaněk	Odpovědný projektant: Ing. Jan Vaněk	Zpracovatel přílohy: Ing. Jan Suchánek

Název stavby/akce:		Rekonstrukce výpravní budovy v žst. Mladá Boleslav hl. n. Projektová dokumentace pro provádění stavby		S-kód:	S631700101
Název části:		Pozemní komunikace		Zakázka:	2021/0006
Název objektu:		Pozemní komunikace a zpevněné plochy		Označení části:	D2.1.8
Název přílohy:		Výkresová část		Číslo objektu/komplexu:	SO 45-50-01
Název dílčí části přílohy:		Charakteristické příčné řezy		Číslo přílohy:	2 006
Kraj:	Katastrální území:	TUDU:	Paré:		
Středočeský	Čejjetice u Mladé Boleslavi [696641]	090101			
Dokumentace:					
Stupeň dokumentace:	Datum zpracování:	Formáty:			
PDPS	12/2023	5 x A4	Měřítko:		
			1:100		

Prostor pro další informace