



Podpis:

Datum:

Revize:	Datum:	Popis:	Kontroloval:
000	09/2023	PDPS k připomínkovému řízení	Ing. Přemysl Zeman
001	12/2023	PDPS čistopis	Ing. Přemysl Zeman


<b>Stavebník/investor:</b>	<b>Správa železnic, státní organizace</b>	
Adresa:	Dlážděná 1003/7, 110 00 Praha 1	
Zástupce investora:	Stavební správa západ	
Adresa:	Ke Štvanici 656/3, 186 00 Praha 8 - Karlín	

<b>Zhotovitel stavby:</b>	<b>Společnost „CZ&amp;SWE Konsorcium – Reko VB MB“</b>		 <b>AFRY</b>
Adresa:	Magistrů 1275/13, 140 00 Praha 4		
Kontakt:	T: +420 277 005 500 E: afrycz@afry.com		
<b>Zhotovitel objektu:</b>	<b>AFRY CZ s.r.o</b>		 <b>AFRY</b>
Adresa:	Magistrů 1275/13, 140 00 Praha 4		
Kontakt:	T: +420 277 005 500 E: afrycz@afry.com		
Hlavní projektant (HIP):	Specialista:	Odpovědný projektant:	Zpracovatel přílohy:
Ing. Zdeňka Radilová		Ing. Petr Adam	Petr Libora


<b>Název stavby/akce:</b>		<b>Rekonstrukce výpravní budovy v žst. Mladá Boleslav hl. n.</b>				<b>S-kód:</b>		<b>S631700101</b>					
		<b>Projektová dokumentace pro provádění stavby</b>				<b>Zakázka:</b>		<b>2021/0006</b>					
<b>Název části:</b>		Pozemní objekty budov (provozní, technologické, skladové)				<b>Označení části:</b>		<b>D2.2.1</b>					
<b>Název objektu:</b>		<b>Výpravní budova v žst. Mladá Boleslav hl. n.</b> <b>Architektonicko - stavební část</b>				<b>Číslo objektu /komplexu:</b>		<b>SO 45-71-01.01</b>					
<b>Název přílohy:</b>		HALA - POHLEDY NA STĚNY				<b>Číslo přílohy:</b>		<b>2 404</b>					
<b>Název dílčí části přílohy:</b>						<b>Paré:</b>							
<b>Kraj:</b>		<b>Katastrální území:</b>			<b>TUDU:</b>								
Středočeský		Čejetice u Mladé Boleslavi [ 696641]			090101								
<b>Dokumentace:</b>													
<b>Stupeň dokumentace:</b>		<b>Datum zpracování:</b>		<b>Formáty:</b>		<b>Měřítko:</b>							
PDPS		12/2023		A4		1:30							
<b>S-kód:</b>		<b>Stupeň dokumentace:</b>		<b>Část:</b>		<b>Objekt:</b>		<b>Podobjekt:</b>		<b>Příloha:</b>			
S 6 3 1 7 0 0 1 0 1		_ P D P S		_ D 2 1 0 5		_ S O 4 5 7 1 0 1		_ 0 1		_ 2 _ 4 0 4 _ 0 0 1			

Prostor pro další informace


POHLED SEVER

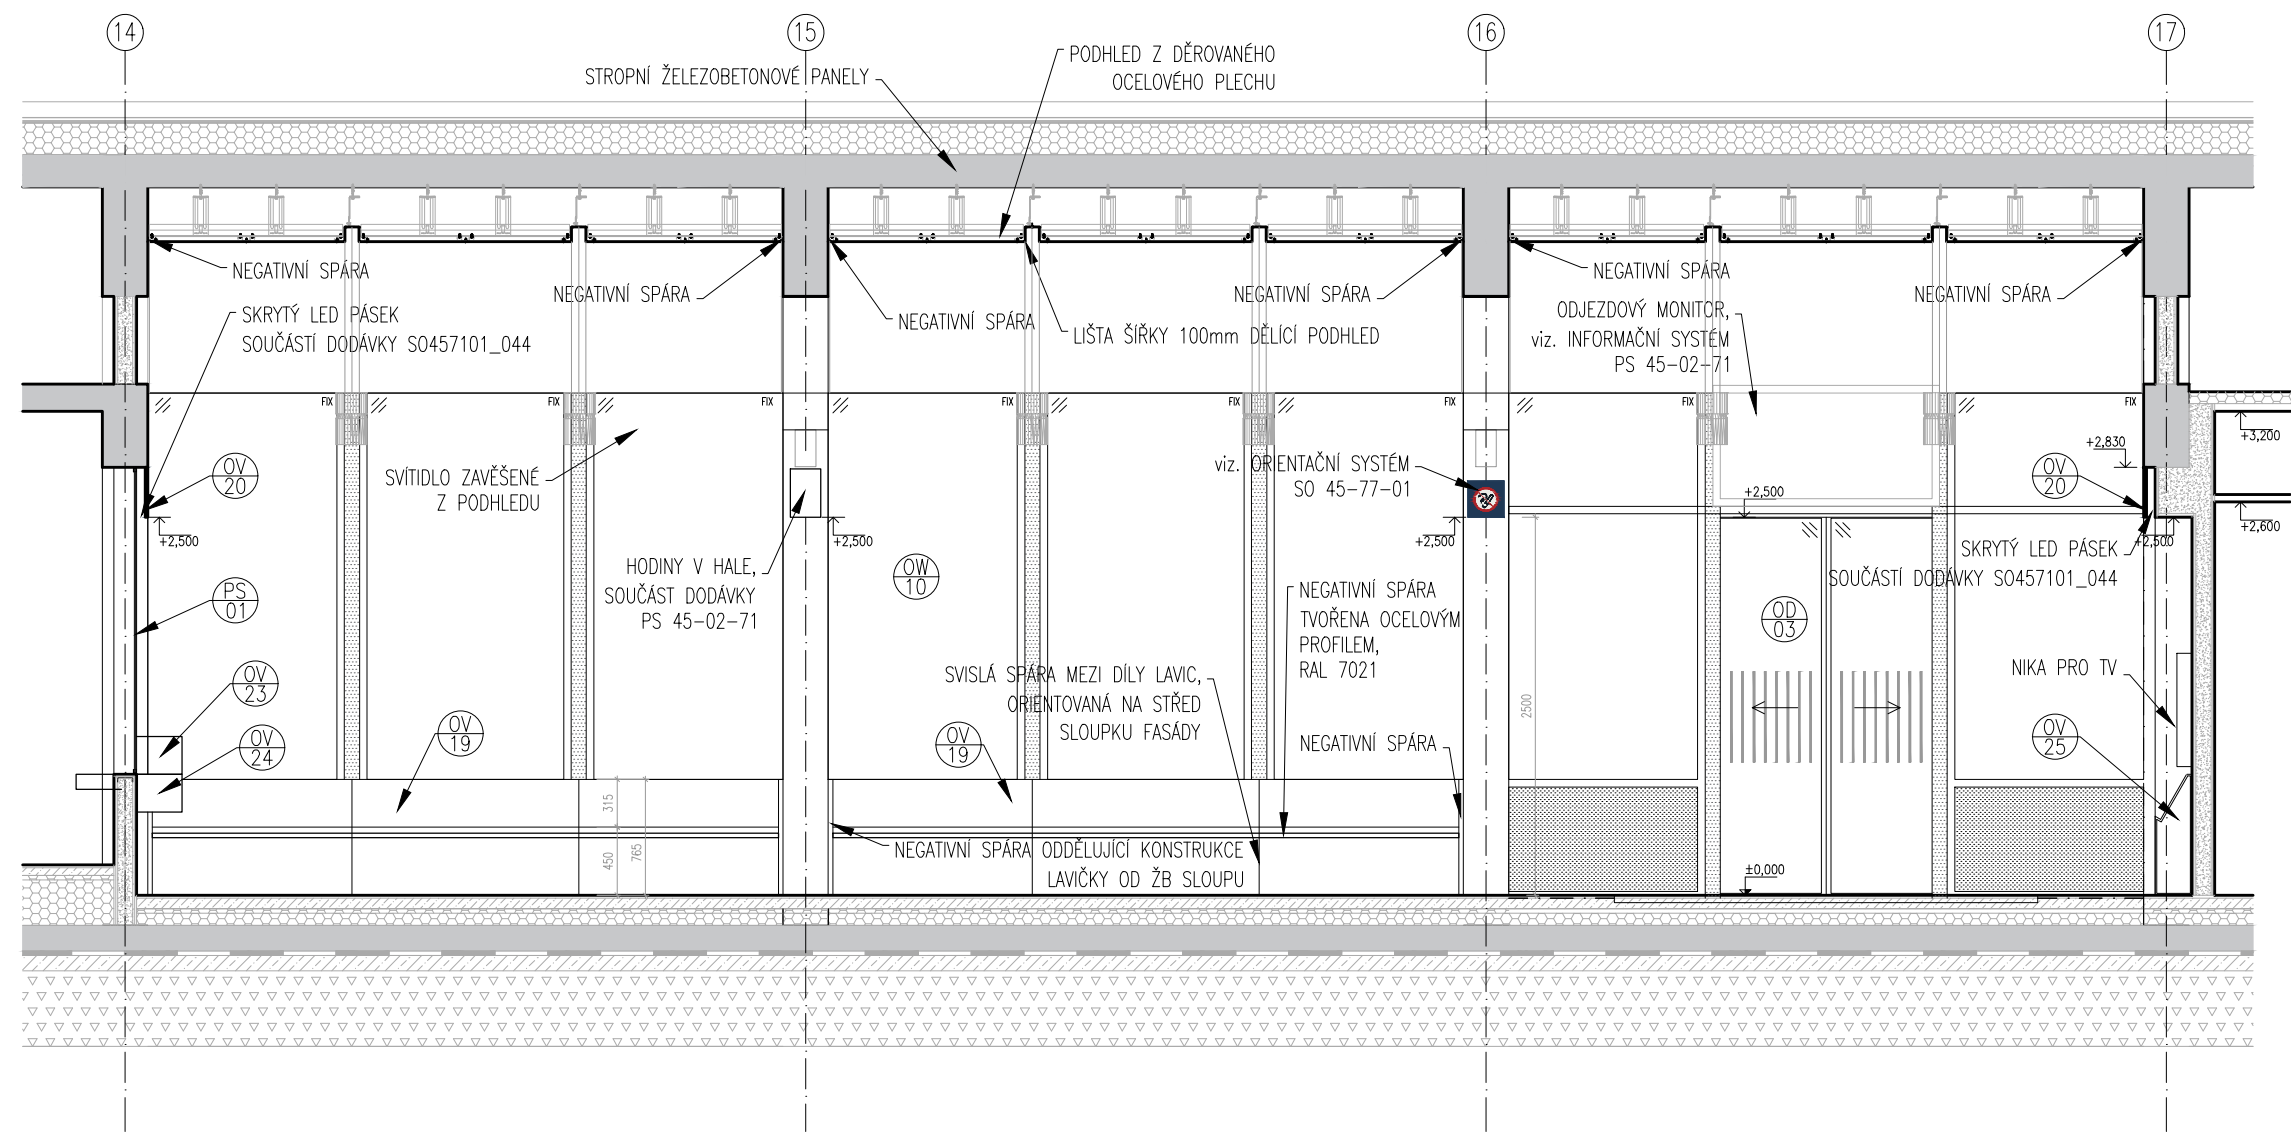

POHLED JIH

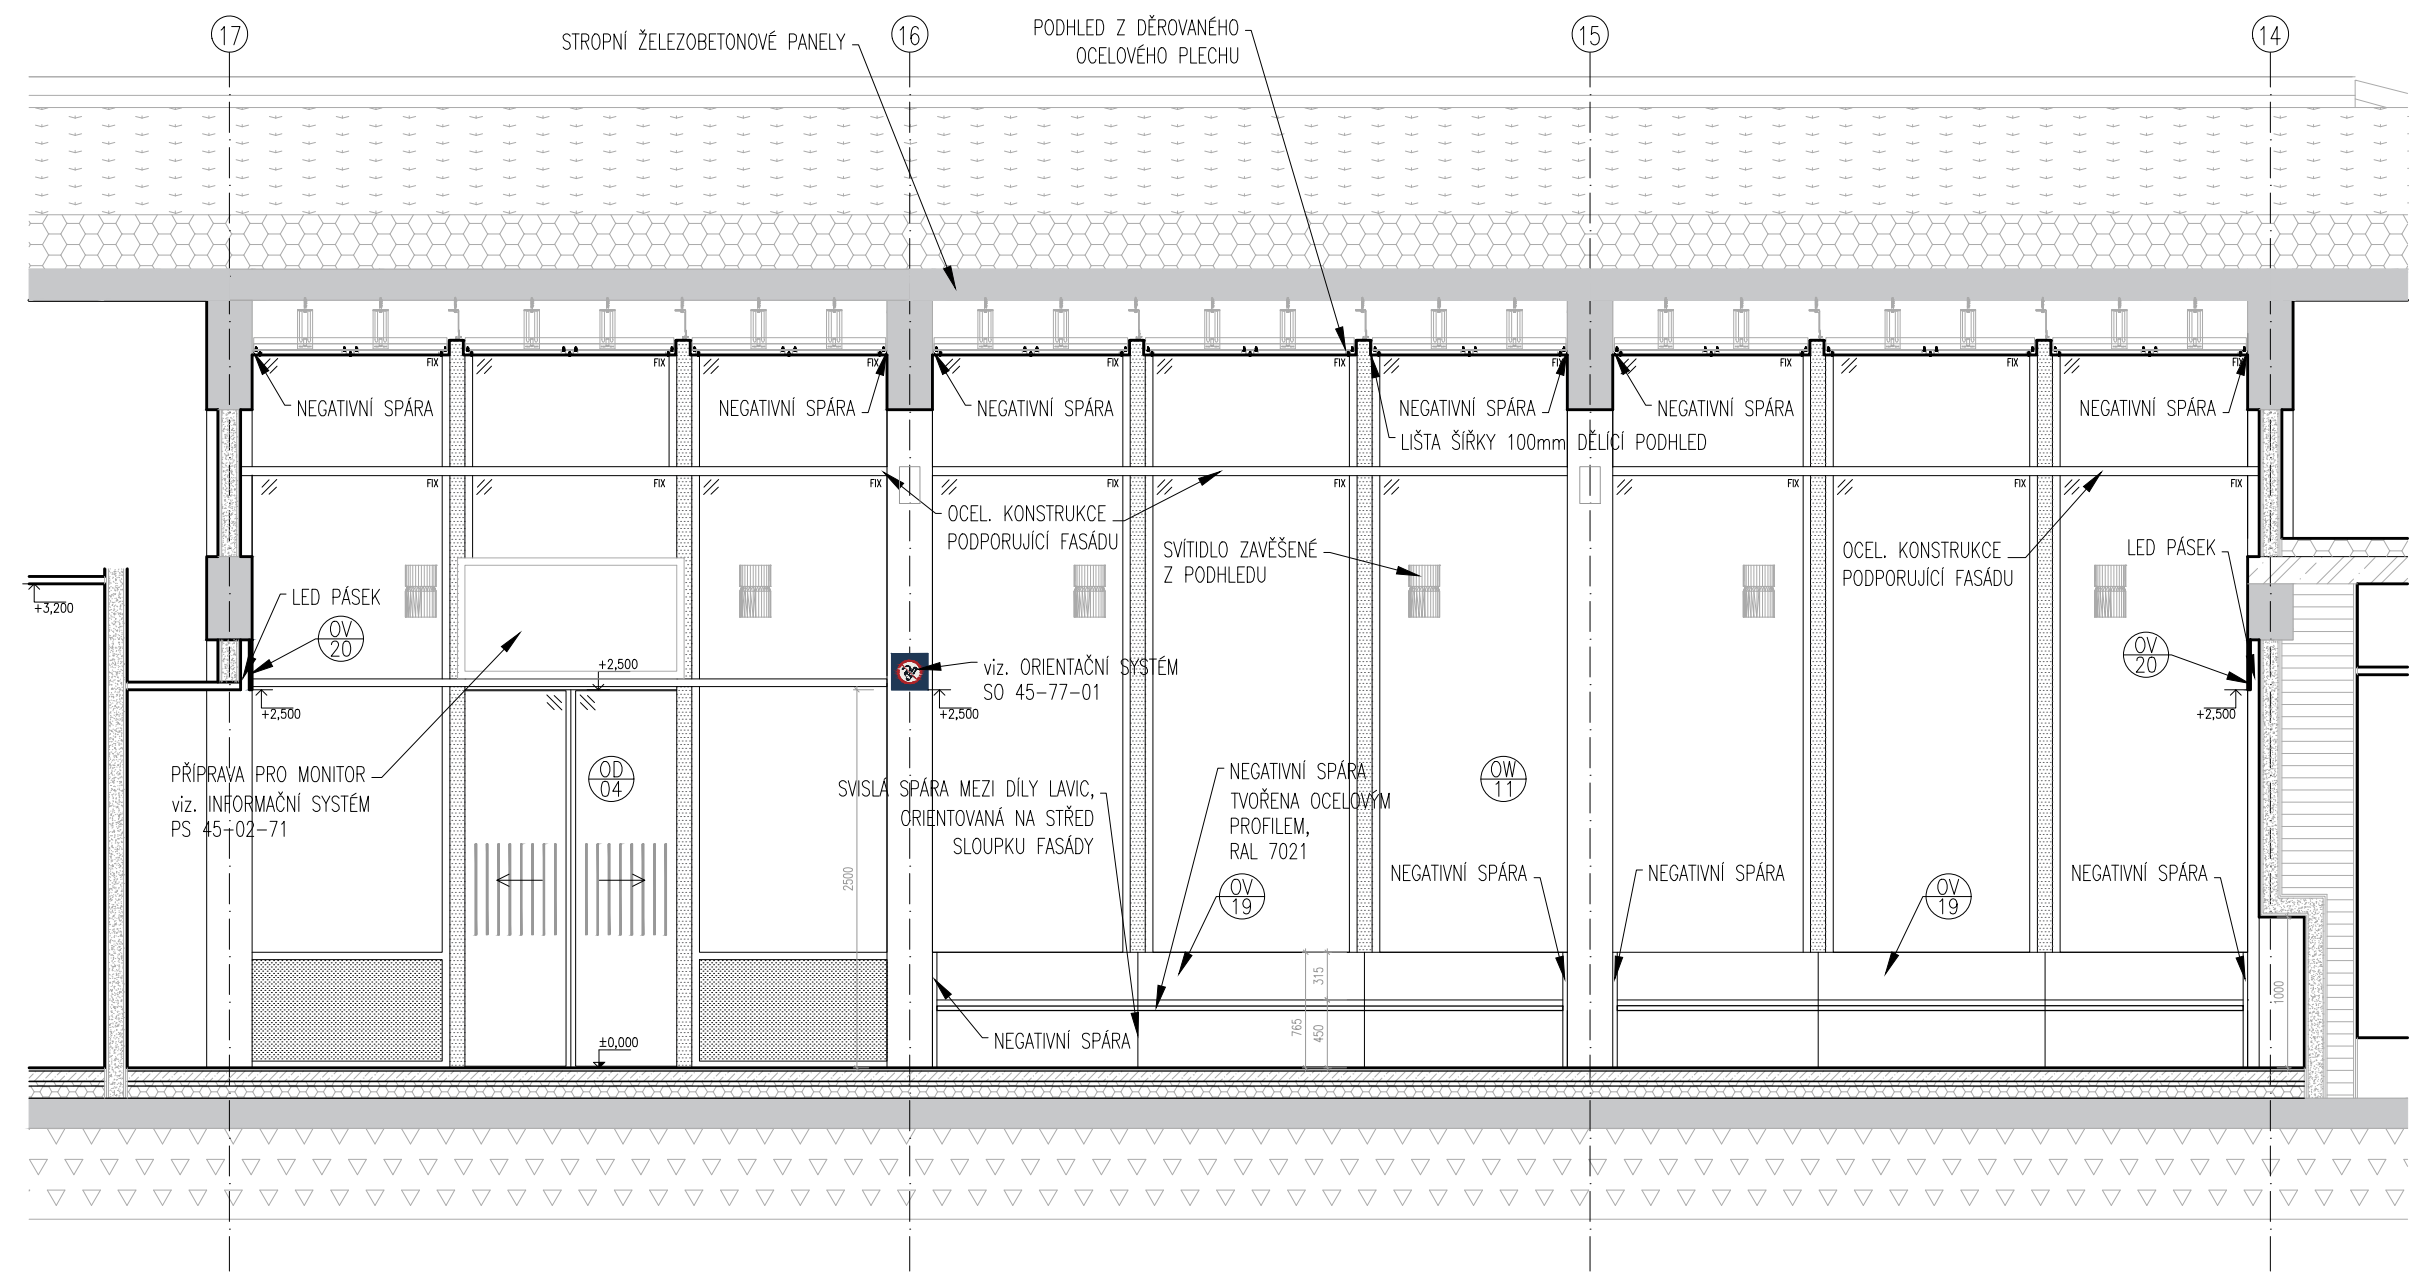

POHLED ZÁPAD

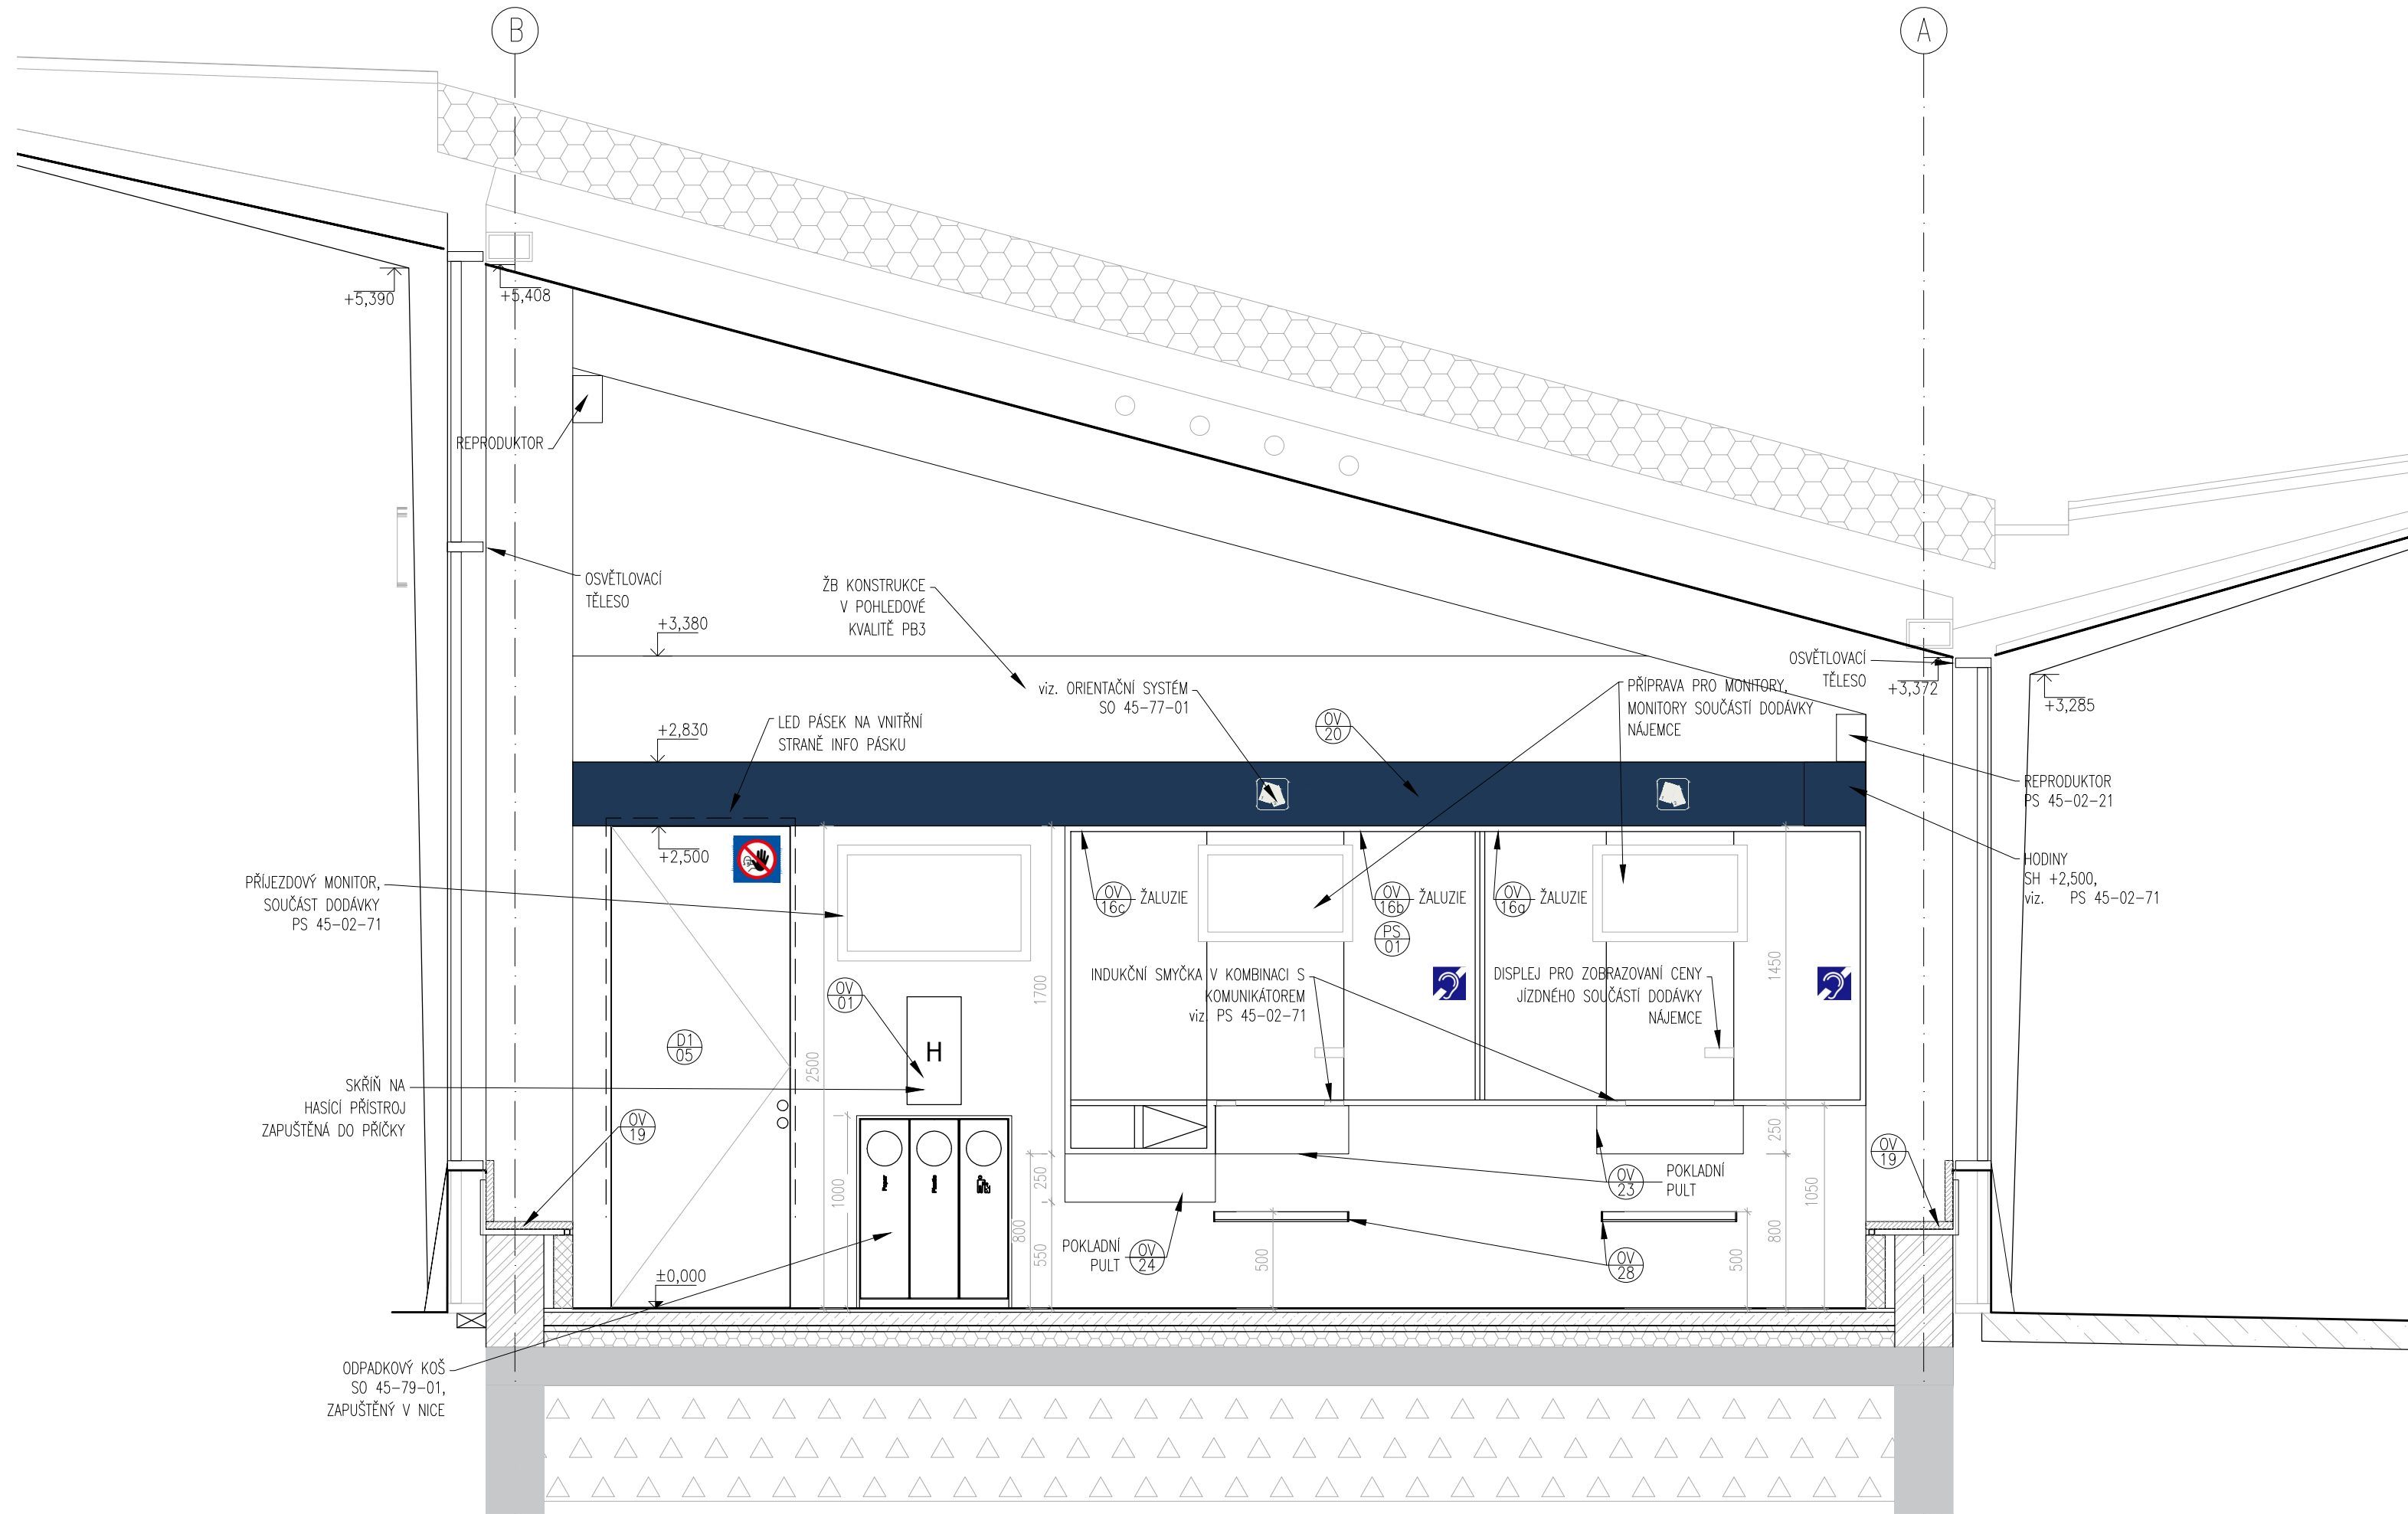

POHLED VÝCHOD

