VÝŘEZ 1:500

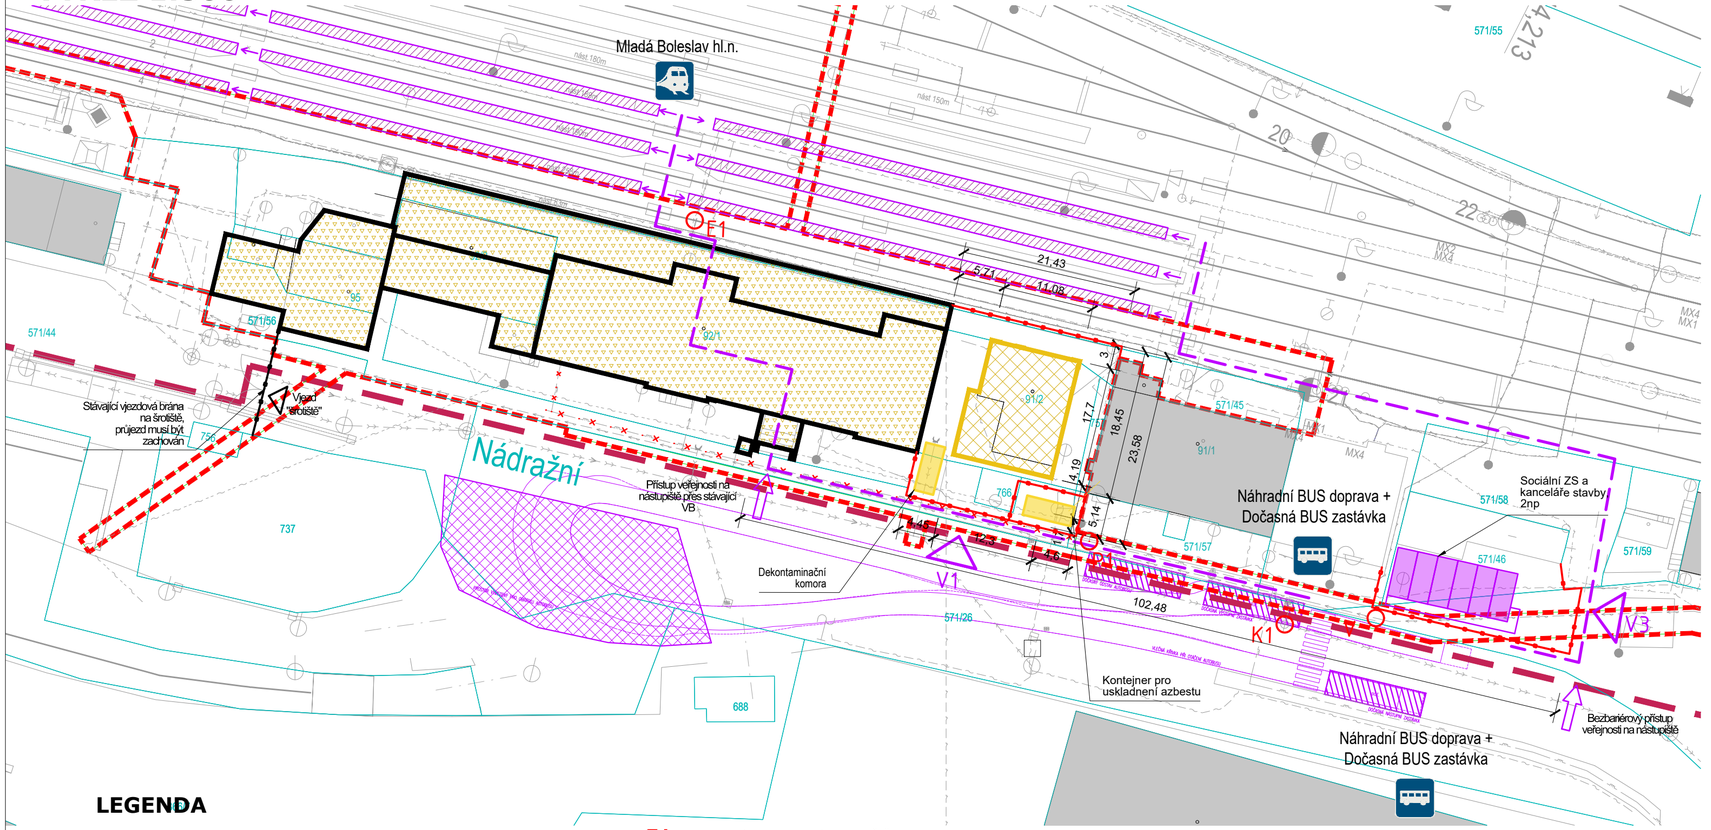

LEGENDA

- HRANICE PARCEL
- HRANICE ŘEŠENÉHO ÚZEMÍ
- OCHRANNÉ PÁSMO DRÁHY
- DEMOLOVANÉ OBJEKTY
- DEMOLOVANÉ OBJEKTY/ČÁSTI V DALŠÍ ETAPĚ
- STÁVAJÍCÍ OKOLNÍ ZÁSTAVBA
- UPRAVENÁ TRASA PRO CESTUJÍCÍ
- NÁSTUPIŠTĚ
- DOČASNÉ AUTOBUSOVÉ ZASTÁVKY
- OPLOCENÍ STAVENIŠTĚ

E1 MÍSTO NAPOJENÍ STAVENIŠTĚ NA ELEKTRICKOU ENERGII
V MÍSTO NAPOJENÍ STAVENIŠTĚ NA VEŘEJNOU SÍŤ VODOVODU
K1 MÍSTO NAPOJENÍ STAVENIŠTĚ NA VEŘEJNOU SÍŤ KANALIZACE
P1 MÍSTO ODPOJENÍ PLYNU
V1 VJEZD NA STAVENIŠTĚ
V3 VCHOD DO KANCELÁŘÍ STAVENIŠTĚ
ŽELEZNIČNÍ STANICE
AUTOBUSOVÁ ZASTÁVKA

Polohopisný systém:**S-JTSK** Výškový systém:**Bpv** **±0,000 =209,200**

Podpis: Datum:

Revize:	Datum:	Popis:	Kontroloval:
000	09/2023	PDPS k připomínkovému řízení	Ing. Přemysl Zeman
001	12/2023	PDPS čistopis	Ing. Přemysl Zeman

Stavebník/investor:	**Správa železnic, státní organizace**
Adresa:	Dlážděná 1003/7, 110 00 Praha 1
Zástupce investora:	Stavební správa západ
Adresa:	Ke Štvanici 656/3, 186 00 Praha 8 - Karlín

Zhotovitel stavby:	**Společnost „CZ&SWE Konsorcium – Reko VB MB“**
Adresa:	Magistrů 1275/13, 140 00 Praha 4
Kontakt:	T: +420 277 005 500 E: afrycz@afry.com
Zhotovitel objektu:	**AFRY CZ s.r.o**
Adresa:	Magistrů 1275/13, 140 00 Praha 4
Kontakt:	T: +420 277 005 500 E: afrycz@afry.com

Hlavní projektant (HIP):	Specialista:	Odpovědný projektant:	Zpracovatel přílohy:
Ing. Zdeňka Radilová		Ing. Petr Adam	Ing. Zdeňka Radilová

Název stavby/akce:	**Rekonstrukce výpravní budovy v žst. Mladá Boleslav hl. n.** **Projektová dokumentace pro provedení stavby**		S-kód: **S631700101** Zakázka: **2021/0006**
Název části:	Speciální situační výkres		Označení části: **C.4.1**
Název objektu:	ZOV- demolice- fáze 1		Číslo objektu /komplexu:
Název přílohy: Název dílčí části přílohy:			Číslo přílohy: Paré:
Kraj: Středočeský	Katastrální území: Čejetice u Mladé Boleslavi [696641]	TUDU: 0901O1	
Dokumentace:			
Stupeň dokumentace: PDPS	Datum zpracování: 12/2023	Formáty: 3 x A4	Měřítko: 1:500

S-kód:	Stupeň dokumentace:	Část:	Objekt:	Podobjekt:	Příloha:
S631701001	PDPS	C4	1		001

Prostor pro další informace