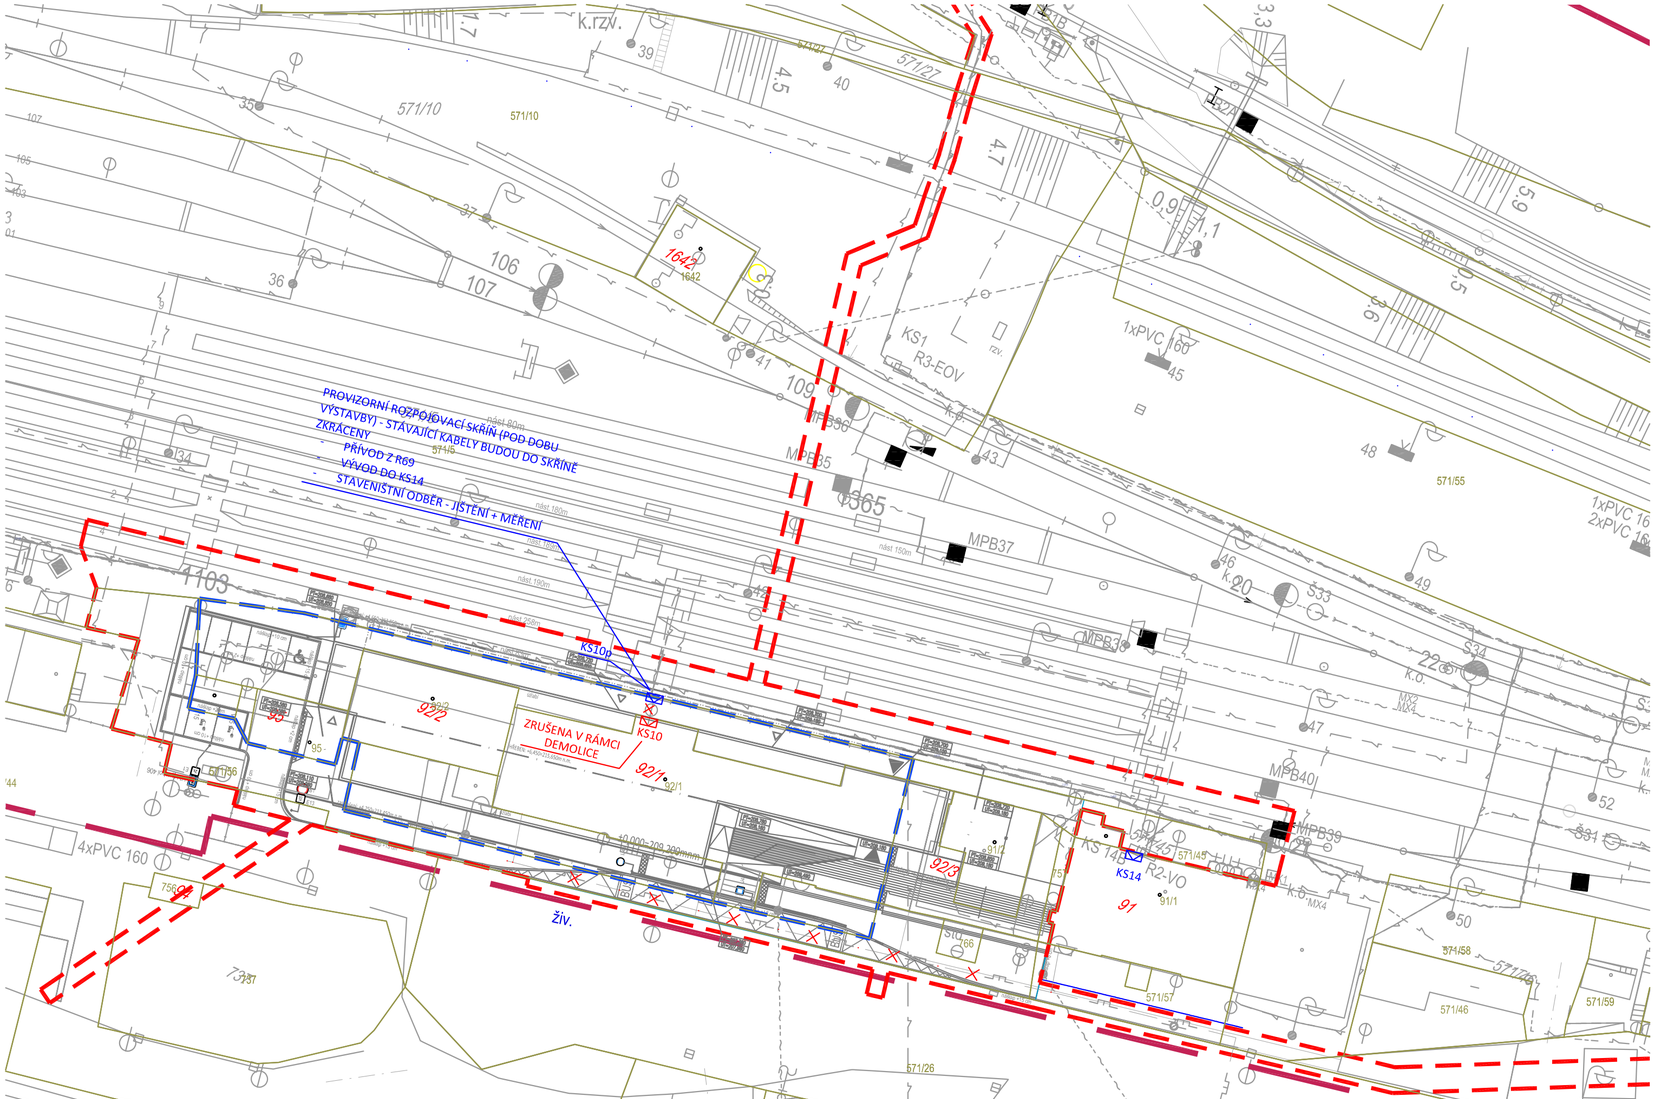

Podpis: Datum:

Revize:	Datum:	Popis:	Kontroloval:
000	09/2023	PDPS k připomínkovému řízení	Ing. Přemysl Zeman
001	12/2023	PDPS čistopis	Ing. Přemysl Zeman

Stavebník/investor:	**Správa železnic, státní organizace**	SPRÁVA ŽELEZNIC
Adresa:	Dlážděná 1003/7, 110 00 Praha 1	
Zástupce investora:	Stavební správa západ	
Adresa:	Sokolovská 1995/278, 190 00 Praha 9	

Zhotovitel stavby:	**Společnost „CZ&SWE Konsorcium – Reko VB MB“**	AFRY
Adresa:	Magistrů 1275/13, 140 00 Praha 4	
Kontakt:	T: +420 277 005 500	
	E: afrycz@afry.com	
Zhotovitel objektu:	**AFRY CZ s.r.o**	AFRY
Adresa:	Magistrů 1275/13, 140 00 Praha 4	
Kontakt:	T: +420 277 005 500	
	E: afrycz@afry.com	

Hlavní projektant (HIP):	Specialista:	Odpovědný projektant:	Zpracovatel přílohy:
Ing. Zdeňka Radilová		ing. Luboš Procházka	ing. Luboš Procházka

Název stavby/akce:	**Rekonstrukce výpravní budovy v žst. Mladá Boleslav hl. n.**	S-kód:	**S631700101**
		Zakázka:	**2021/0006**
Název části:	Provozní rozvod silnoproudu	Označení části:	**D.1.3.7**
Název objektu:	**Přeložka přípojky NN**	Číslo objektu/komplexu:	**PS 45-07-01**
Název přílohy:	Situace - dočasný stav po dobu výstavby	Číslo přílohy:	**2 101**
Název dílčí části přílohy:		Paré:	

Kraj:	Katastrální území:	TUDU:
Středočeský	Čejetice u Mladé Boleslavi [696641]	0901O1

Dokumentace:			
Stupeň dokumentace:	Datum zpracování:	Formáty:	Měřítko:
PDPS	12/2023	8 x A4	1 : 500

S-kód:	Stupeň dokumentace:	Část:	Objekt:	Podobjekt:	Příloha:
S631701001	PDPS	D137	PS45070 1		2_101_001

Prostor pro další informace