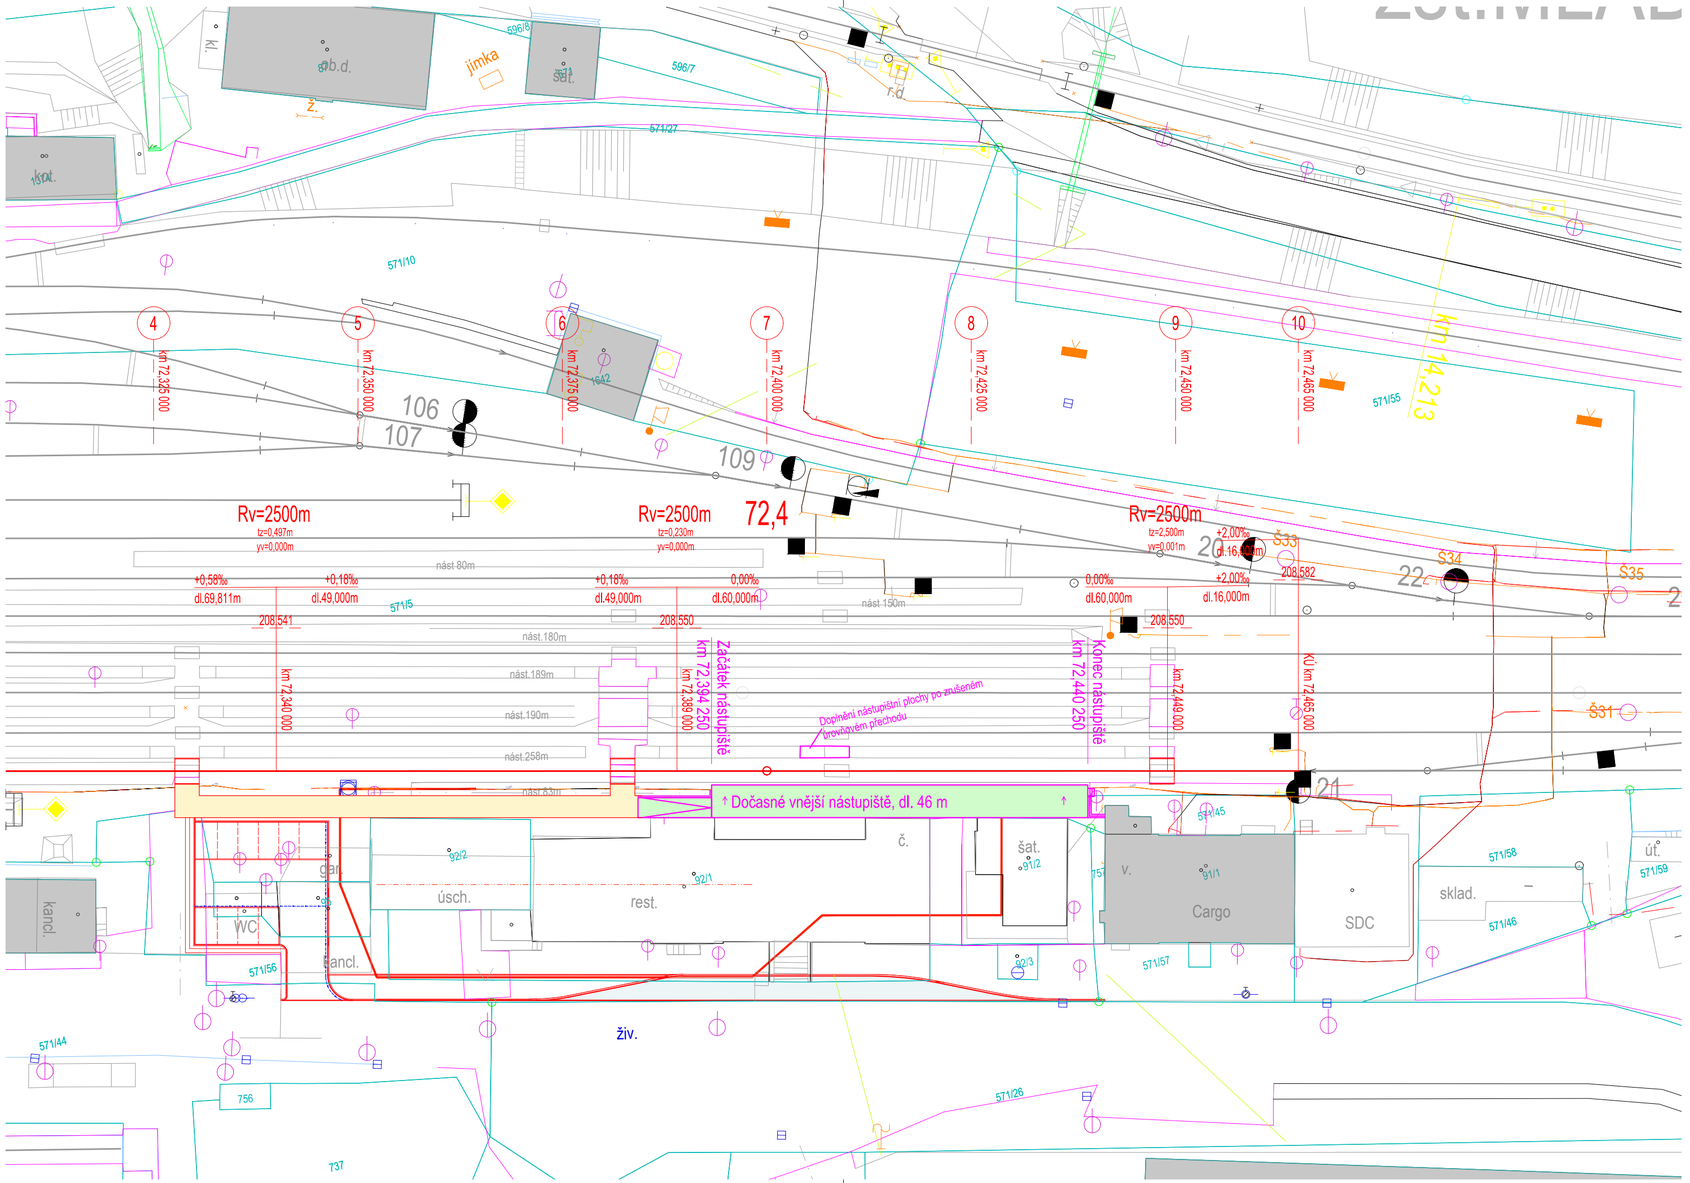

Podpis: Datum:

Revize:	Datum:	Popis:	Kontroloval:
000	09/2023	PDPS k připomínkovému řízení	Ing. Přemysl Zeman
001	12/2023	Čistopis PDPS	Ing. Přemysl Zeman

Stavebník/investor:	**Správa železnic, státní organizace**
Adresa:	Dlážděná 1003/7, 110 00 Praha 1
Zástupce investora:	Stavební správa západ
Adresa:	Ke Štvanici 656/3, 186 00 Praha 8 - Karlín

Zhotovitel stavby:	**Společnost „CZ&SWE Konsorcium – Reko VB MB“**
Adresa:	Magistrů 1275/13, 140 00 Praha 4
Kontakt:	T: +420 277 005 500 E: afrycz@afry.com
Zhotovitel objektu:	**AFRY CZ s.r.o**
Adresa:	Magistrů 1275/13, 140 00 Praha 4
Kontakt:	T: +420 277 005 500 E: afrycz@afry.com

Hlavní projektant (HIP):	Specialista:	Odpovědný projektant:	Zpracovatel přílohy:
Ing. Zdeňka Radilová	Ing. Radovan Komínek	Ing. Radovan Komínek	Ing. Ondřej Halfar

Název stavby/akce:	**Rekonstrukce výpravní budovy v žst. Mladá Boleslav hl. n.** **Projektová dokumentace pro provádění stavby**		S-kód: **S631700101** Zakázka: **2021/006**
Název části:	Nástupiště		Označení části: **D2.1.02**
Název objektu:	**Dočasné vnější nástupiště**		Číslo objektu /komplexu: **SO 45-12-01**
Název přílohy: Název dílčí části přílohy:	Situace		Číslo přílohy: **2** **001** Paré:
Kraj:	Katastrální území:	TUDU:	
Středočeský	Čejetice u Mladé Boleslavi [696641]	0901O1	
Dokumentace:			
Stupeň dokumentace:	Datum zpracování:	Formáty:	Měřítko:
PDPS	12/2023	3 x A4	1:500

S-kód:	Stupeň dokumentace:	Část:	Objekt:	Podobjekt:	Příloha:
S631701001_PDPS_D2102_SO45120 1_____2_0010_000					

Prostor pro další informace