



Podpis:

Datum:

Revize:	Datum:	Popis:	Kontroloval:
000	12/2023	PDPS k připomínkovému řízení	Ing. Přemysl Zeman
001	12/2023	PDPS čistopis	Ing. Přemysl Zeman


Stavebník/investor:	Správa železnic, státní organizace	
Adresa:	Dlážděná 1003/7, 110 00 Praha 1	
Zástupce investora:	Stavební správa západ	
Adresa:	Ke Štvanici 656/3, 186 00 Praha 8 - Karlín	

Zhotovitel stavby:	Společnost „CZ&SWE Konsorcium – Reko VB MB“		 AFRY
Adresa:	Magistrů 1275/13, 140 00 Praha 4		
Kontakt:	T: +420 277 005 500 E: afrycz@afry.com		
Zhotovitel objektu:	AFRY CZ s.r.o		 AFRY
Adresa:	Magistrů 1275/13, 140 00 Praha 4		
Kontakt:	T: +420 775 892 944 E: zdenka.radilova@afry.com		
Hlavní projektant (HIP):	Specialista:	Odpovědný projektant:	Zpracovatel přílohy:
Ing. Zdeňka Radilová		Ing. Jan Vaněk	Ing. arch. Hana Kulhavá


Název stavby/akce:	Rekonstrukce výpravní budovy v žst. Mladá Boleslav hl. n.		S-kód:	S631700101
	Projektová dokumentace pro provádění stavby		Zakázka:	2021/0006
Název části:	Pozemní komunikace		Označení části:	D2.1.8
Název objektu:	Pozemní komunikace a zpevněné plochy		Číslo objektu/komplexu:	SO 45-50-01
Název přílohy:	Výkresová část		Číslo přílohy:	2 007
Název dílčí části přílohy:	Detaily - schodiště, zábradlí		Paré:	
Kraj:	Katastrální území:	TUDU:		
Středočeský	Čejetice u Mladé Boleslavi [696641]	090101		
Dokumentace:				
Stupeň dokumentace:	Datum zpracování:	Formáty:	Měřítko:	
PDPS	12/2023	5 x A4	1:100	
S-kód:	Stupeň dokumentace:	Část:	Objekt:	Podobjekt:
S 6 3 1 7 0 0 1 0 1	P D P S	D 2 1 8 X	S O 4 5 5 0 0 1	
Příloha:				
2 0 0 7 0 0 1				

Prostor pro další informace

SCHÉMA UMÍSTĚNÍ ZÁBRADLÍ

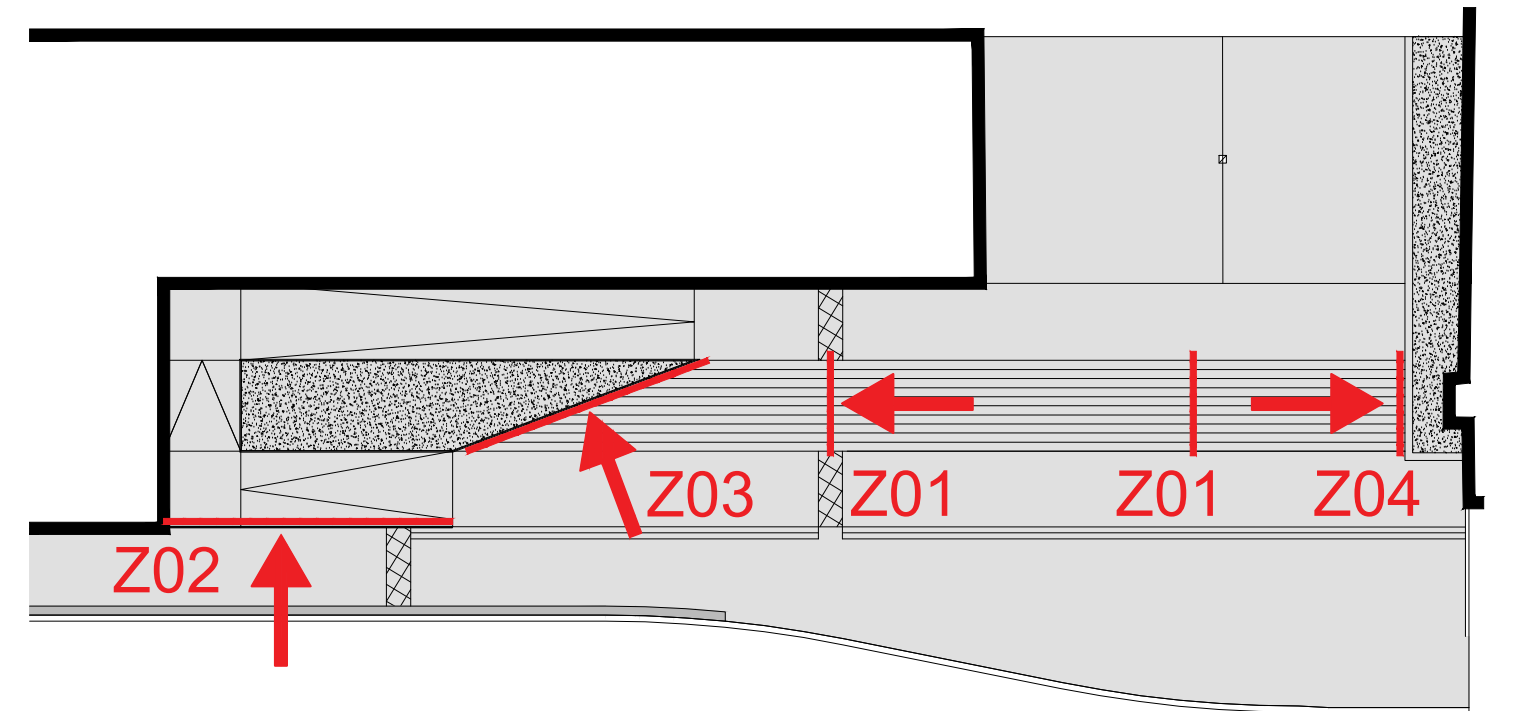


PŮDORYS

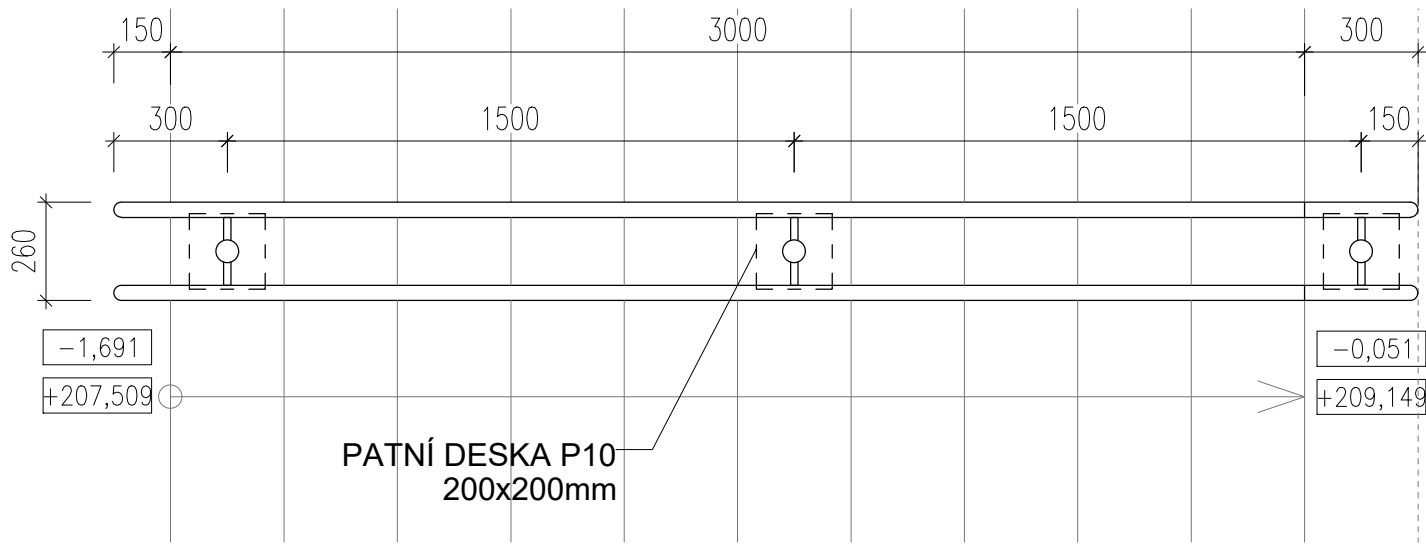

M 1:20


KOTVENÍ MADLA

M 1:5

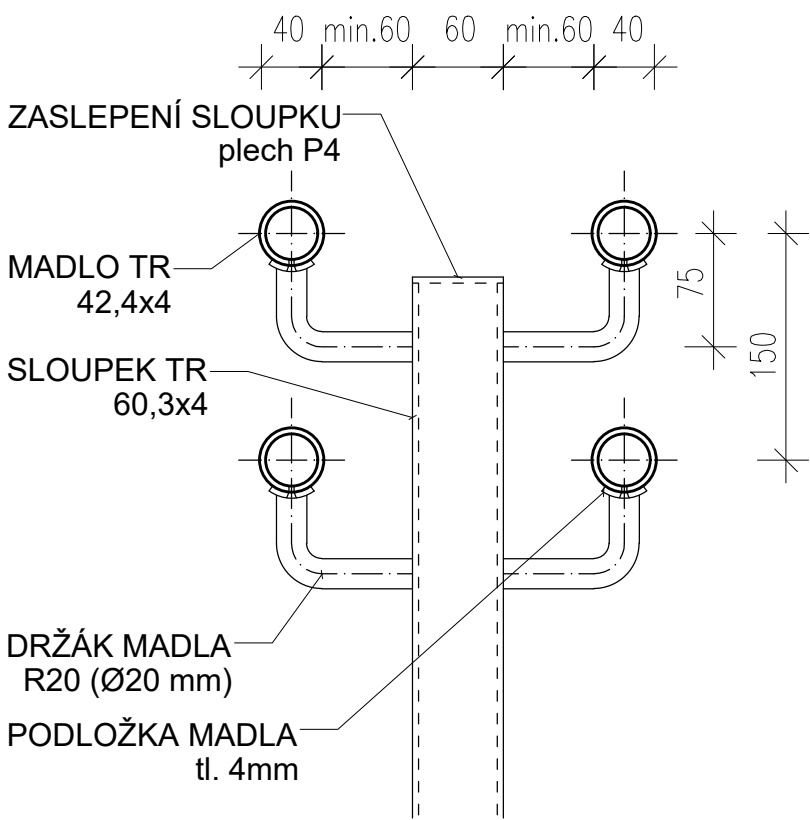

PODÉLNÝ POHLED


M 1:20

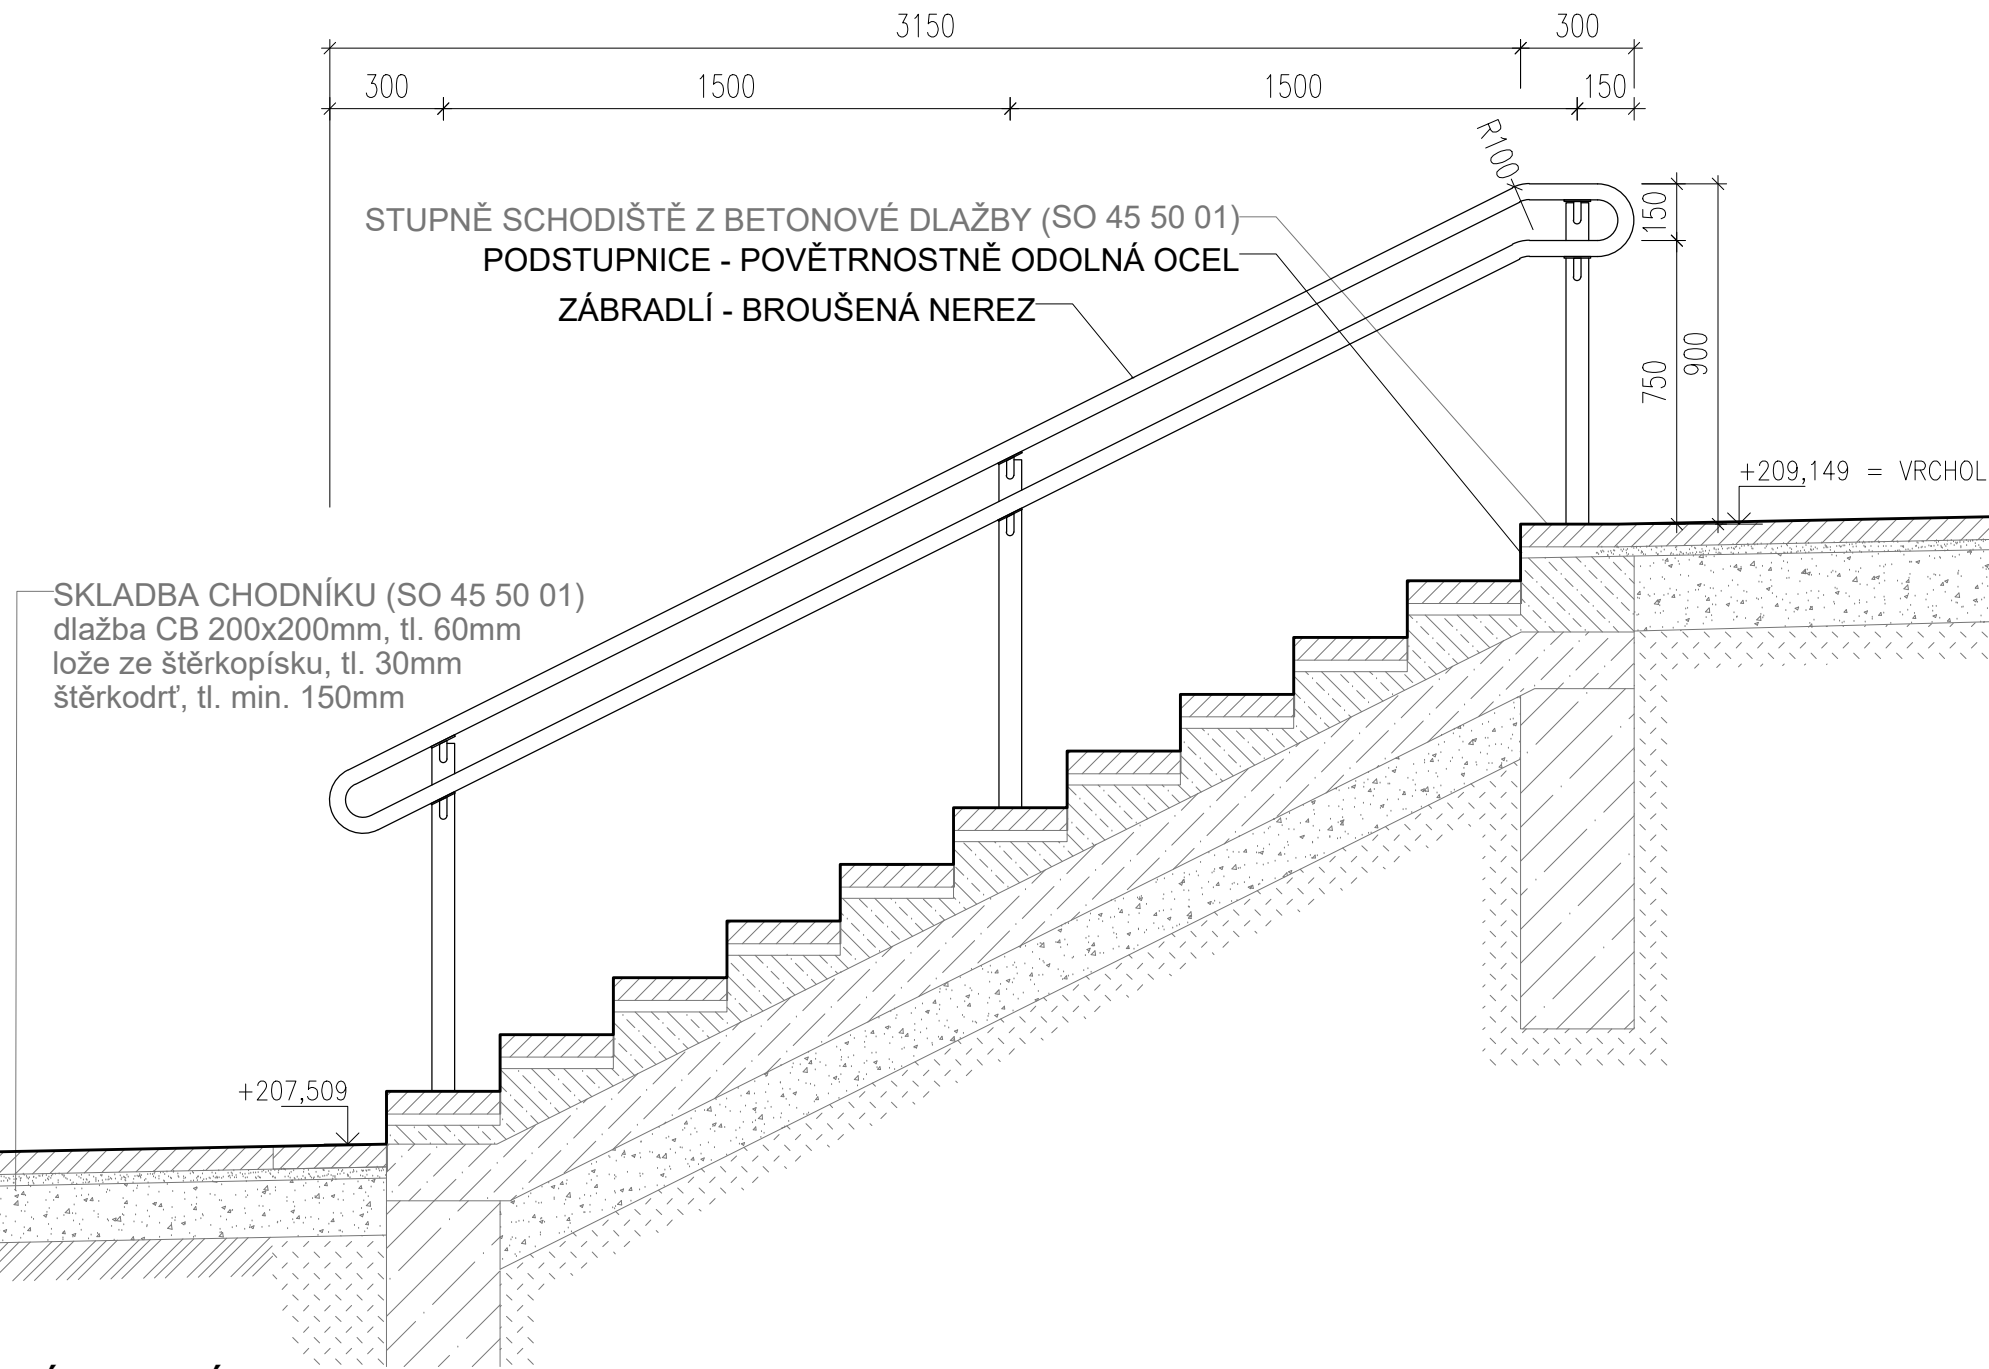

ZÁBRADLÍ Z01


PŘÍČNÝ ŘEZ

M 1:20

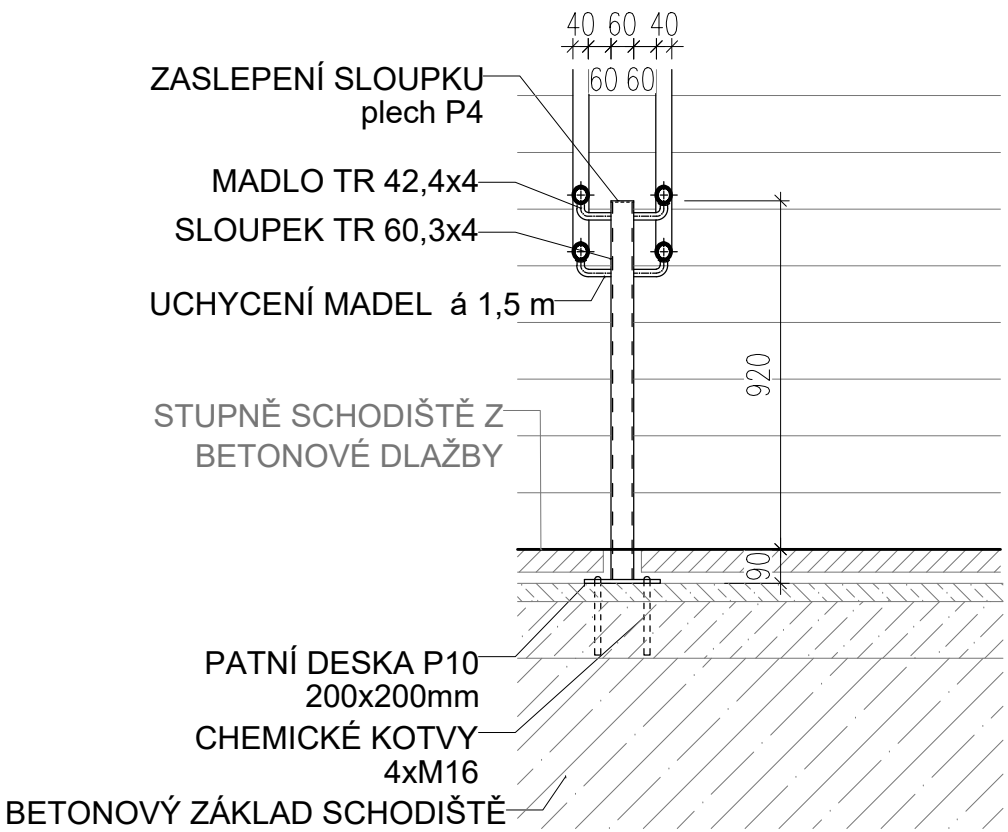


PŮDORYS

M 1:25

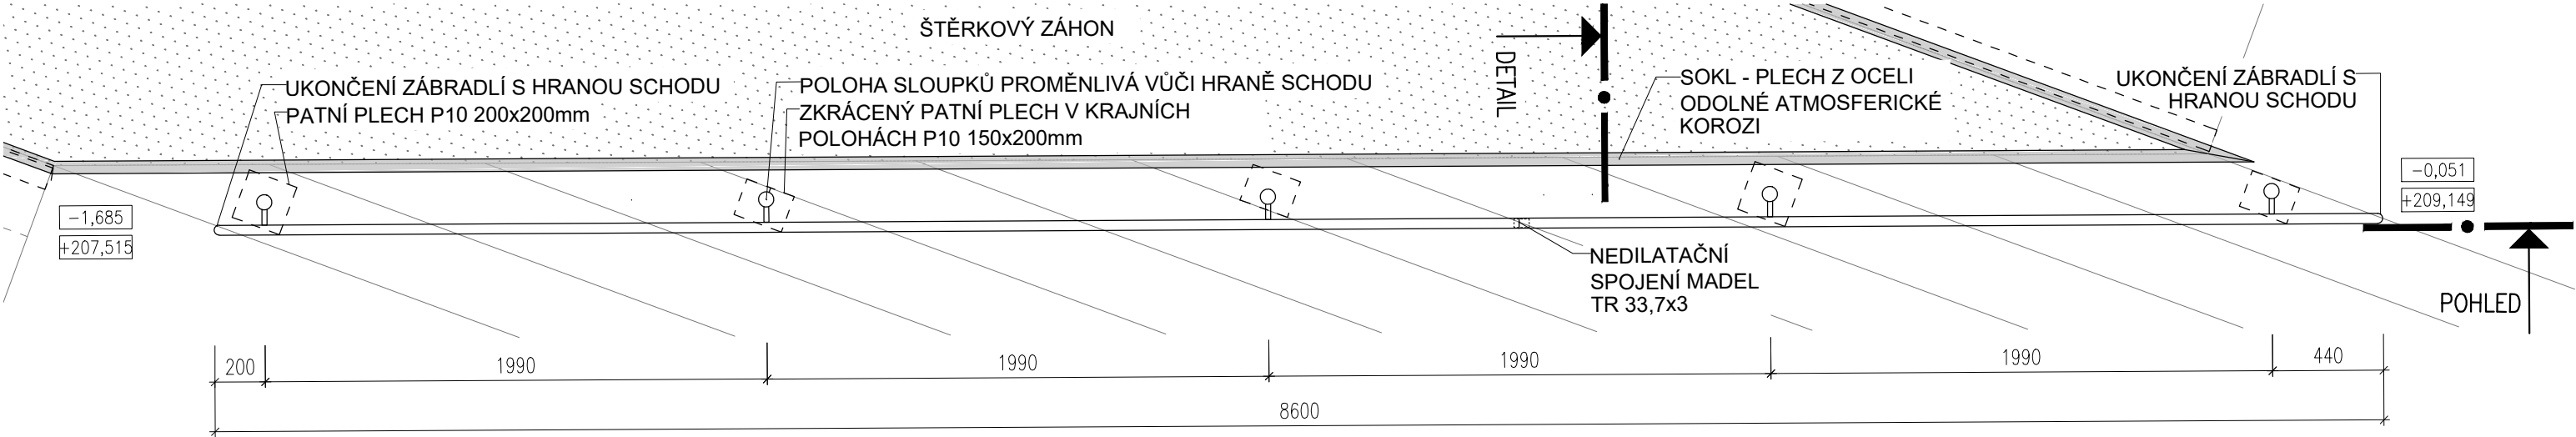


POHLED NA ZÁBRADLÍ


M 1:25

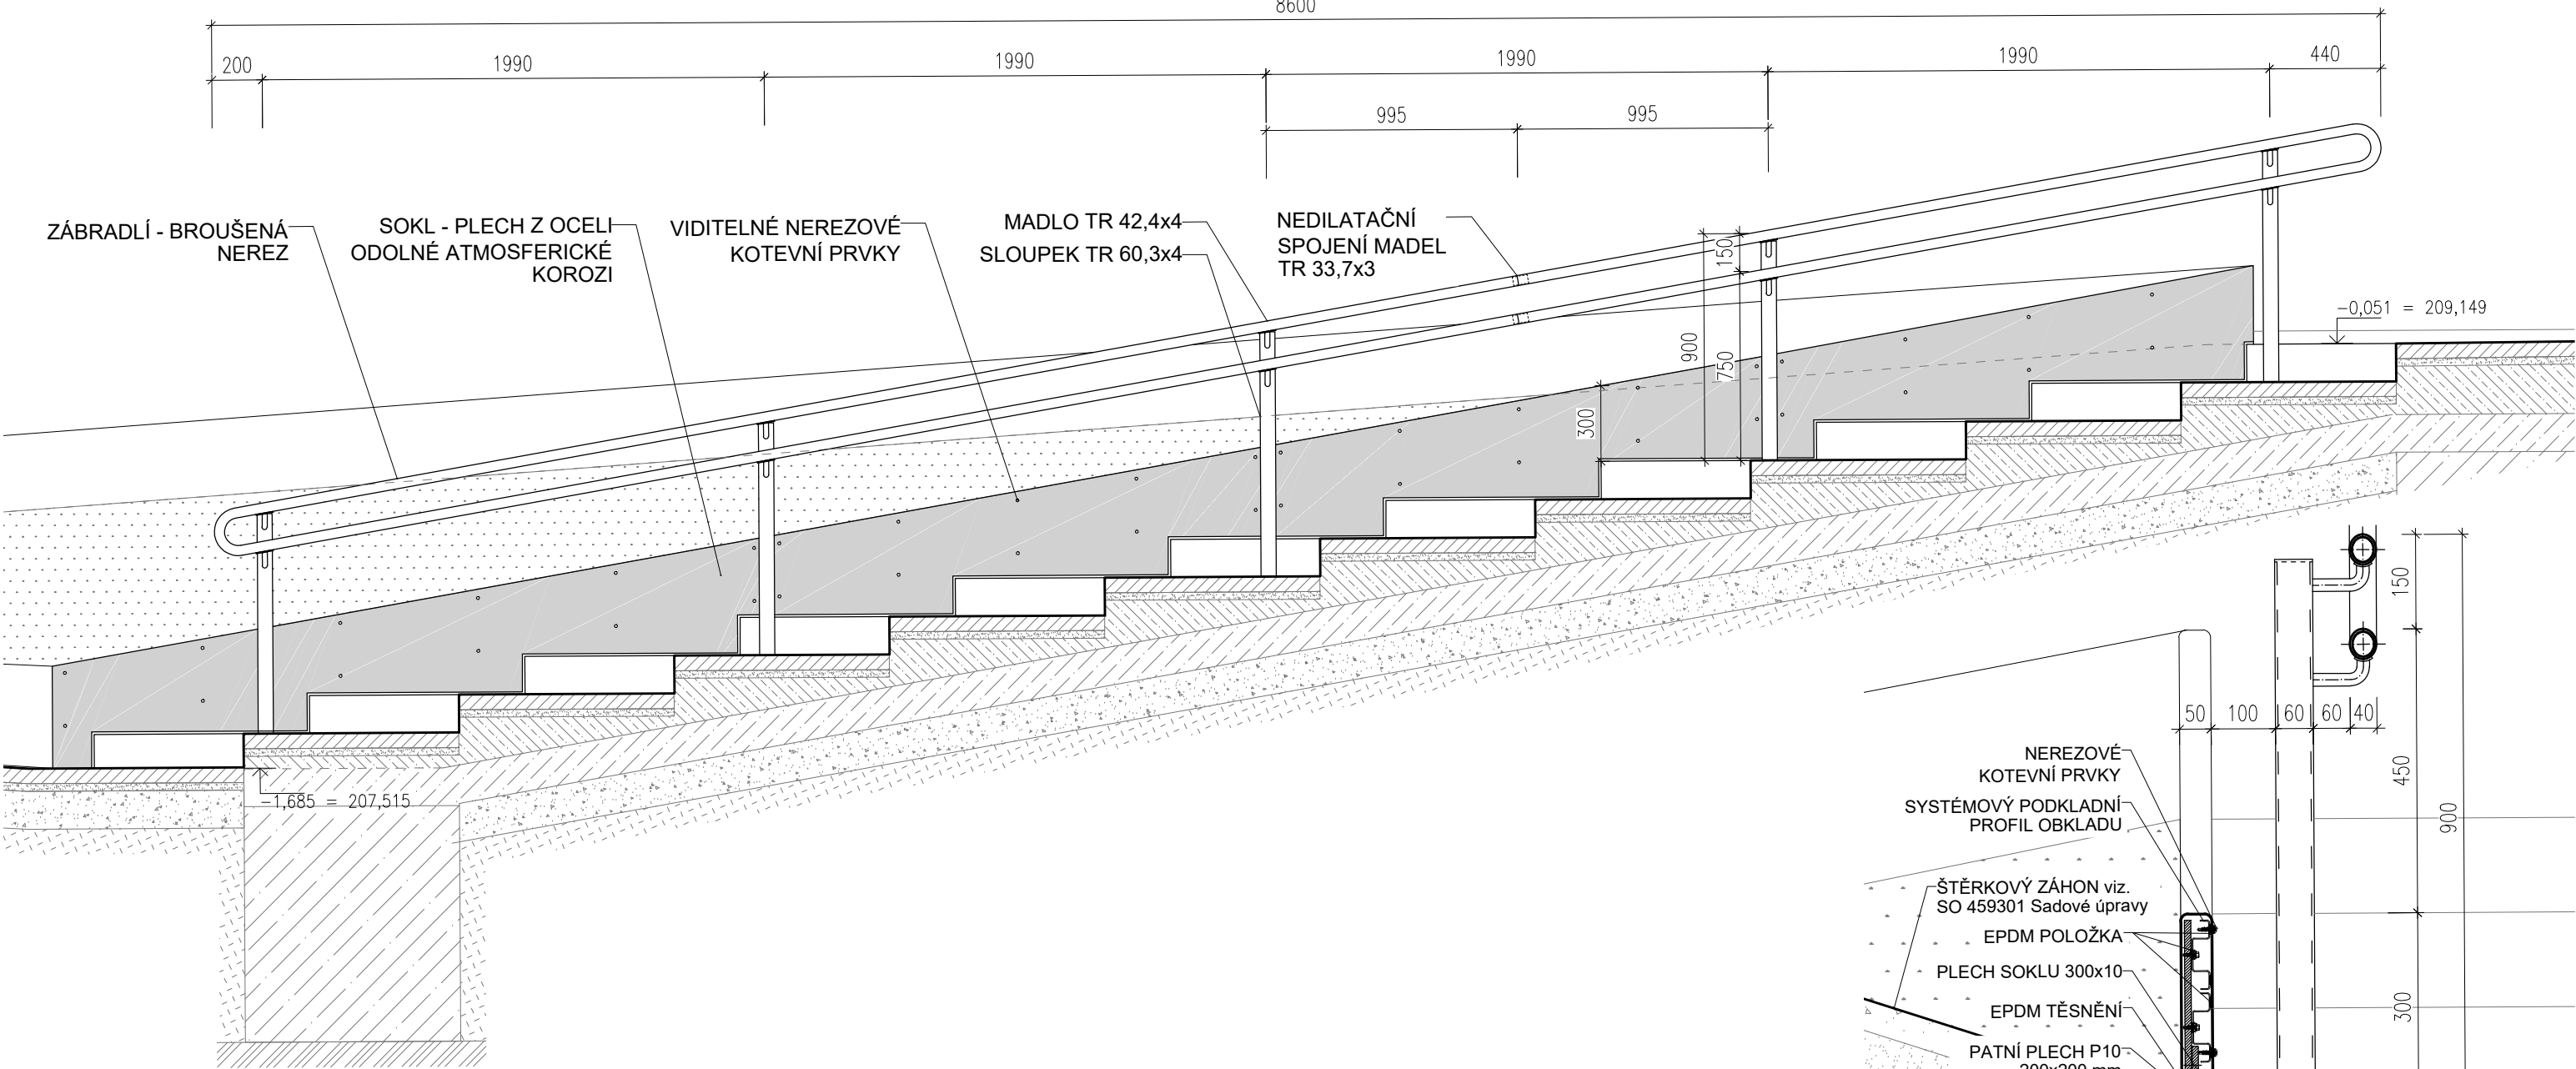


ZÁBRADLÍ Z03

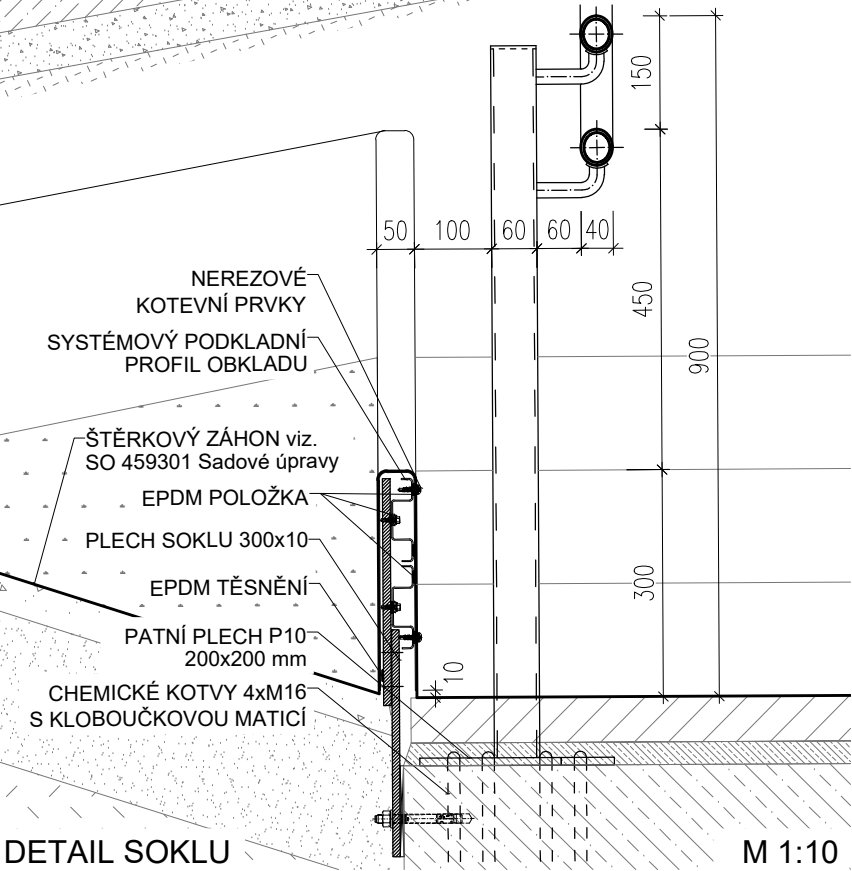


PŮDORYS

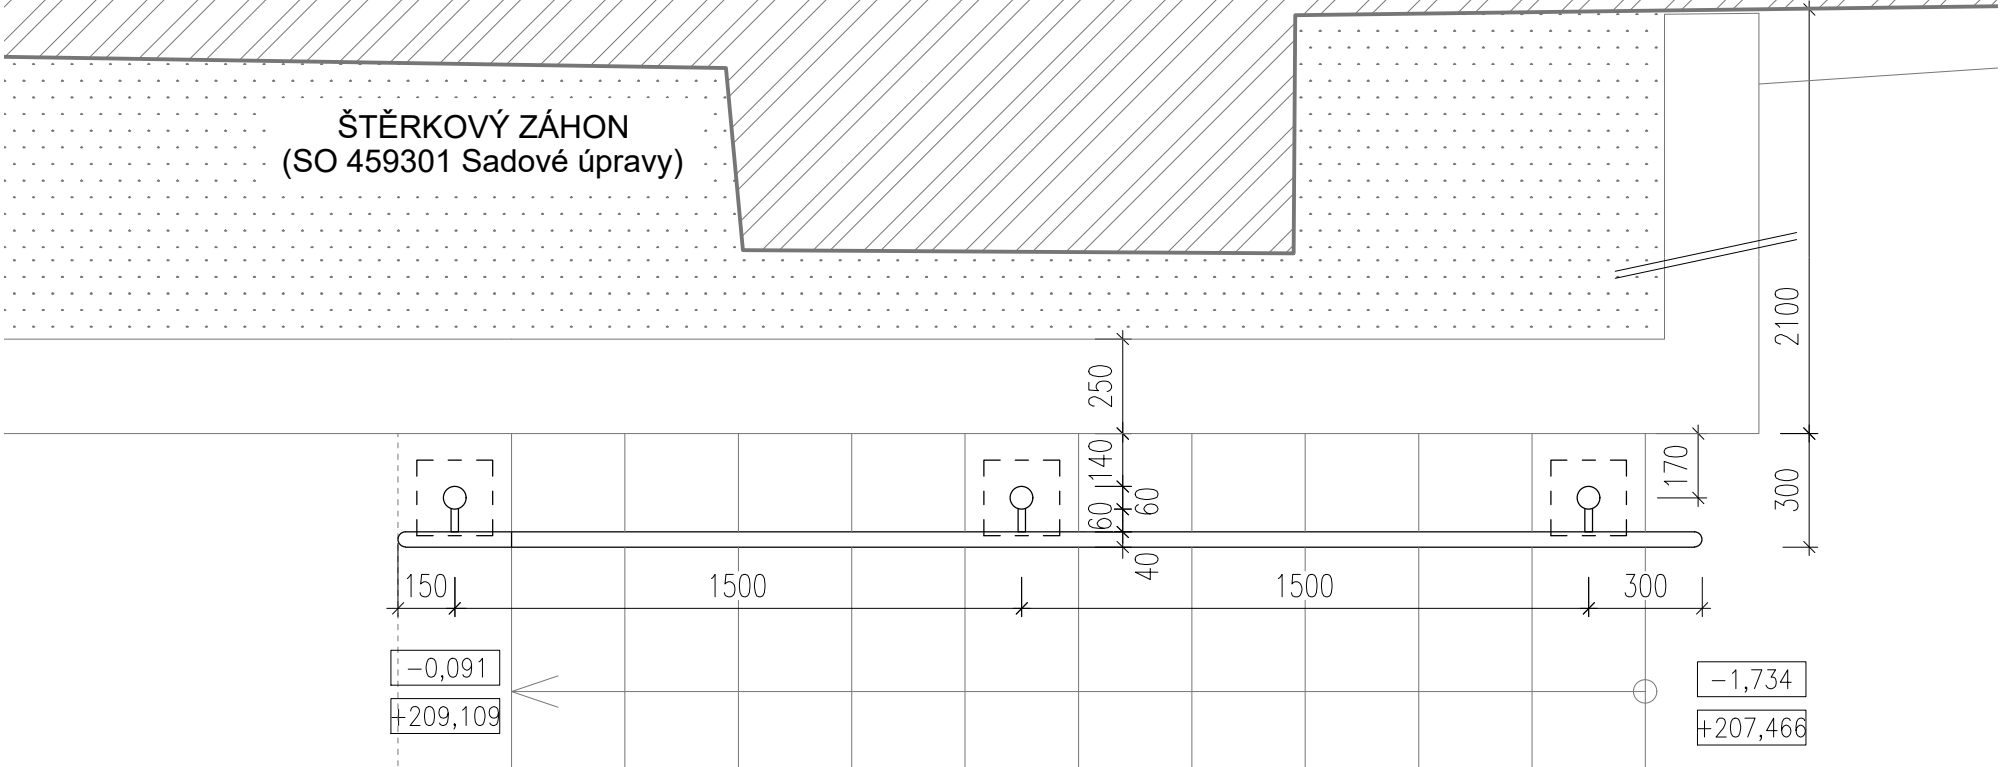


PODÉLNÝ POHLED

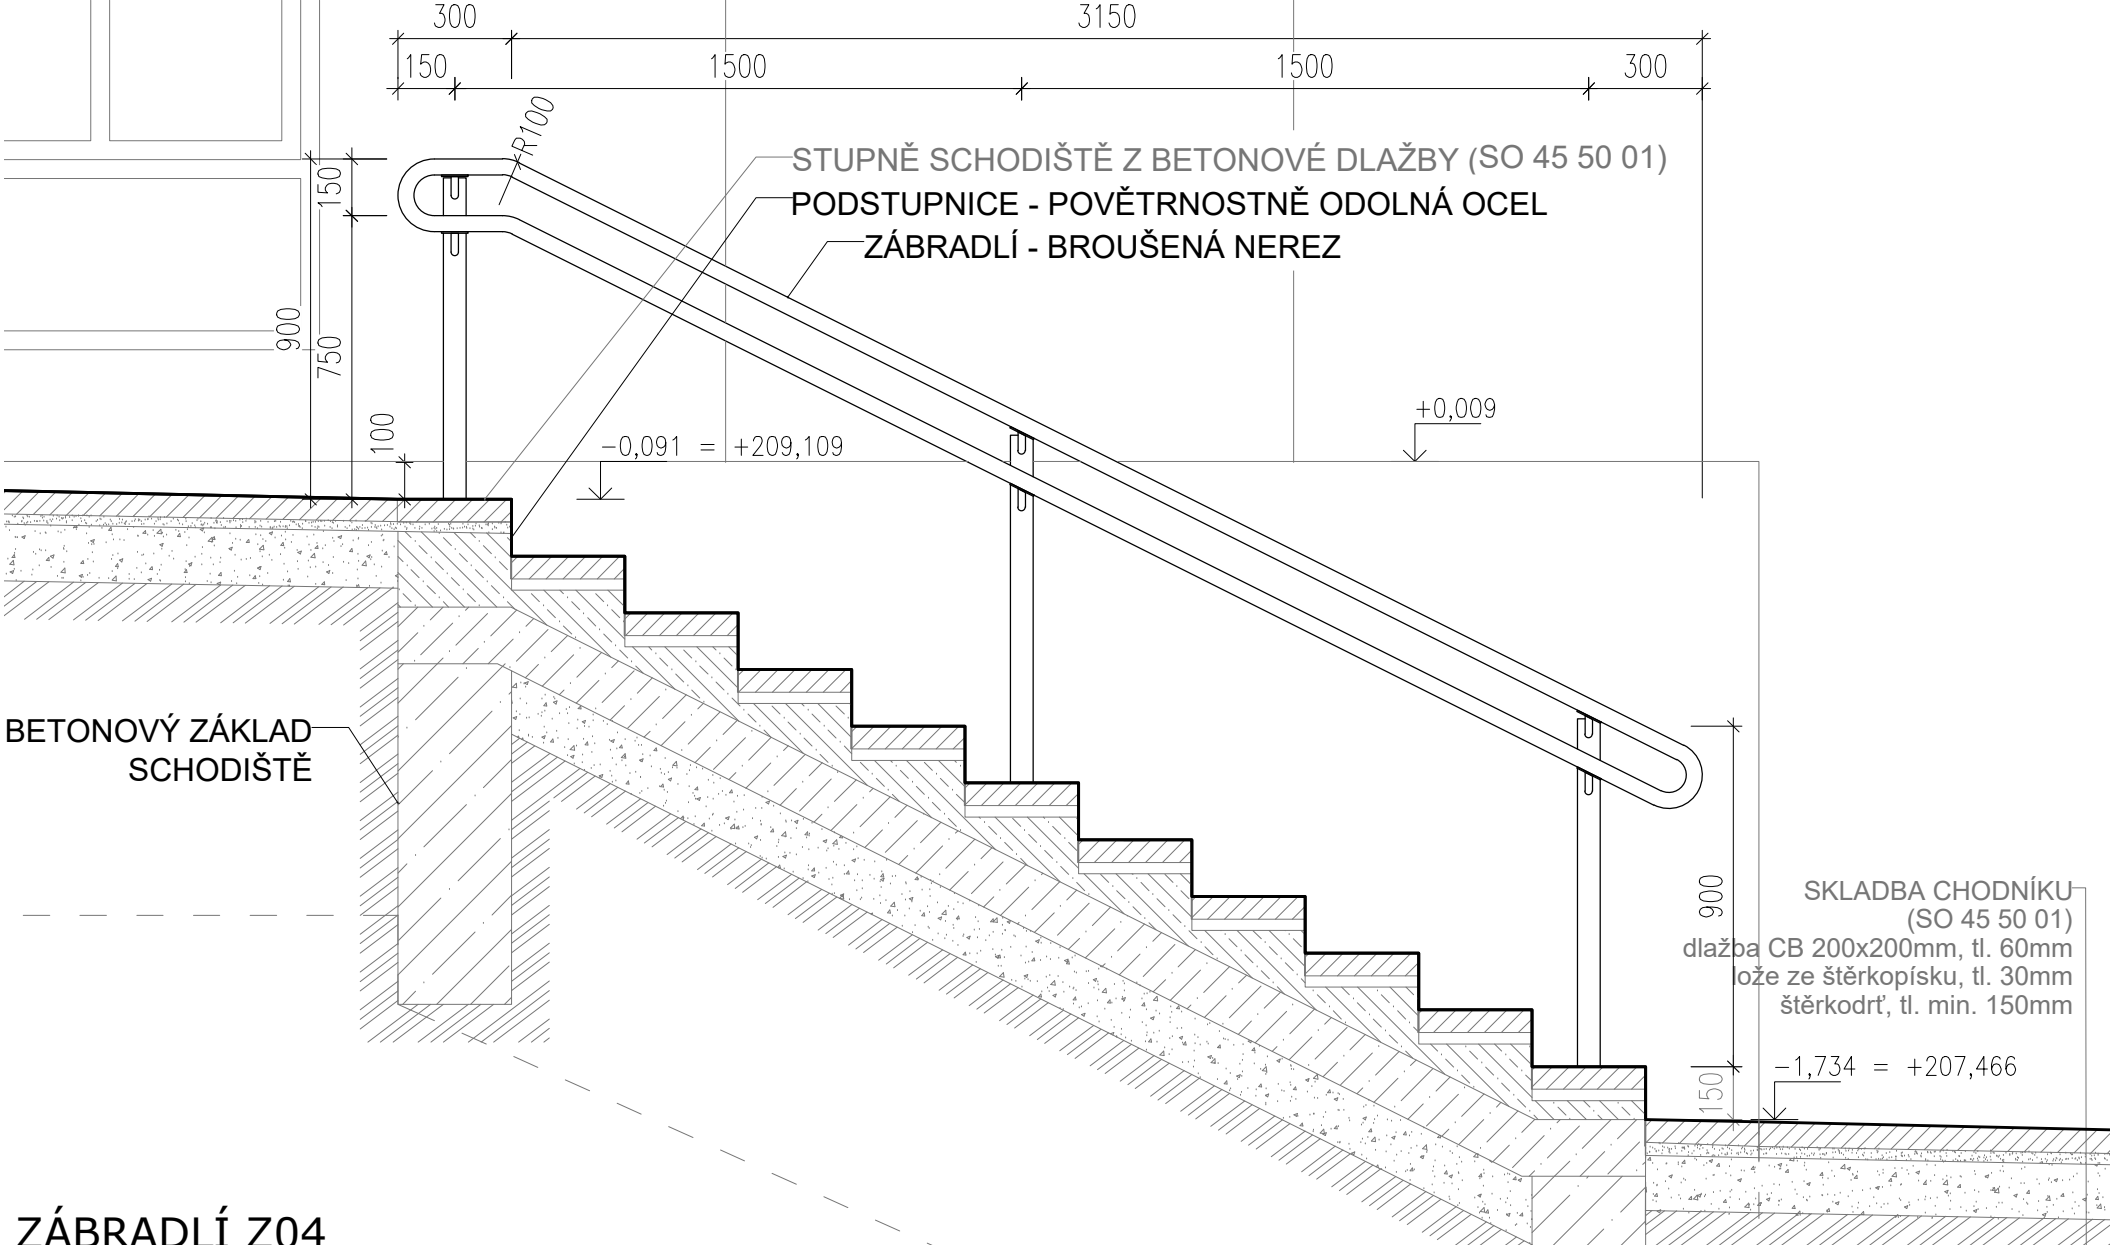



KOTVENÍ MADLA

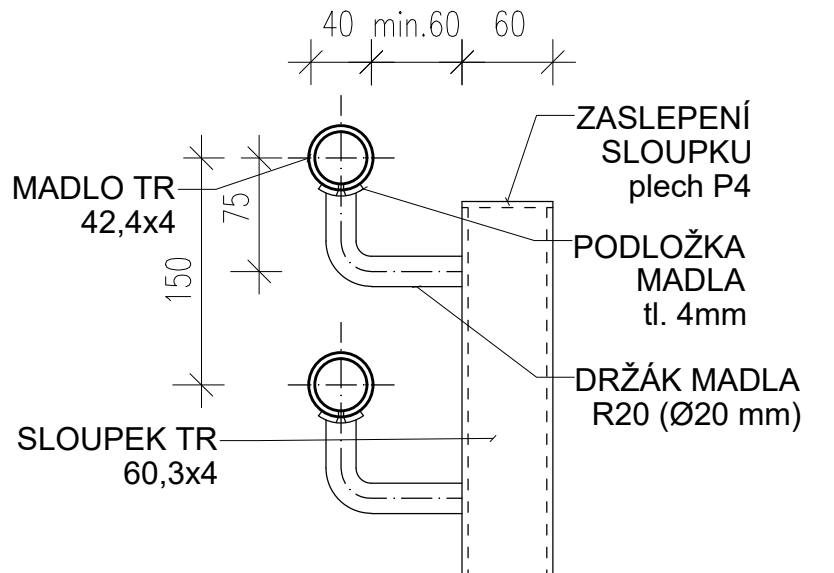

PŘÍČNÝ ŘEZ

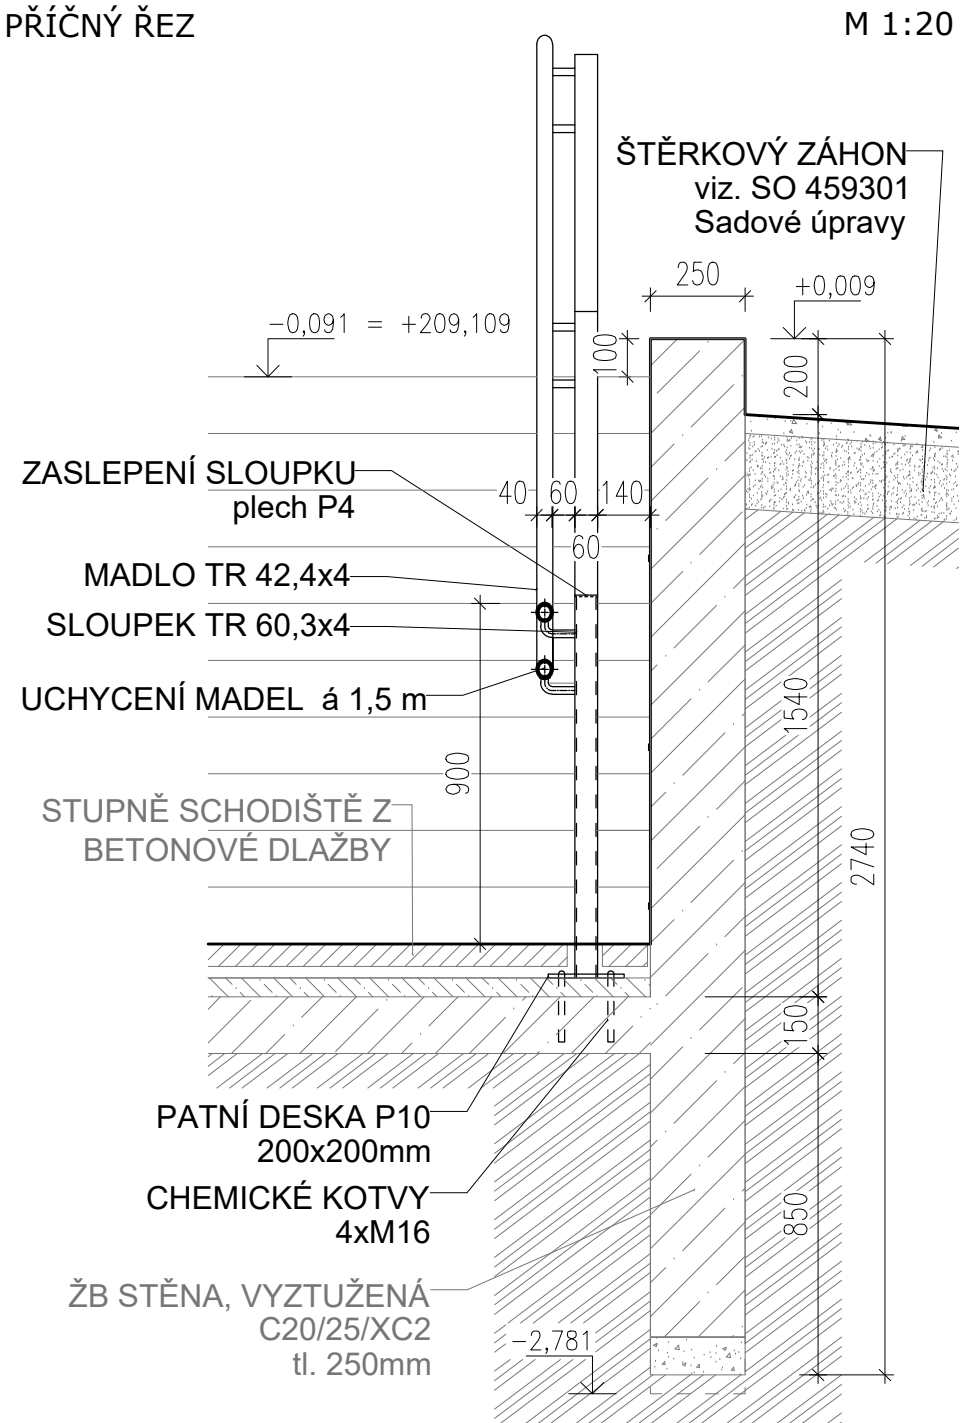


ZÁBRADLÍ Z04

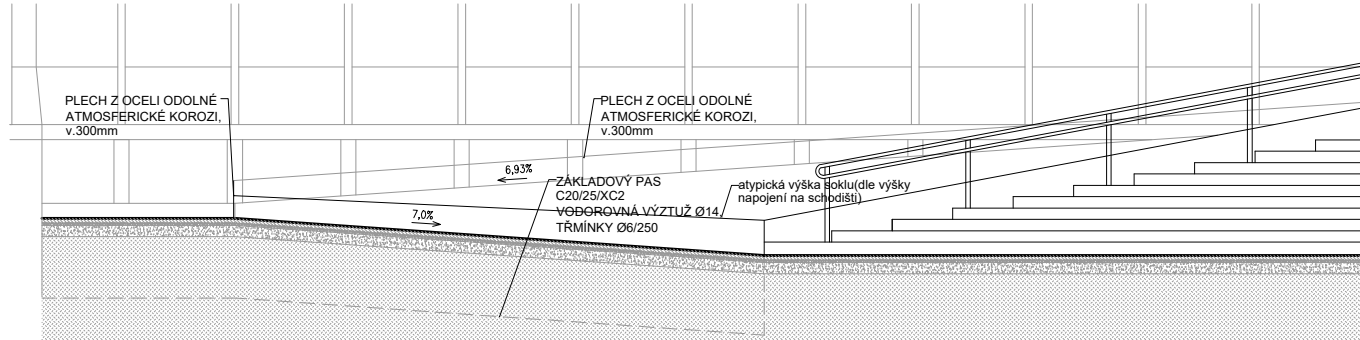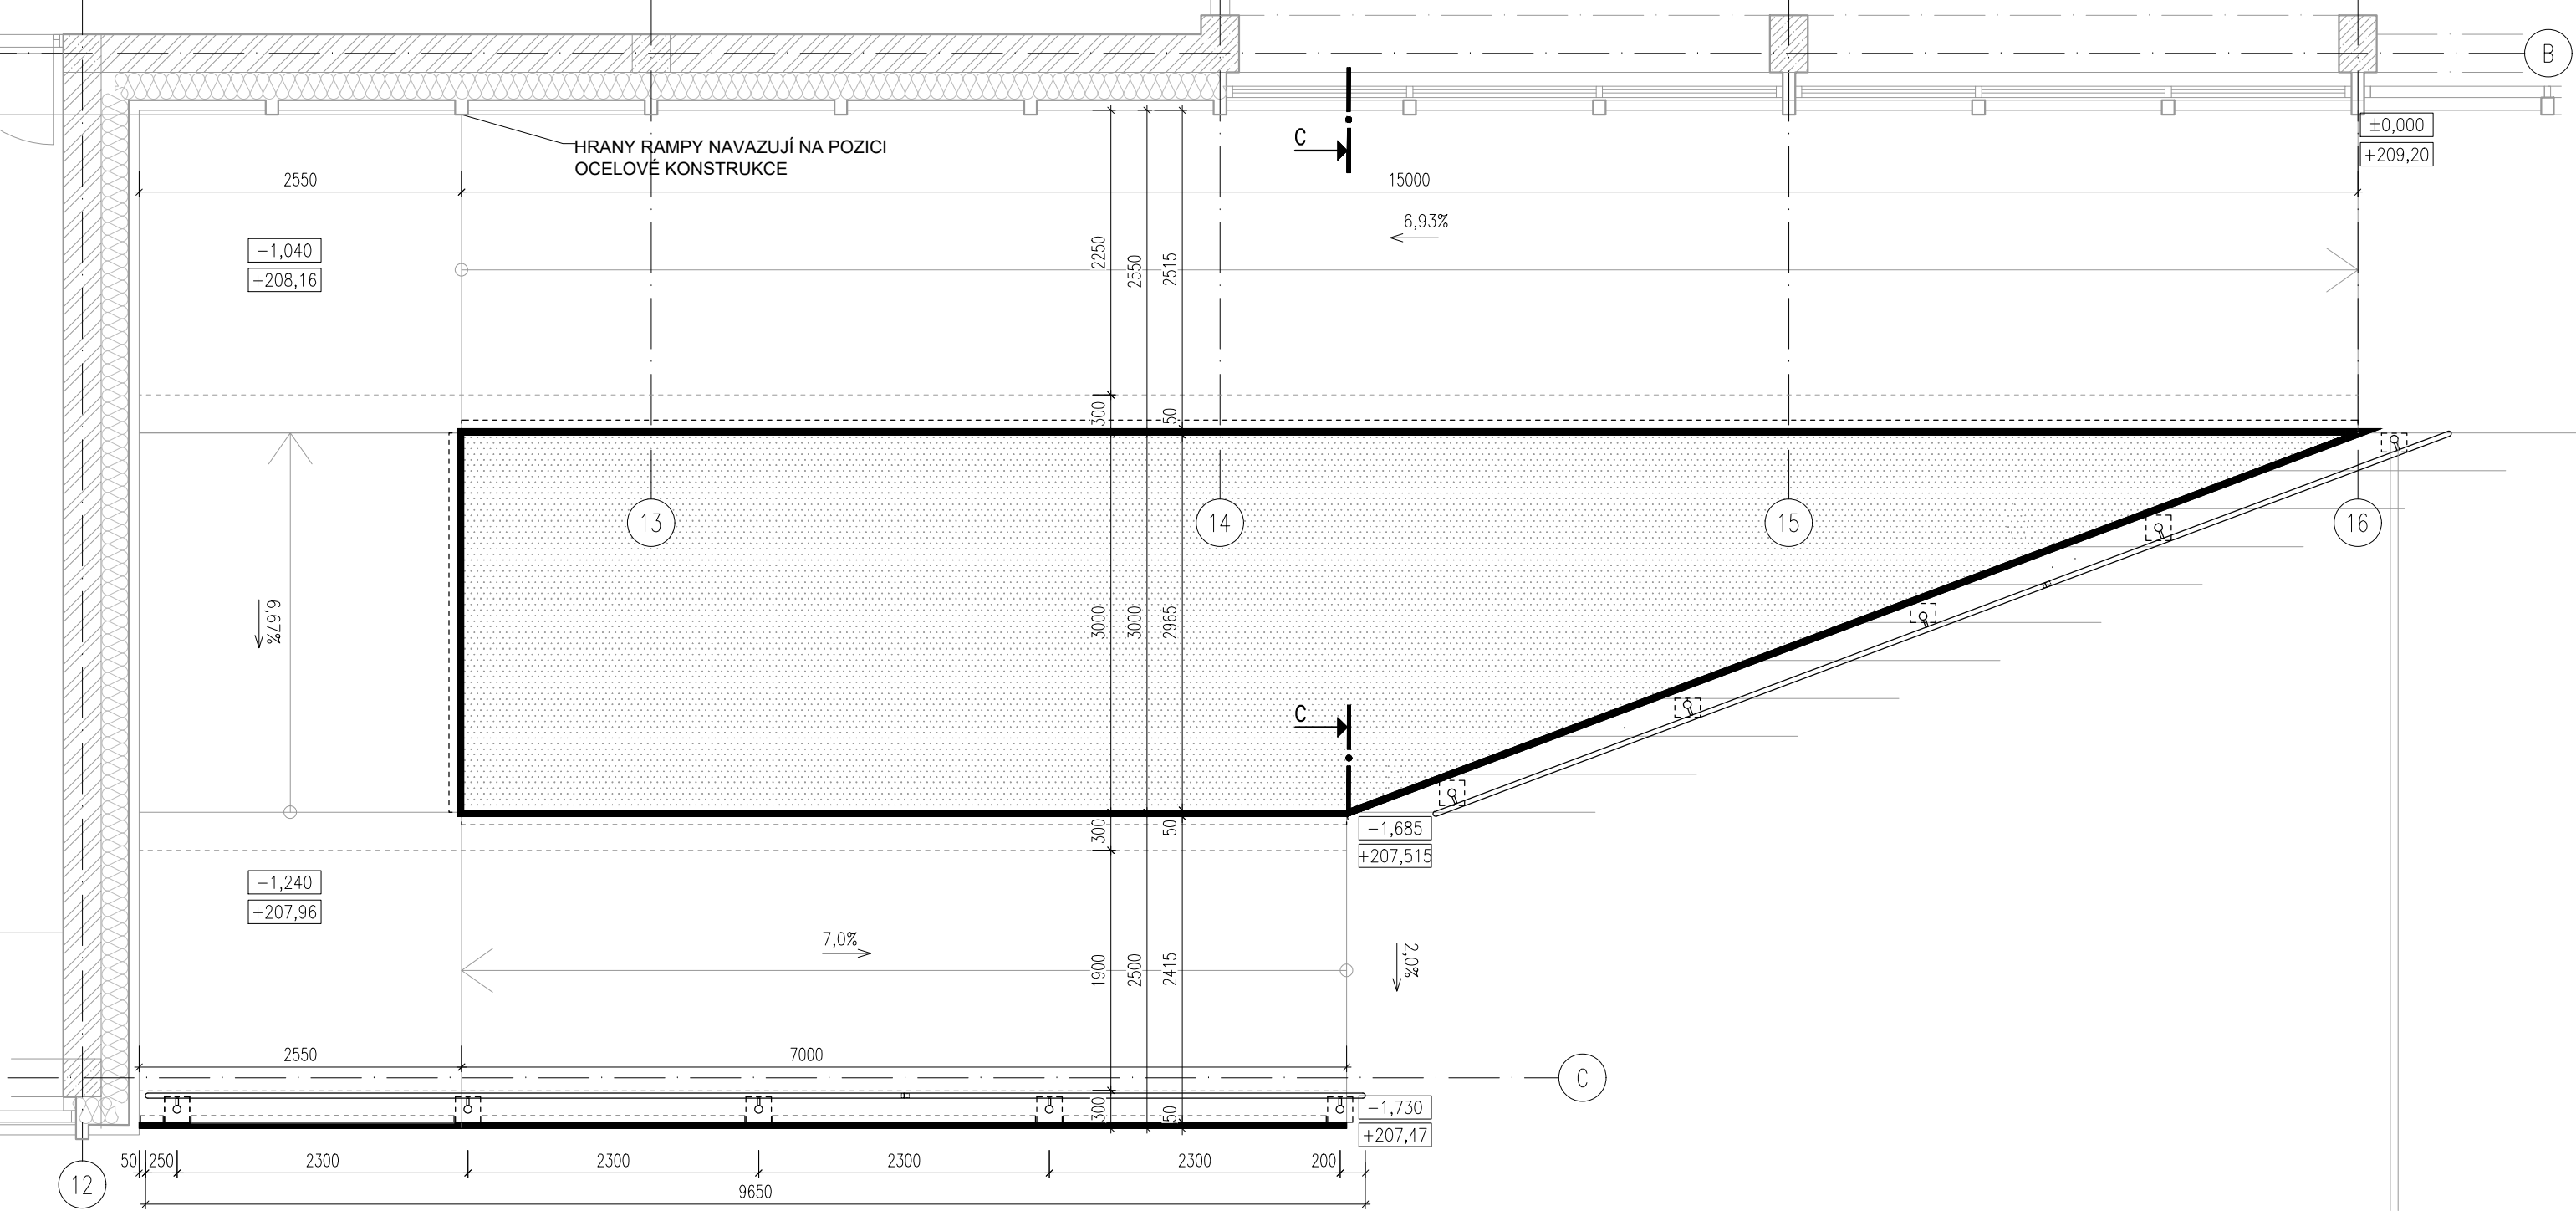


ŘEZ NÁSTUPNÍM RAMENEM RAMPY

M 1:100

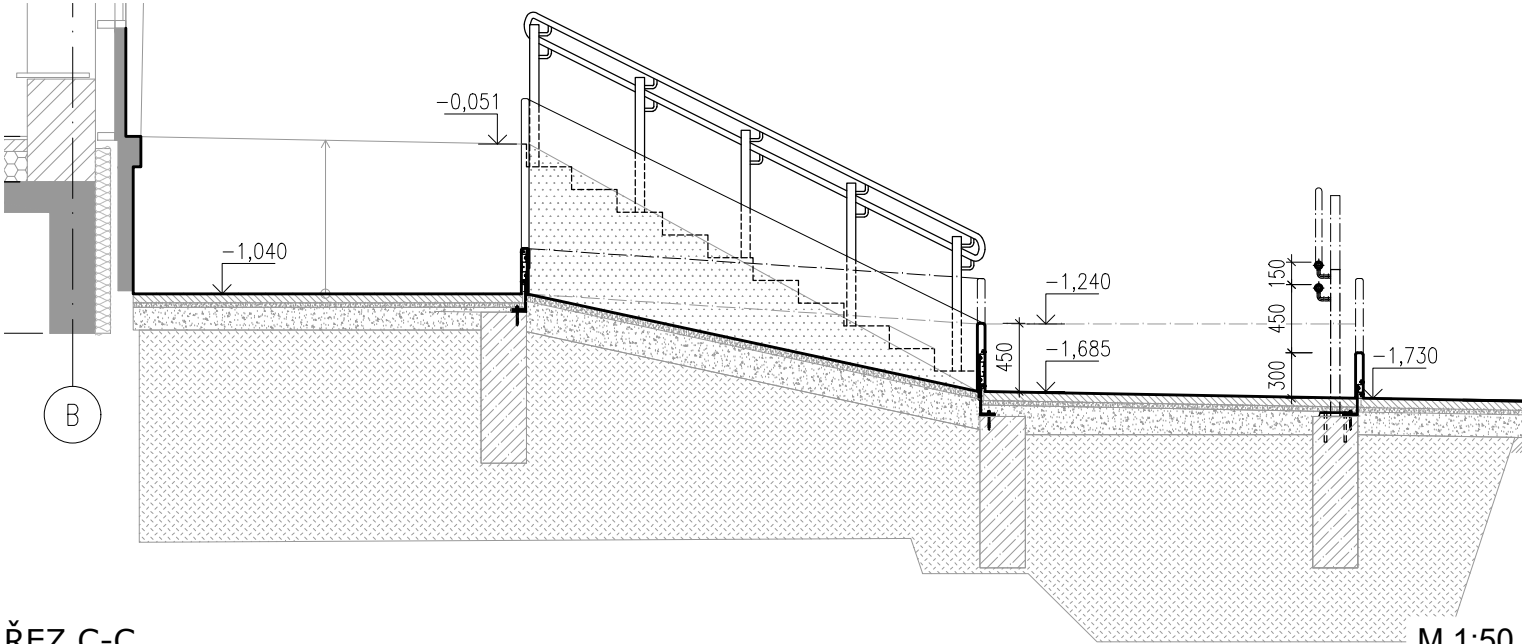

ŘEZ C-C

M 1:50

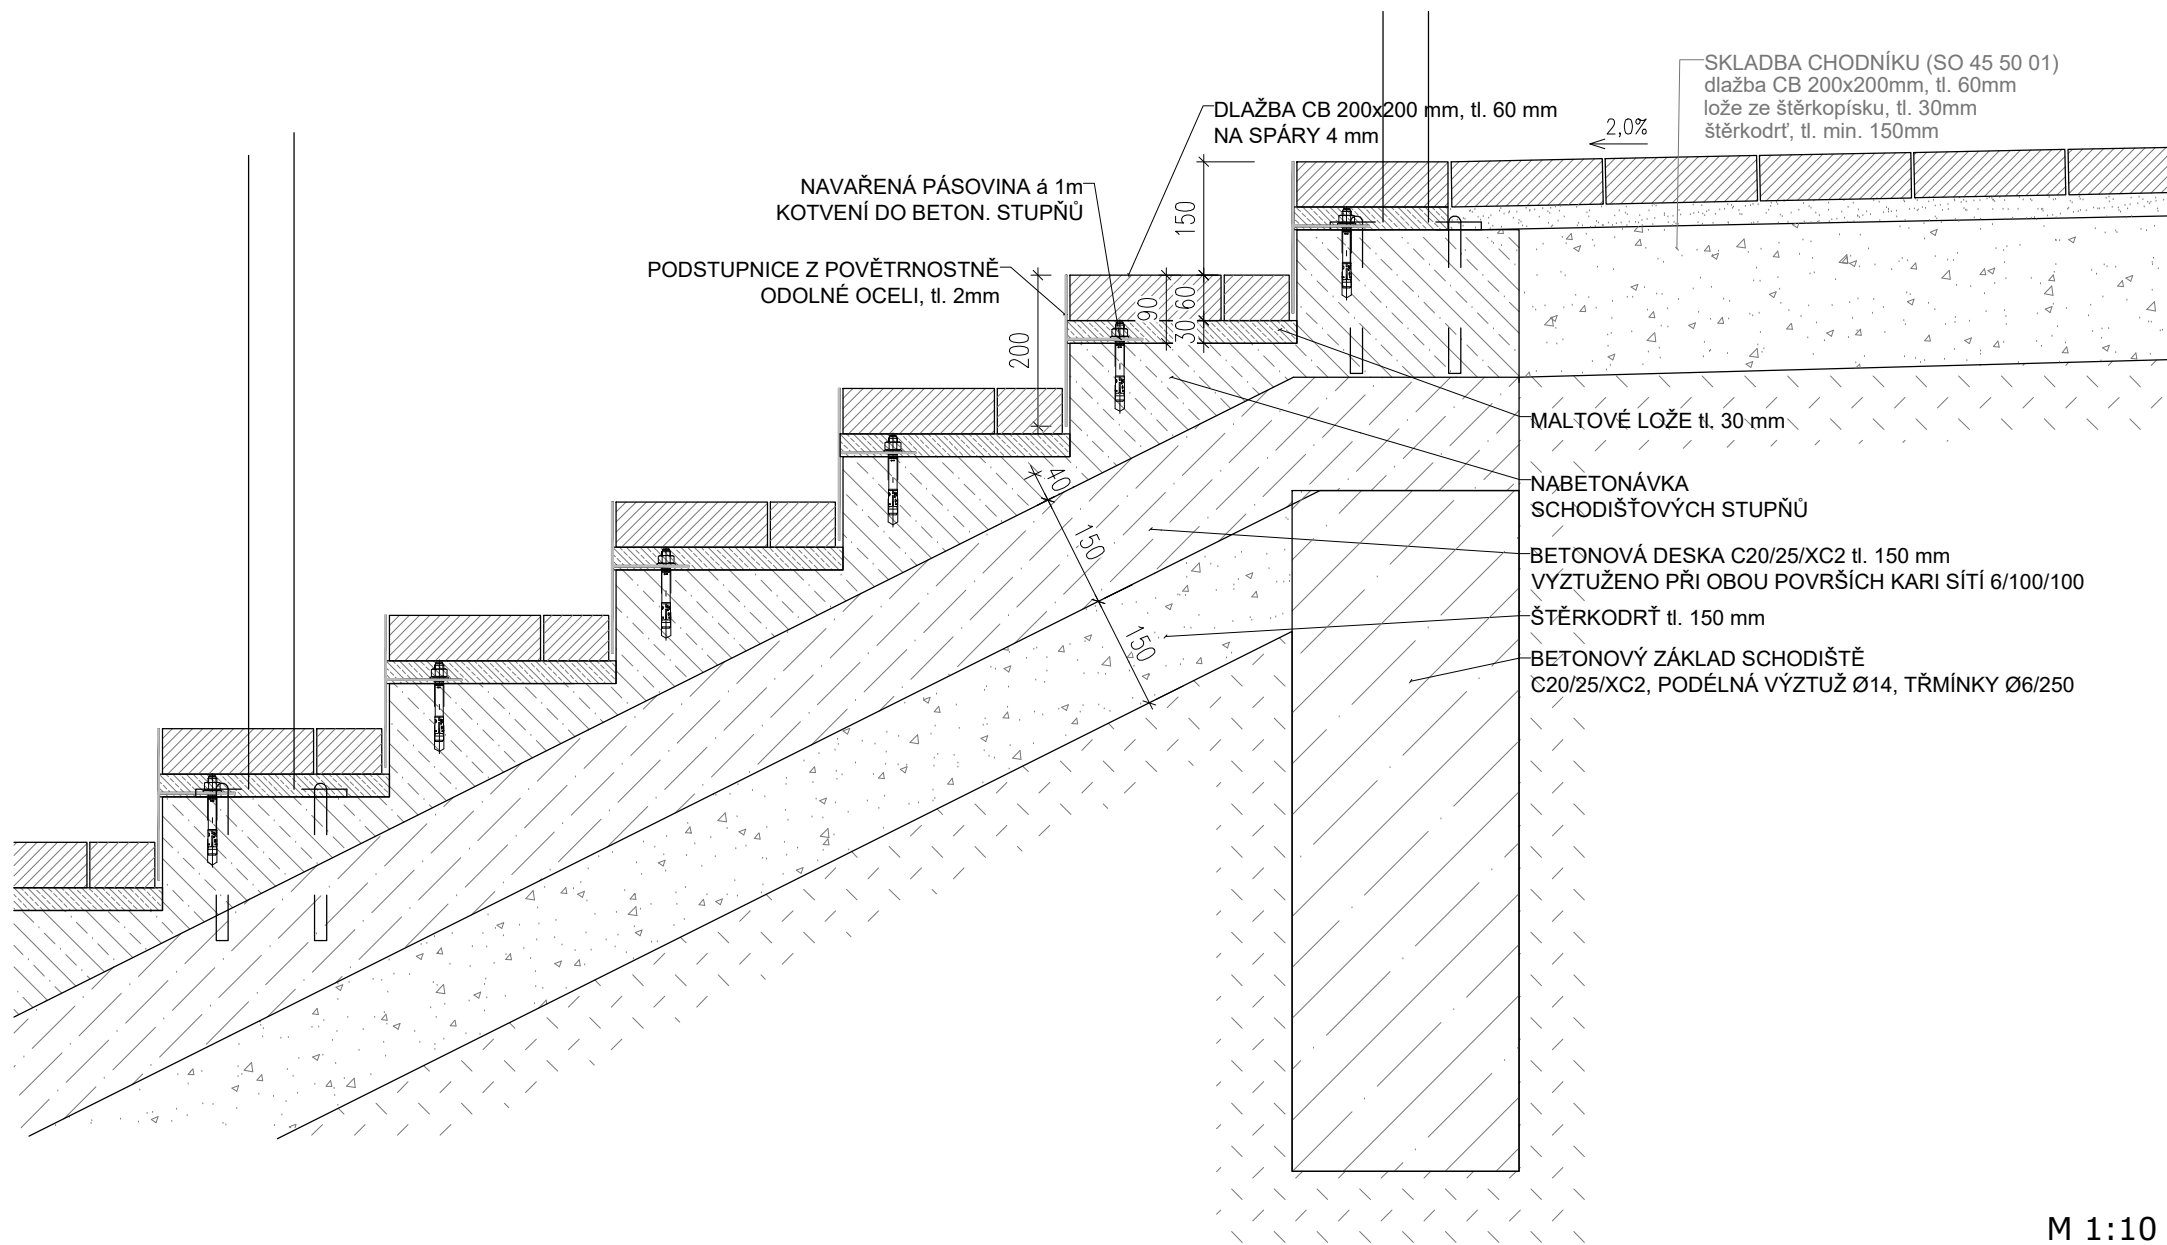

M 1:10