




Půdorys - Fáze1

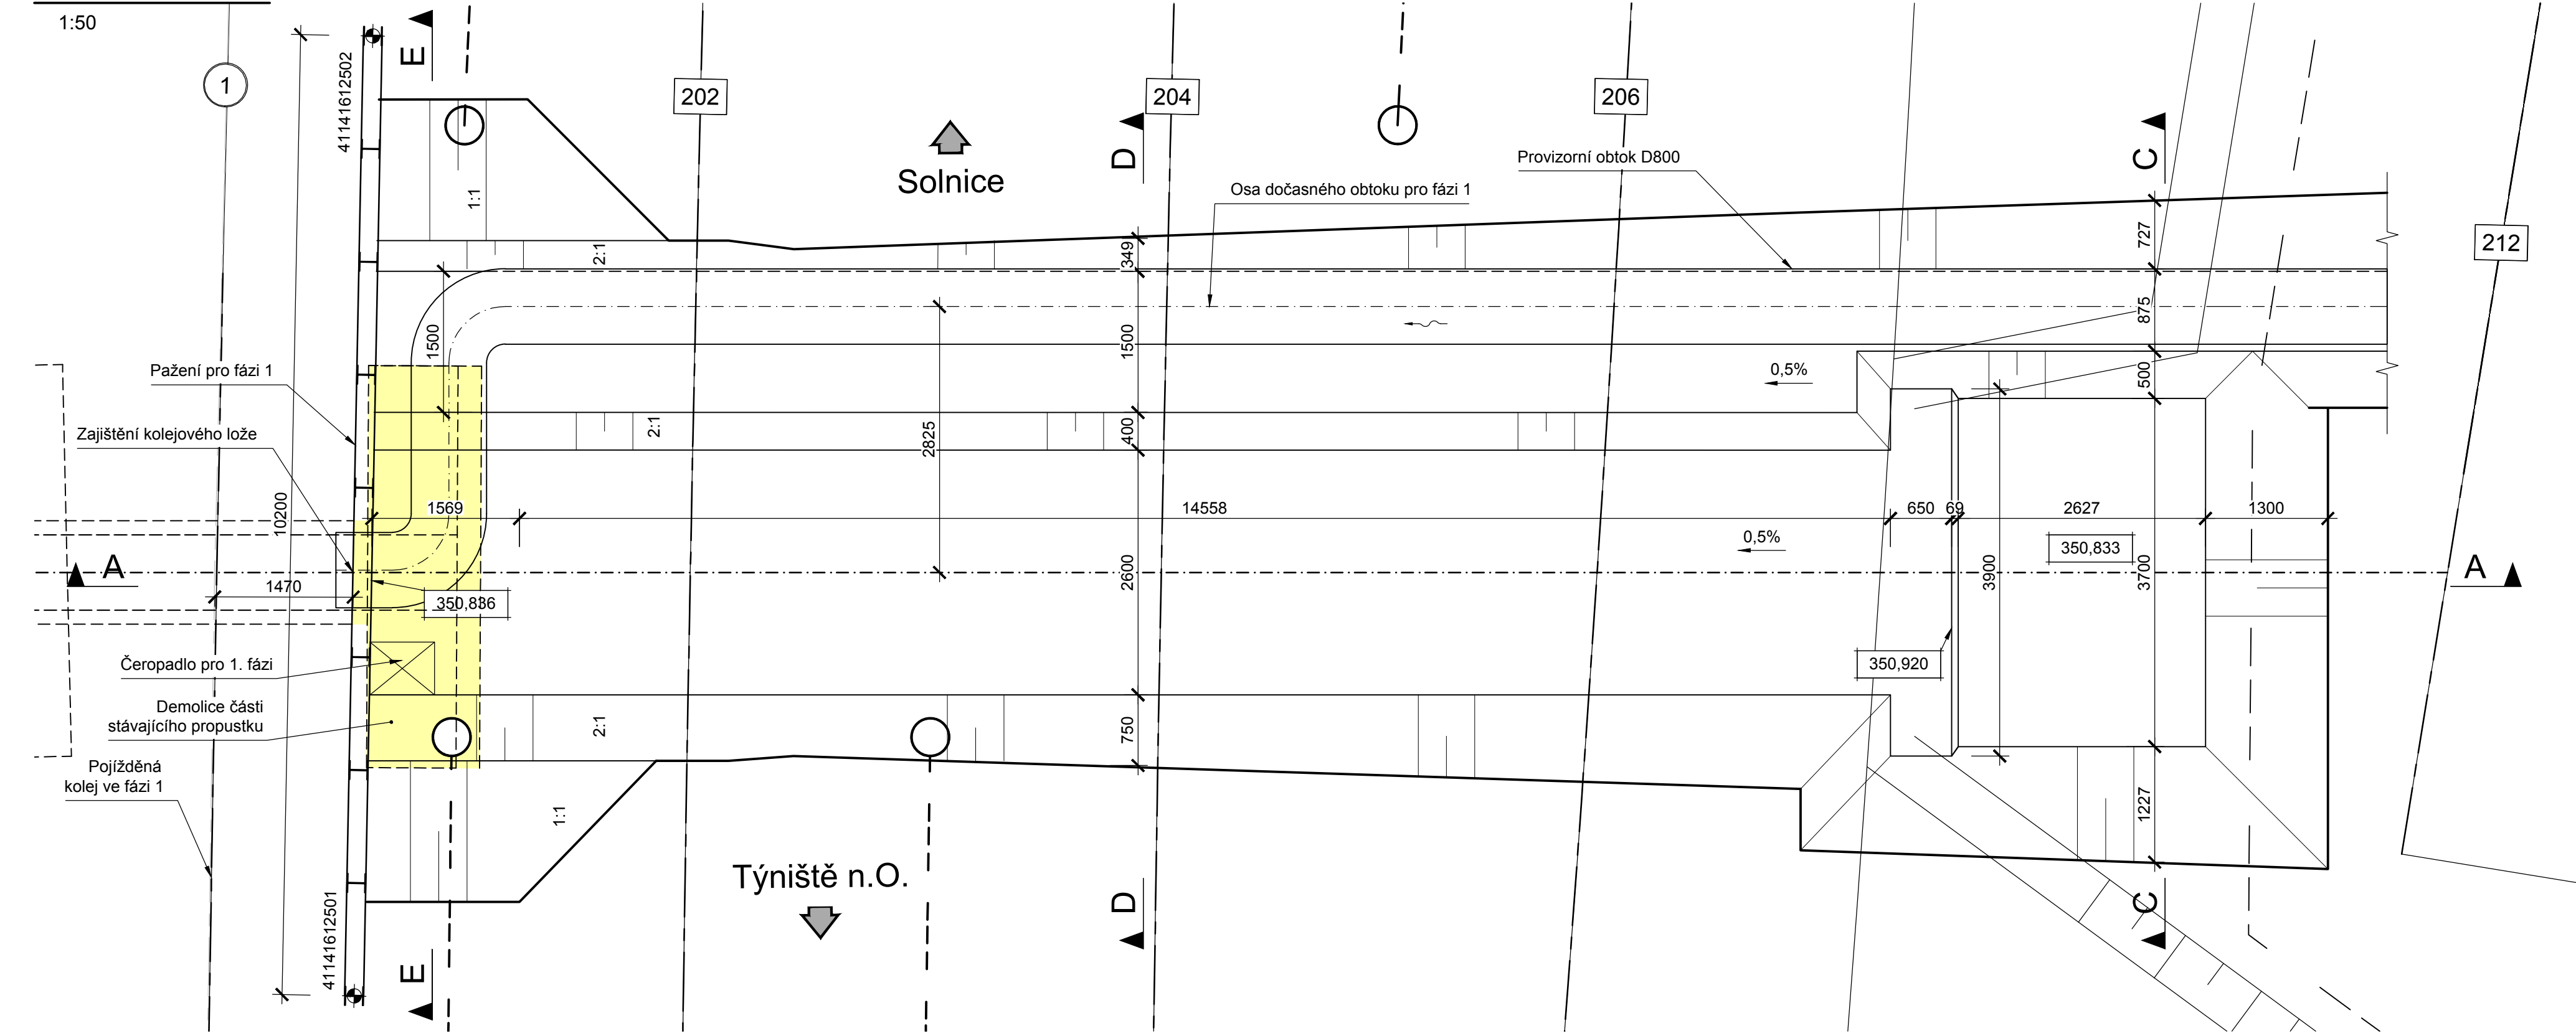

Řez A - Fáze1

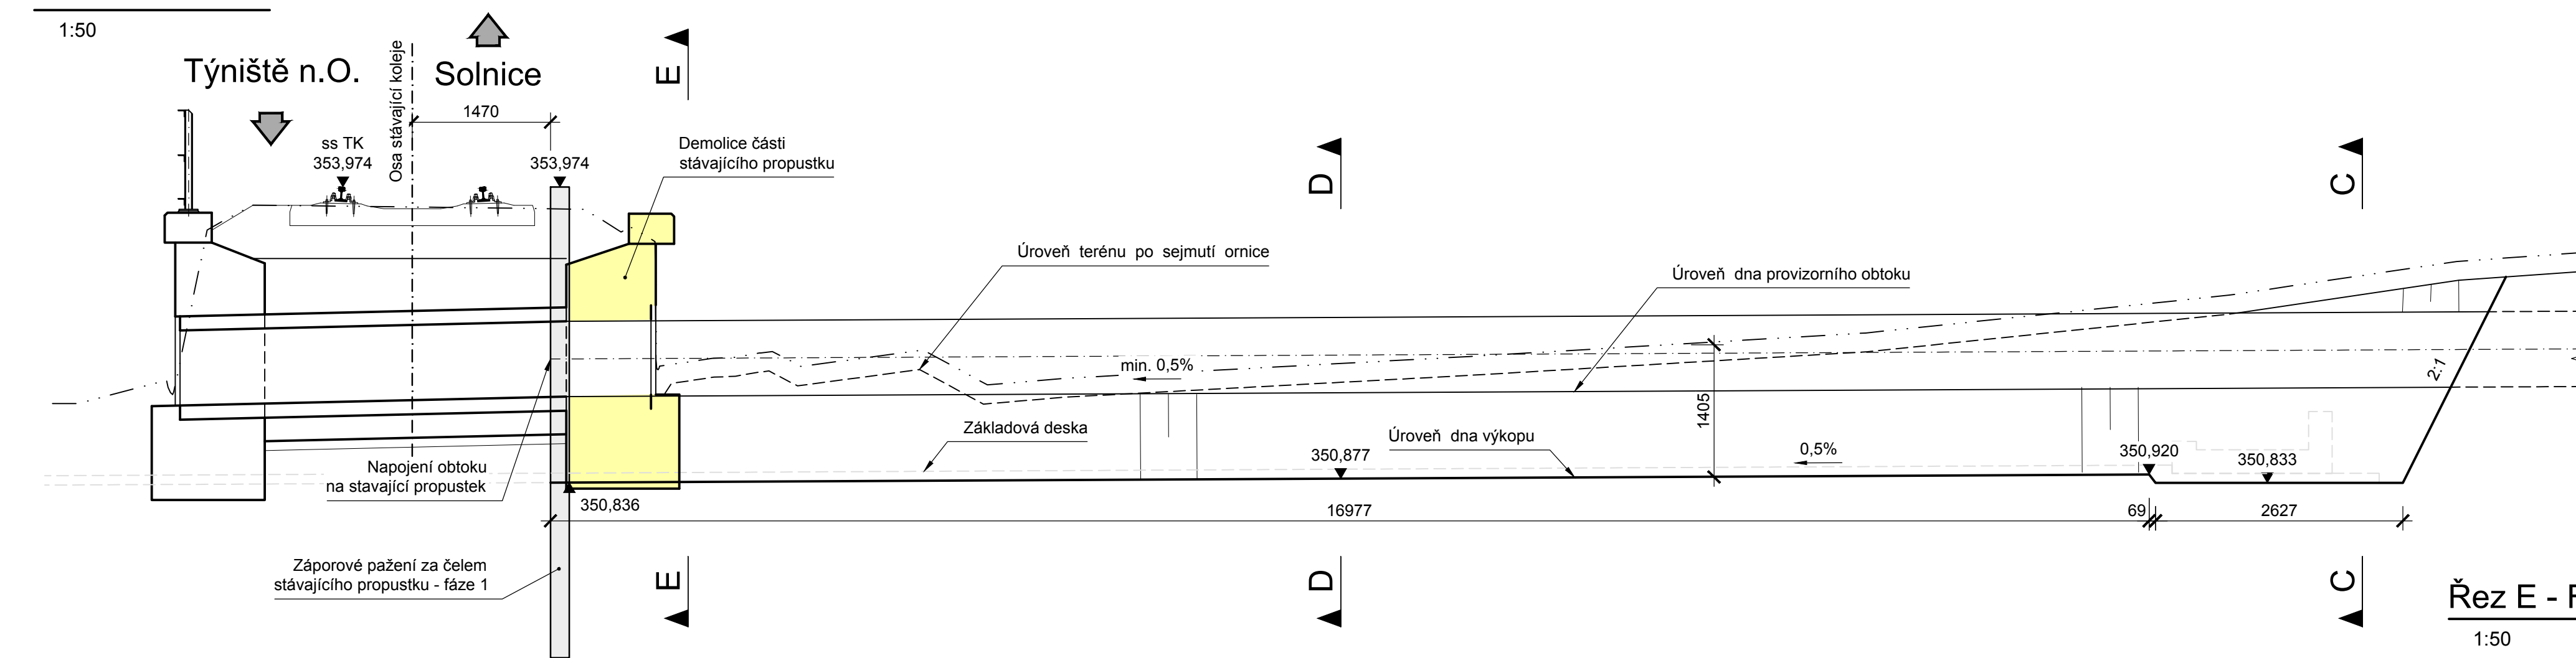

Řez D - Fáze1

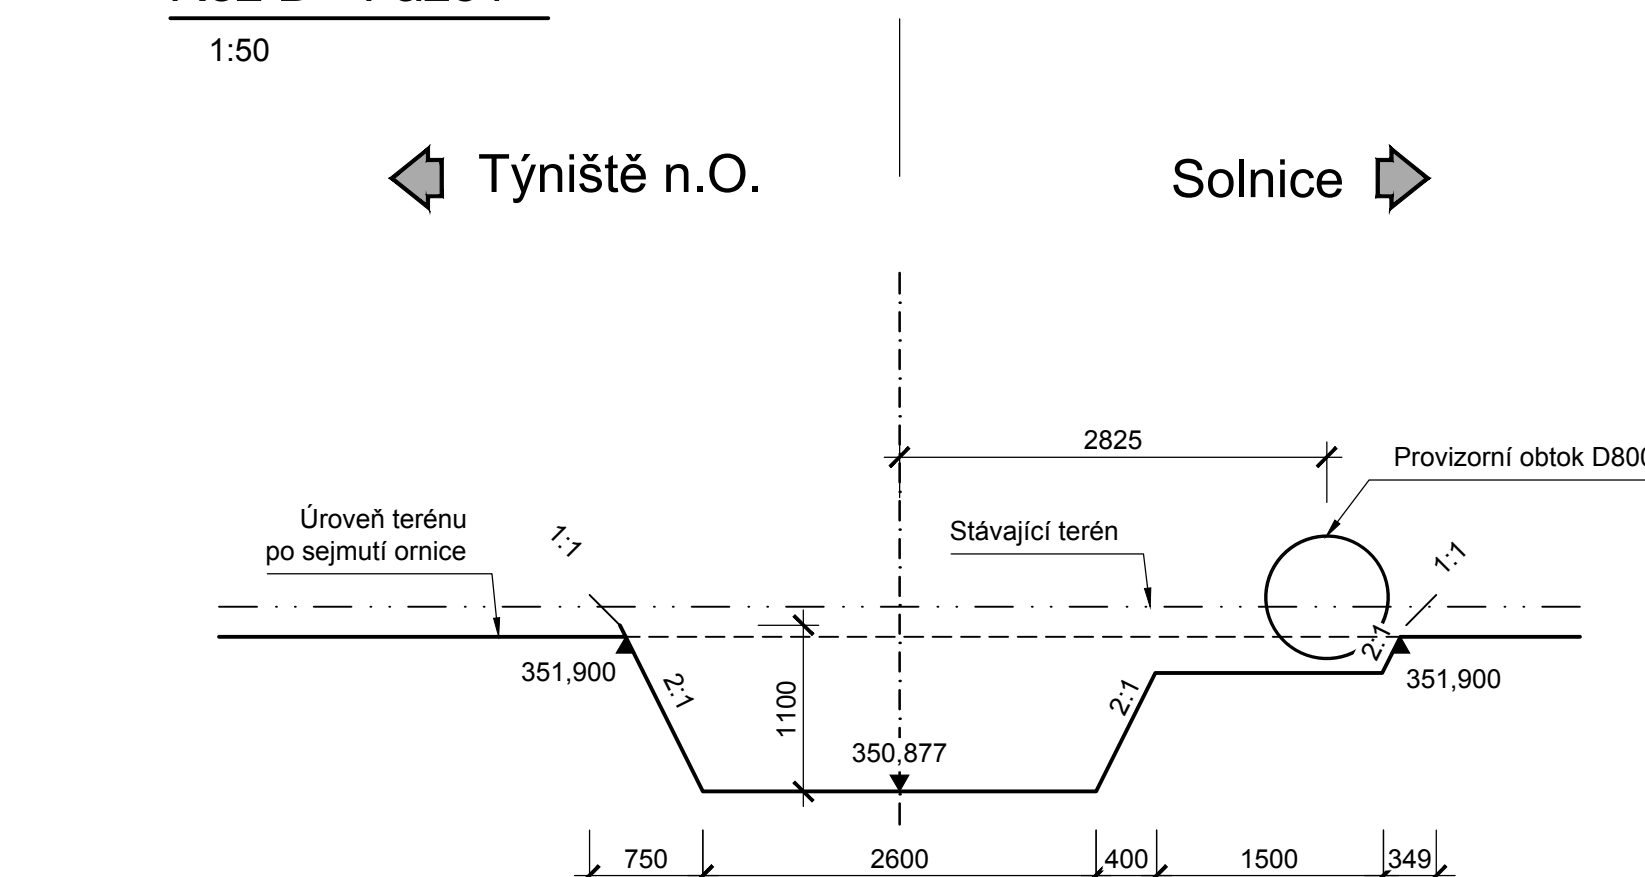


© Mott MacDonald  
Tato dokumentace se smí používat pouze pro ty účely a činnosti, pro které byla firmou Mott MacDonald CZ zpracována.  
Firma Mott MacDonald CZ nepřijímá žádnou zodpovědnost za tuto dokumentaci vůči jiné straně než té, které ji zadala.

Seznam vytyčovaných bodů:

bod	+Y	+X	Popis
41141612501	610752,251	1048672,376	Konec záporového pažení
41141612502	610758,732	1048664,499	Konec záporového pažení
41141612503	610751,099	1048670,733	Konec záporového pažení
41141612504	610757,715	1048662,691	Konec záporového pažení

Řez C - Fáze1

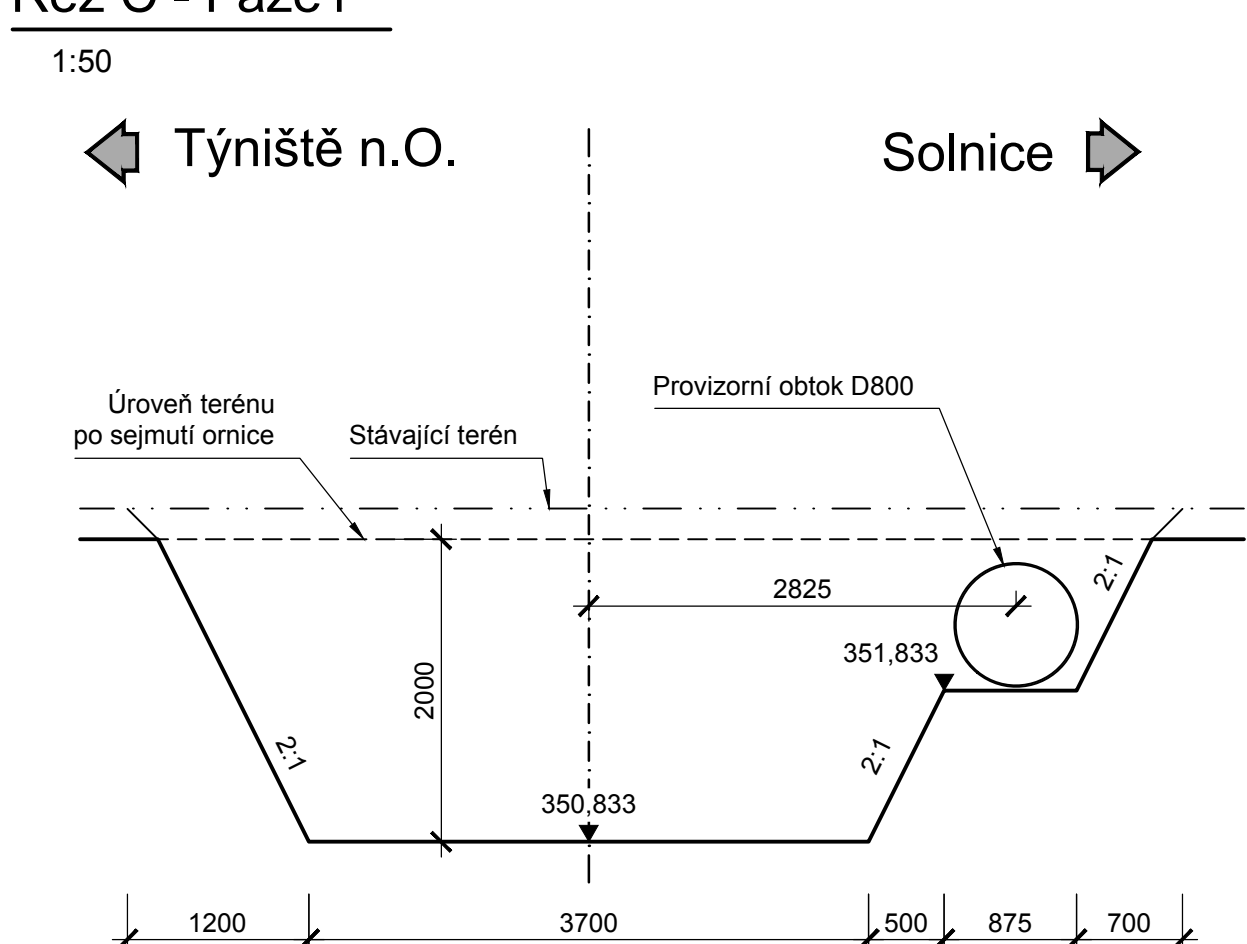

Poznámky:

- Před zahájením prací budou vytyčeny, přeloženy a ochráněny všechny inženýrské sítě.
- Při pracích je nutné respektovat současný trakční vedení.
- Ochrana, přeložky a vyvýšení kabelů je předmětem příslušných stavebních objektů.
- Výdřeva bude provedena ze dřeva třídy minimálně C20.
- Rozsah výkopu bude upraven dle rozsahu bourání, o kterém bude rozhodnuto po odkrytí stávajících konstrukcí.
- Výměry:
  - Výkopy SO 41-14-16-12:
    - Fáze 1 = 15,7 m² \* 2,5 m + 3,95 m² \* 13 m + 10,7 m² \* 5 m = 144,1 m²
      - I 144,1m² \* 0,5 = 72,05 m³
      - II 144,1m² \* 0,4 = 57,64 m³
      - III 144,1m² \* 0,1 = 14,41 m³
    - Fáze 2 = 19,2 m² \* 1 m + 17,5 m² \* 5 m + 1 m² \* 2,5 m = 109,2 m²
      - I 109,2m² \* 0,7 = 76,44 m³
      - II 109,2m² \* 0,3 = 32,76 m³
      - III 109,2m² \* 0,0 = 0 m³
- Pro zajištění výkopů bude použito záporové pažení
  - 7.1. Fáze 1
    - 7.1.1. Dočasné záporové pažení HEB 200: 9 ks - dl. 5,0 m = 45,0 m
    - 7.1.2. Převážky 2xU160: 1 ks - dl. 7,0 m
    - 7.1.3. Dočasné zemní kotvy - napínací síla 120 kN, f<sub>k</sub> = 1350 MPa, průměr kořene 0,2 m 6 ks - dl. 9,0 m = 54,0 m
  - 7.1.4. Výdřeva C20, tl. 100 mm: 15,71 m²
  - 7.1.5. Zajištění kolejového lože: 3,3 m²
- Fáze 2
  - 7.2.1. Dočasné záporové pažení HEB 200: 9 ks - dl. 5,0 m = 45,0 m
  - 7.2.2. Převážky 2xU160: 1 ks - dl. 7,0 m
  - 7.2.3. Dočasné zemní kotvy - napínací síla 120 kN, f<sub>k</sub> = 1350 MPa, průměr kořene 0,2 m 6 ks - dl. 9,0 m = 54,0 m
- 7.1.4. Výdřeva C20, tl. 100 mm: 17,21 m²
- 7.1.5. Zajištění kolejového lože: 3,5 m²
- Zajištění kolejového lože bude provedeno dle zvyklostí zhotovitele.
- Podrobný popis výkopů, pažení a dočasných zemních kotev viz TZ.
- Záporové pažení může být upraveno podle zvyklostí zhotovitele.

Legenda:

Bourané konstrukce

PO ZAPRACOVÁNÍ PŘIPOMÍNEK

1E.D.2.1.4

VÝŠKOVÝ SYSTÉM Bpv SOUŘADNICOVÝ SYSTÉM S-JTSK

Číslo změny:	Obsah změny:	Datum změny:
rev.004	Úprava dokumentace v rámci soultěže pro výběr zhotovitele - sada dotazů č. 4	08/2024
02	-	-
03	-	-

Objednatel:	SPRÁVA ŽELEZNIC	Správa železnic, státní organizace Dlažďená 1003/7, 110 00 Praha 1 Stavební správa východ se sídlem v Olomouci Nerudova 773/1, 772 58 Olomouc.
-------------	-----------------	---

Generální projektant:	SUDOP PRAHA a.s. Olšanská 1a, 130 80 Praha 3 tel.: +420 267 094 111 e-mail: praha@sudop.cz	Hlavní inženýr projektu: ING. MILOŠ KRAMEŠ Garant profese: ING. VÍT HAVLÍČEK
-----------------------	---	---

Zpracovatel částí:	MOTT MACDONALD	MM Project number 411742BR01	Mott MacDonald CZ, spol. s r.o. Národní 984/15, 110 00 Praha 1 telefon: +420 221 412 800 e-mail: czech@mottmac.com
--------------------	----------------	------------------------------	---

Vedoucí střediska:	ING. MICHAL DRAHORÁD PH.D.	Odpovědný projektant SO, IO, PS:	ING. PETR NEHASIL	Vypracoval:	ING. VOJTĚCH DRÁBEK	Kontroloval:	ING. RADEK VÁŠÁTKO
--------------------	----------------------------	----------------------------------	-------------------	-------------	---------------------	--------------	--------------------

Název akce:	ZVÝŠENÍ KAPACITY TRATI TÝNIŠTĚ N. O. - ČASTOLOVICE - SOLNICE, 4. ČÁST 1. ETAPA	Číslo smlouvy:	19-142.208
Část:	MOSTY, PROPUSTKY, ZDI SO 41-14-16-12 ŽST Solnice obvod n. n., propustek v ev. km 13,005	Projektový stupeň:	DSP
Název přílohy:	Výkopy - Fáze 1	Datum:	08/2021
		Číslo část:	D.2.1.4
		Měřítko:	1:50
		Počet formátů:	10 x A4
		Číslo přílohy:	501.1

DOKUMENT LZE UŽÍVAT POUZE VE SMYSLU PŘÍSLUŠNÉHO ÚČELU. ŽADATEL JE ODPOVĚDNÝ ZA SPRÁVNOST A ÚLOŽENÍ DOKUMENTU. KOPÍROVÁNÍ NEBO JINÝM ZPŮSOBEM ROZŠÍŘOVÁNÍ BEZ SOUHLASU SUDOP PRAHA a.s.