


VZOROVÝ PŘÍČNÝ ŘEZ

SO 41-18-16-03.2 - ŽST Solnice, obvod n. n., prodloužení komunikace III.třídy

M 1:100

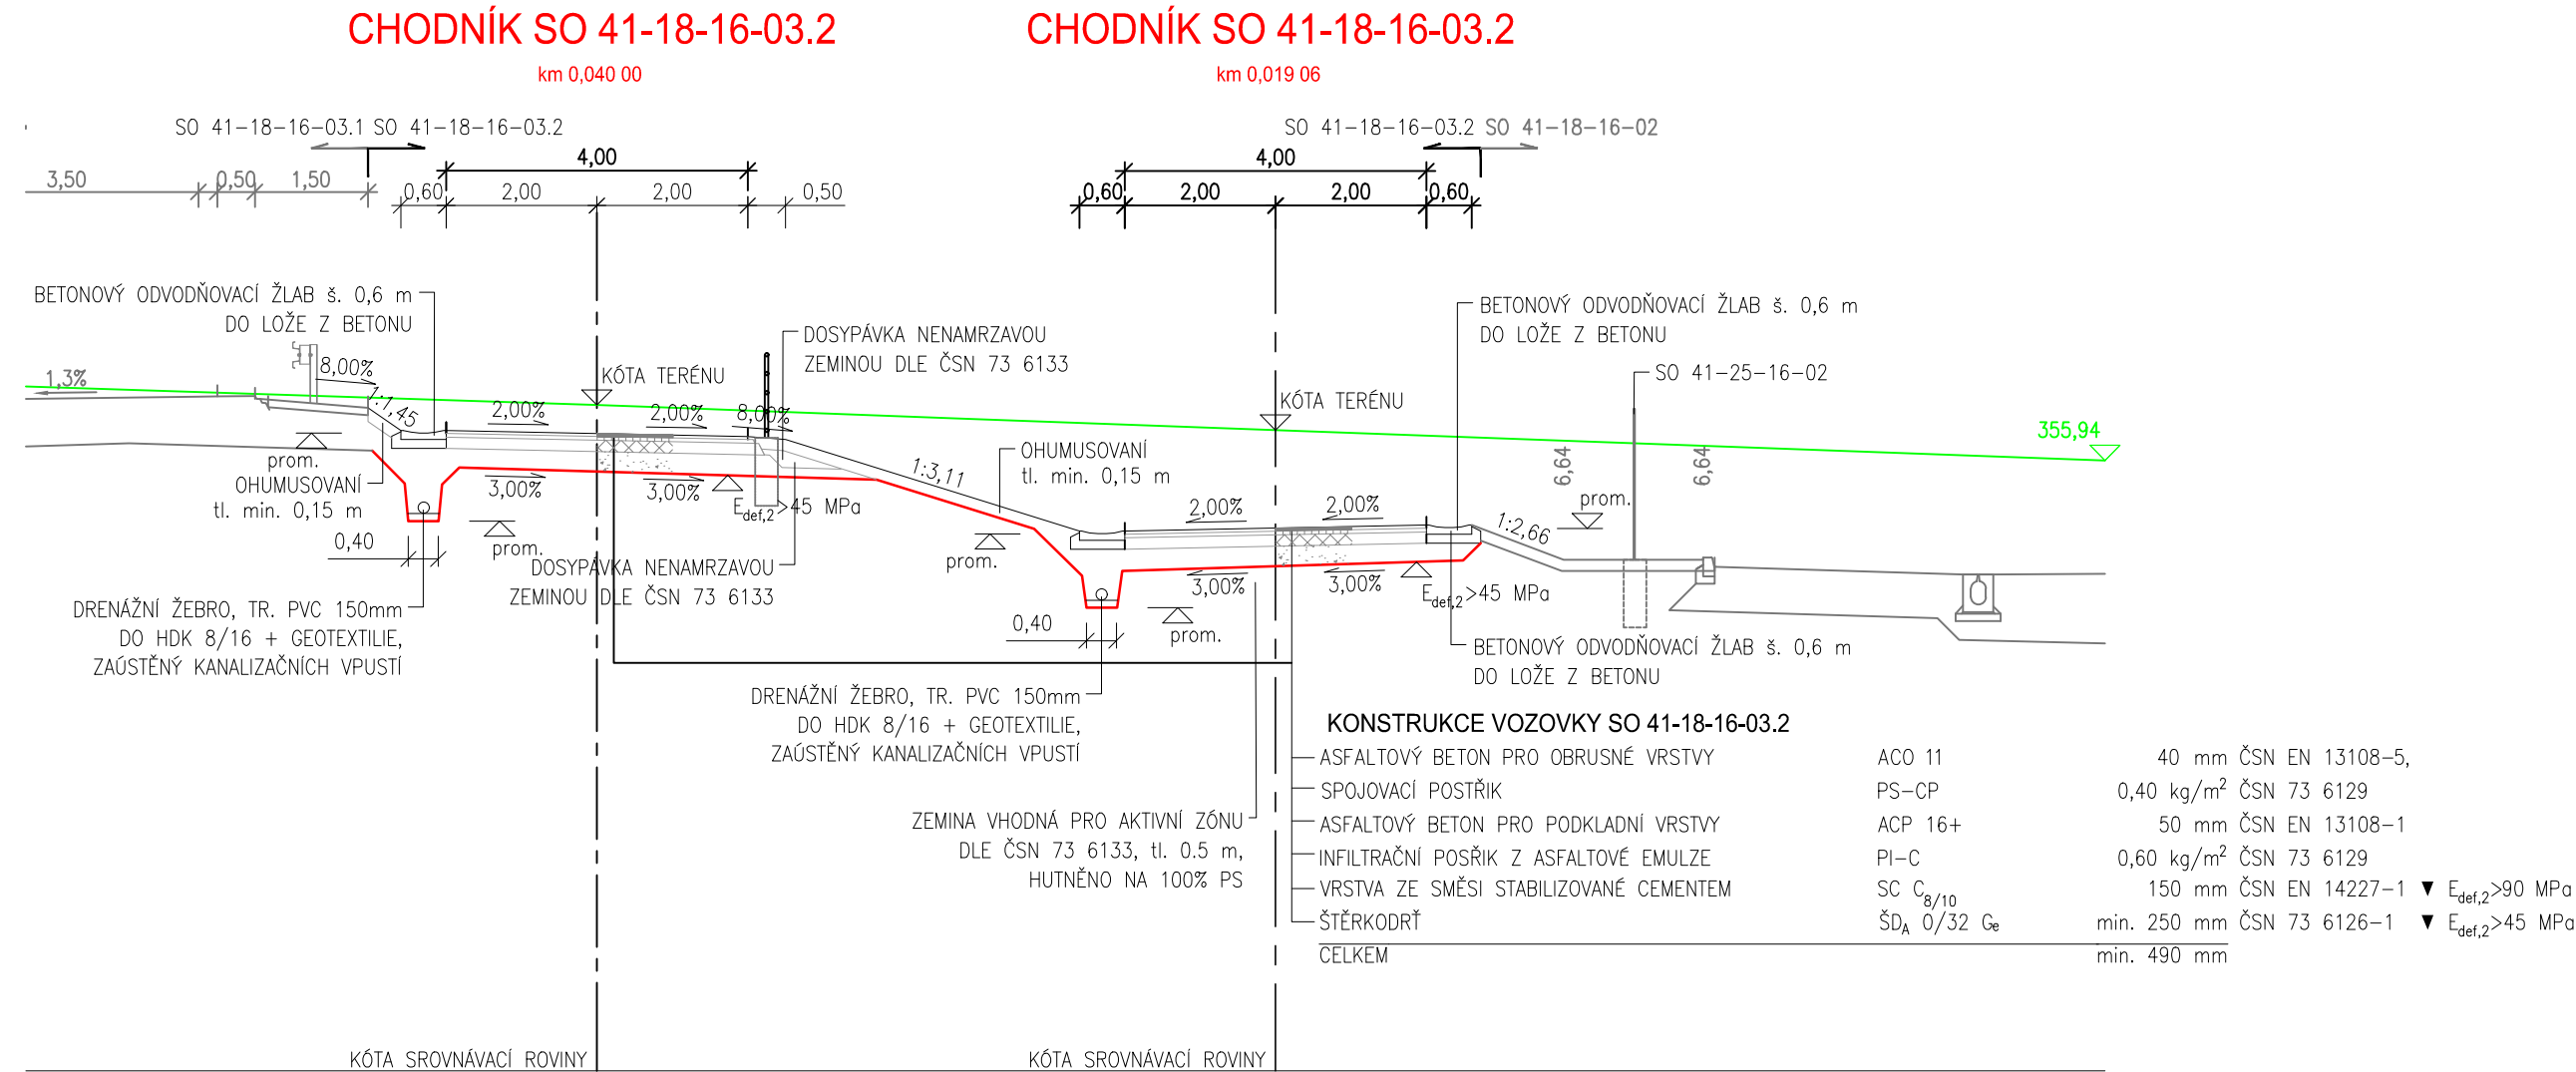

PO ZAPRACOVÁNÍ PŘIPOMÍNEK


1E.D.2.1.8

VÝŠKOVÝ SYSTÉM Bpv SOUŘADNICOVÝ SYSTÉM S-JTSK ±0,000 = xxx,xx m n. m.

Číslo změny:	Obsah změny:	Datum změny:
rev. 004	Úprava dokumentace v rámci soutěže pro výběr zhotovitele - sada dotazů č. 4	08/2024
02	-	-
03	-	-

Objednatel:	Správa železnic, státní organizace Dlážděná 1003/7, 110 00 Praha 1
	Stavební správa východ se sídlem v Olomouci Nerudova 773/1, 772 58 Olomouc

Generální projektant:	SUDOP PRAHA a.s. Olšanská 1a, 130 80 Praha 3 tel.: +420 267 094 111 e-mail: praha@sudop.cz	Hlavní inženýr projektu: ING. MILOŠ KRAMEŠ
		Garant profese: ING. DUŠAN CICHRA

Zpracovatel části:		Mott MacDonald CZ, spol. s r.o. Národní 984/15, 110 00 Praha 1 telefon: +420 221 412 800 e-mail: czech@mottmac.com	
			
Vedoucí střediska:	Odpovědný projektant SO, IO, PS:	Vypracoval:	Kontroloval:
Ing. Dušan Cichra	Ing. Dárius Bolješík	Ing. Dárius Bolješík	Ing. Dušan Cichra

Název akce:	Číslo smlouvy:	
ZVÝŠENÍ KAPACITY TRATI TÝNIŠTĚ N. O. - ČASTOLOVICE - SOLNICE, 4. ČÁST 1. ETAPA	19-142.208	
	Projektový stupeň:	
	DSP	
Část: INŽENÝRSKÉ OBJEKTY POZEMNÍ KOMUNIKACE SO 41-18-16-03.2 - ŽST Solnice, obvod n. n., prodloužení komunikace III.třídy	Datum:	
	08/2021	
	Číslo části:	
	D.2.1.8	
Název přílohy:	Měřítko:	Počet formátů:
	1:100	3xA4
Vzorové příčné řezy	Číslo přílohy:	
	04	

Vzorové příčné řezy

DOKUMENT LZE UŽÍVAT POUZE VE SMYSLU PŘÍSLUŠNÉ SMLOUVY O DÍLO. ŽÁDNÁ JEHO ČÁST NEMŮŽE BYT DLE ZÁKONA č.121/2000 Sb. KOPIROVÁNA NEBO JINÝM ZPŮSOBEM ROZŠÍŘOVÁNA. BEZ SOUHLASU SUDOP PRAHA a.s.