



Příloha č. 1

## Dopravní schémata

n z. Lipnice  
(stávající stav)

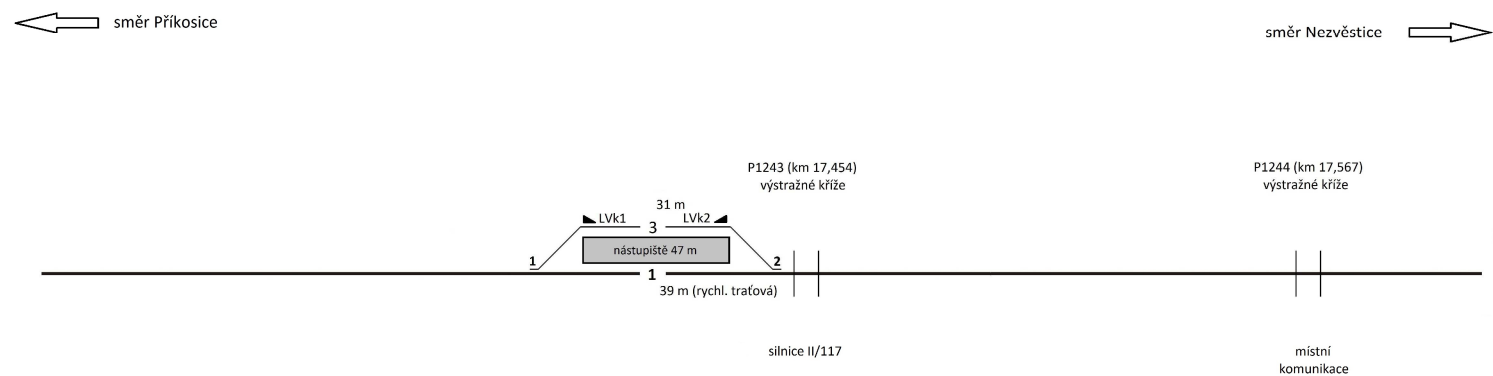

z. Lipnice  
(navrhovaný stav)

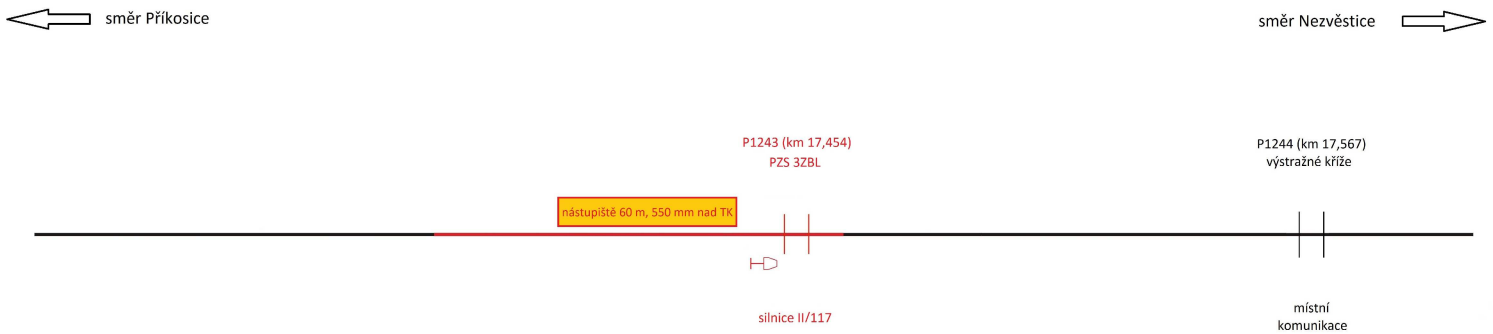

— stávající stav — dopravní kolej — opakovací přejezdník  
— nově navržený stav — manipulační kolej