



PŘÍČNÝ ŘEZ A-A'
km 17,407 254
M 1:100

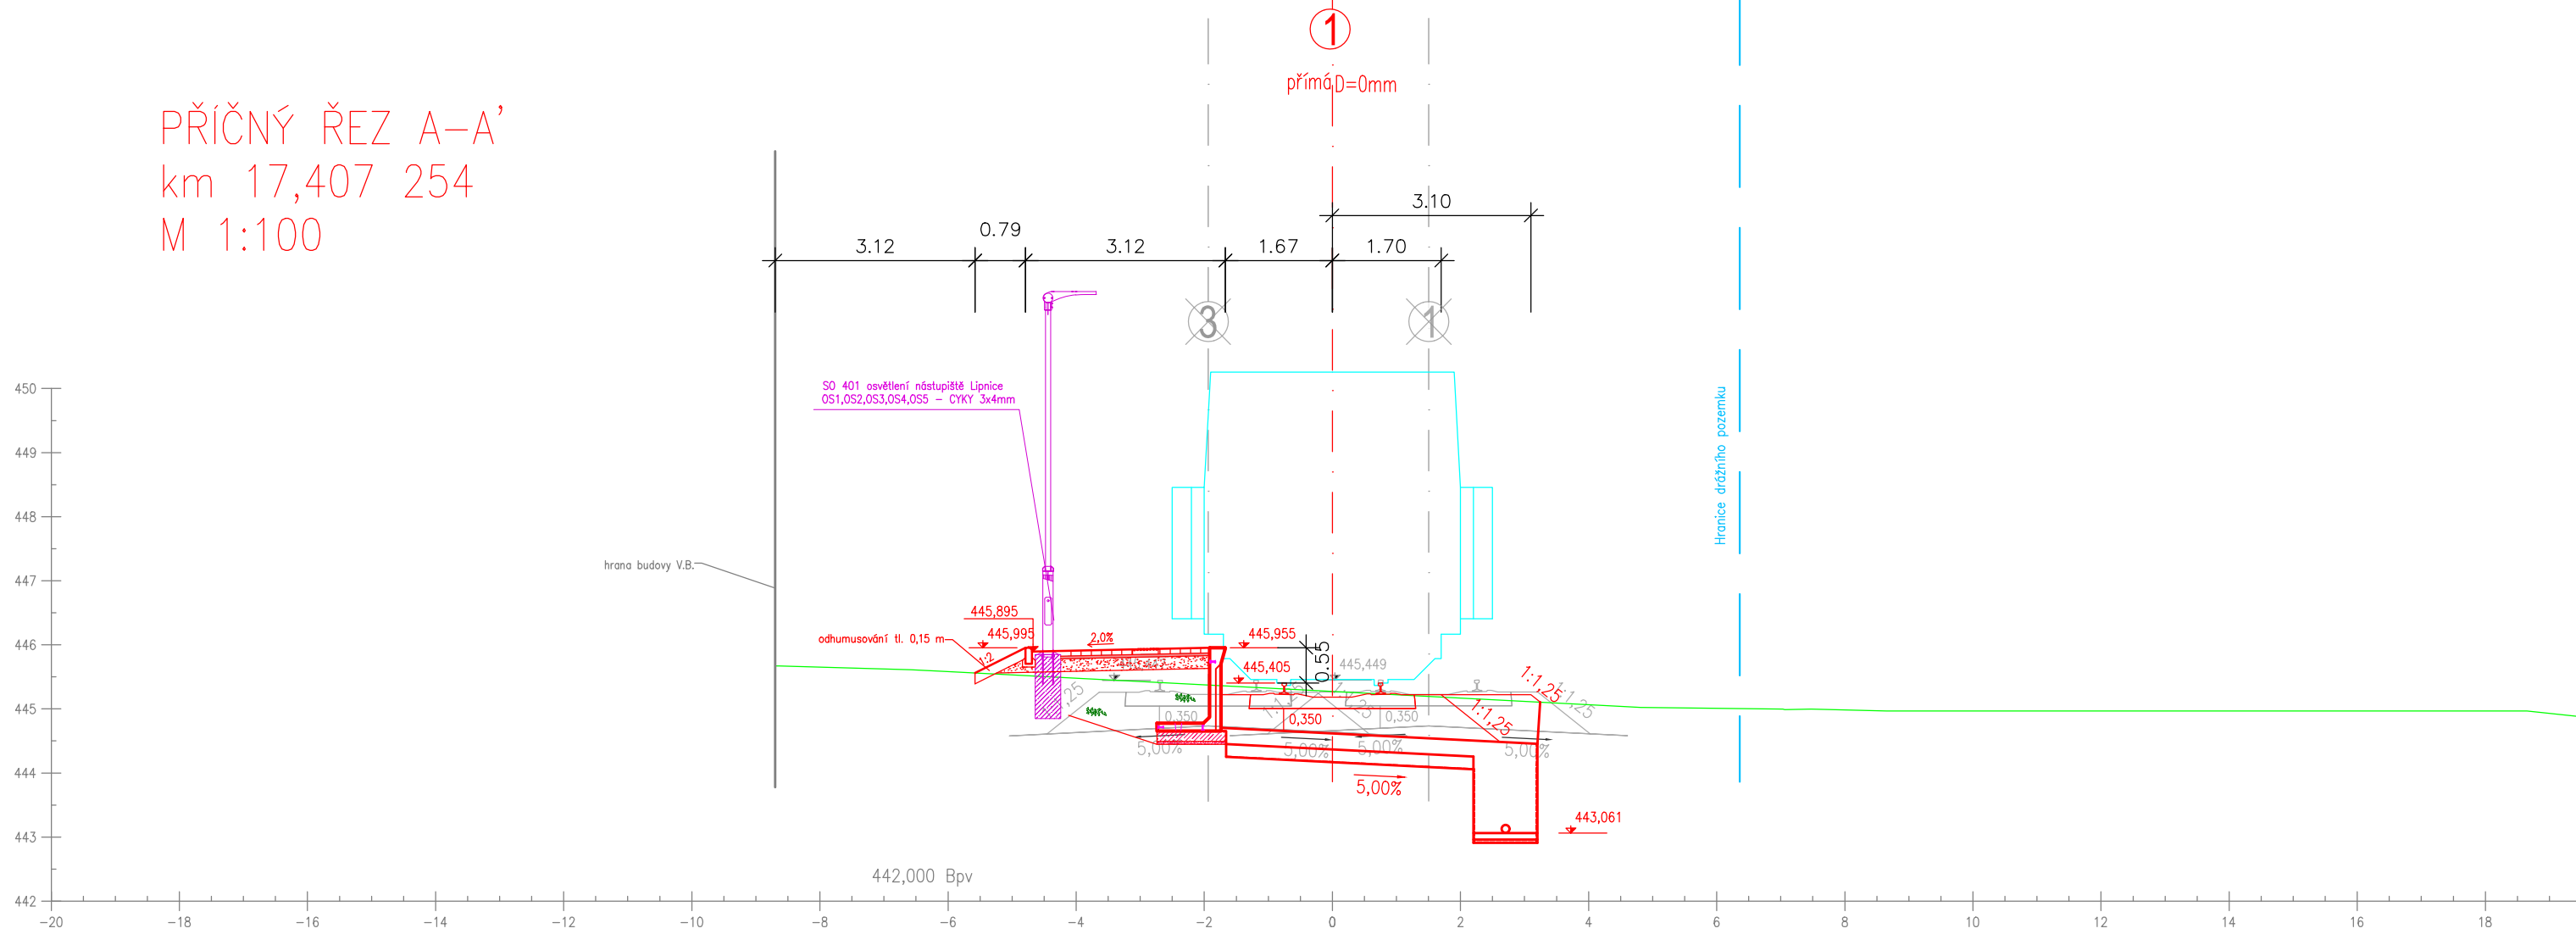

PŘÍČNÝ ŘEZ B-B'
km 17,423540
M 1:100

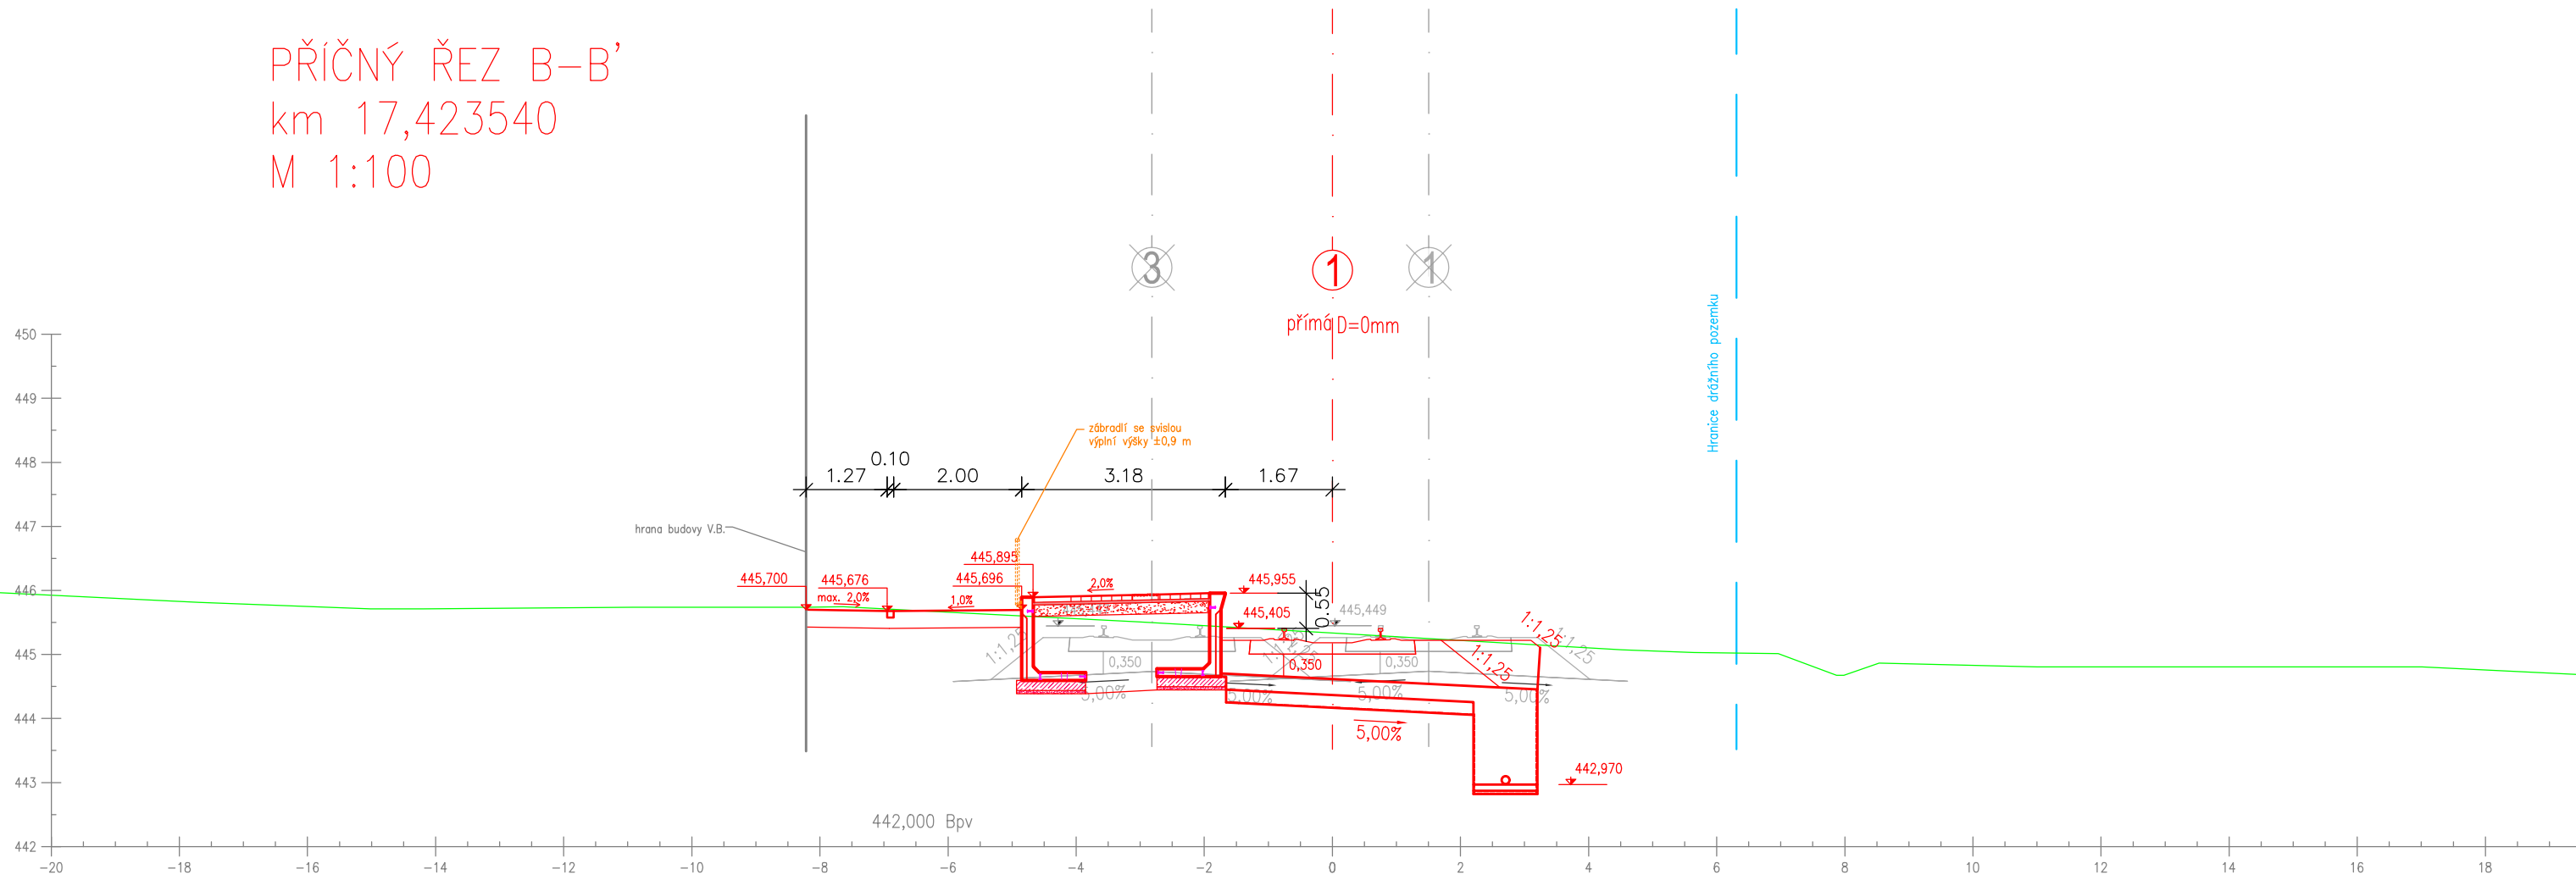

Orientační schéma:				Razítko oprávněné osoby:			
Podpis:				Datum:			
Revize:	Datum:	Popis:		Kontroloval:			
000	30.11.2023	Aktualizace dokumentace v rámci dotčených pozemků		Ing. Emil Špaček			
Stavebník/Investor:		Správa železnic, státní organizace		Dlážděná 1003/7, 110 00 Praha 1			
Adresa:		Oblastní ředitelství Plzeň		Sušická 1168/23, Plzeň 326 00			
Zástupce investora:		Sušická 1168/23, Plzeň 326 00					
Adresa:							
Zhotovitel stavby:		SAGASTA s.r.o.		Novodvorská 1010/14, 142 00, Praha 4 - Lhotka			
Adresa:		T: +420 261 344 100		E: info@sagasta.cz			
Kontakt:							
Zhotovitel objektu:		SAGASTA s.r.o.		Novodvorská 1010/14, 142 00, Praha 4 - Lhotka			
Adresa:		T: +420 261 344 100		E: info@sagasta.cz			
Kontakt:							
Hlavní projektant (HIP):		Specialista:		Odpovědný projektant:		Zpracovatel:	
Ing. Emil Špaček		Ing. Petr Burda		Ing. Emil Špaček		Ing. Petr Burda	
Název stavby/akce:		Výstavba PZS km 17,454 (P1243) trati Rokycany - Nezvěstice		Označení (S-kód):		S632000125	
Název části:		Stavební výkresy		Označení zhotovitele:		120096	
Název objektu:		Lipnice, nástupiště		Označení části: D		Označení objektu/komplexu: SO 201	
Název přílohy:		Příčný řez		Číslo přílohy: 5		Paré:	
Název dílčí části přílohy:		Katastrální území:		TUDU:			
Kraj:		Lipnice u Spáleného Poříčí [684139]					
Plzeňský							
Stupeň dokumentace:		Datum zpracování:		Formáty:		Měřítko:	
DUSP		05/2021		3xA4		1:100	
S-kód:		Stupeň dokumentace:		Část:		Objekt:	
[Prostor pro další informace]		-		-		-	