


PODÉLNÝ PROFIL TK  
Měřítko 1:200/20  
PP-PK

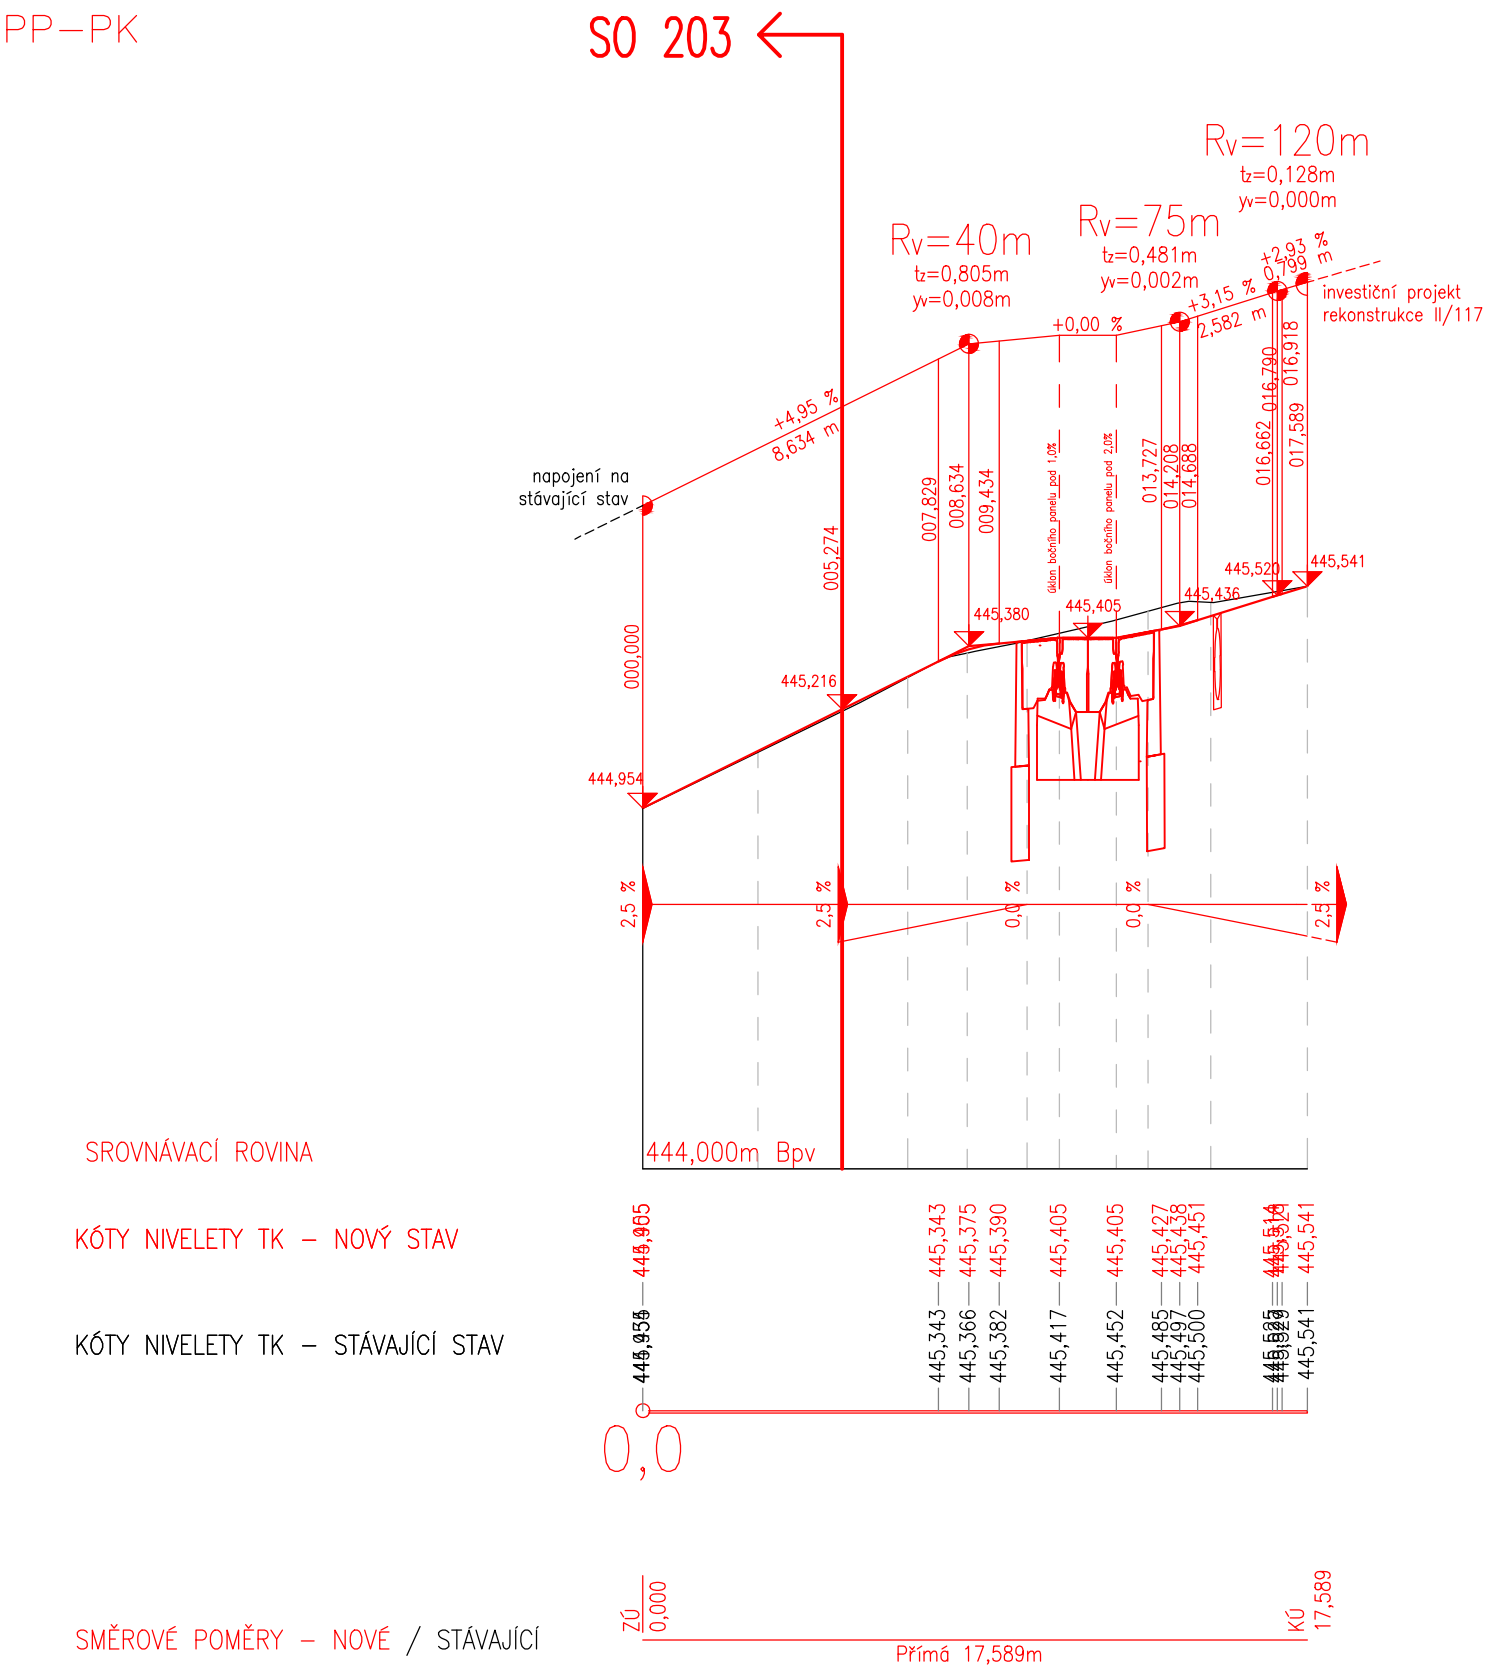

Orientační schéma:				Razítko oprávněné osoby:					
Revize:				Datum:		Popis:		Kontroloval:	
000				30.11.2023		Aktualizace dokumentace v rámci dotčených pozemků		Ing. Emil Špaček	
Stavebník/Investor:				Správa železnic, státní organizace					
Adresa:				Dlážděná 1003/7, 110 00 Praha 1					
Zástupce investora:				Oblastní ředitelství Plzeň					
Adresa:				Sušická 1168/23, Plzeň 326 00					
Zhotovitel stavby:				SAGASTA s.r.o.					
Adresa:				Novodvorská 1010/14, 142 00, Praha 4 - Lhotka					
Kontakt:				T: +420 261 344 100 E: info@sagasta.cz					
Zhotovitel objektu:				SAGASTA s.r.o.					
Adresa:				Novodvorská 1010/14, 142 00, Praha 4 - Lhotka					
Kontakt:				T: +420 261 344 100 E: info@sagasta.cz					
Hlavní projektant (HIP):				Specialista:		Odpovědný projektant:		Zpracovatel:	
Ing. Emil Špaček				Ing. Petr Burda		Ing. Emil Špaček		Ing. Petr Burda	
Název stavby/akce:				Výstavba PZS km 17,454 (P1243) trati Rokycany - Nezvěstice				Označení (S-kód): S632000125	
Název části:				Stavební výkresy				Označení zhotovitele: 120096	
Název objektu:				Železniční přejezd v km 17,454				Označení části: D	
Název přílohy:				Podélný profil PK II/117				Označení objektu/komplexu: SO 202	
Název dílčí části přílohy:				Kraj: Plzeňský				Číslo přílohy: 4	
Kraj:				Katastrální území: Lipnice u Spáleného Poříčí [684139]		TUDU:		Paré:	
Stupeň dokumentace: DUSP				Datum zpracování: 08/2021		Formáty: 2 x A4		Měřítko: 1:200/20	
S-kód:				Stupeň dokumentace: Část:		Objekt:		Podoba:	
[Prostor pro další informace]									