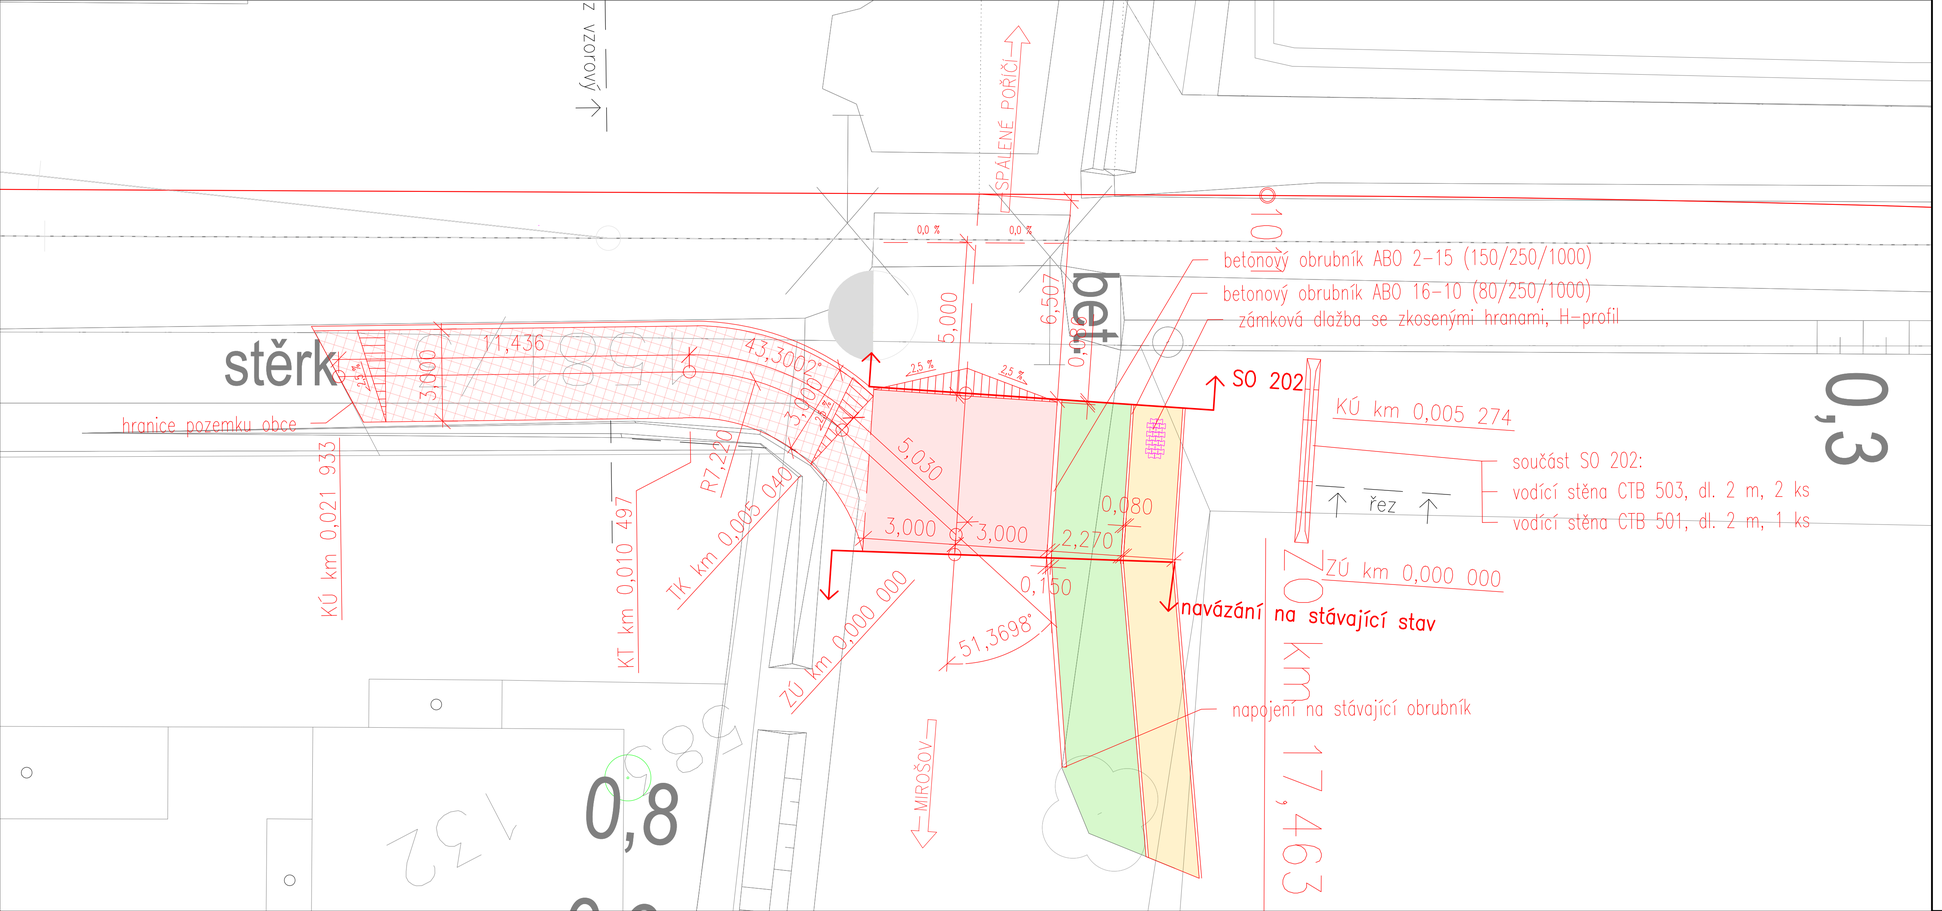


Orientační schéma:

Razítko oprávněné osoby:

Podpis: Datum:

| Revize: | Datum: | Popis: | Kontroloval: |
|---|---|---|---|
| 000 | 30.11.2023 | Aktualizace dokumentace v rámci dotčených pozemků | Ing. Emil Špaček |
| | | | |
| | | | |
| | | | |

| | |
|---|---|
| Stavebník/Investor: | **Správa železnic, státní organizace** |
| Adresa: | Dlážděná 1003/7, 110 00 Praha 1 |
| Zástupce investora: | Oblastní ředitelství Plzeň |
| Adresa: | Sušická 1168/23, Plzeň 326 00 |

| | |
|---|---|
| Zhotovitel stavby: | **SAGASTA s.r.o.** |
| Adresa: | Novodvorská 1010/14, 142 00, Praha 4 - Lhotka |
| Kontakt: | T: +420 261 344 100<br>E: info@sagasta.cz |
| Zhotovitel objektu: | **SAGASTA s.r.o.** |
| Adresa: | Novodvorská 1010/14, 142 00, Praha 4 - Lhotka |
| Kontakt: | T: +420 261 344 100<br>E: info@sagasta.cz |

| Hlavní projektant (HIP): | Specialista: | Odpovědný projektant: | Zpracovatel: |
|---|---|---|---|
| Ing. Emil Špaček | Ing. Petr Burda | Ing. Emil Špaček | Ing. Petr Burda |

| | | | |
|---|---|---|---|
| Název stavby/akce: | **Výstavba PZS km 17,454 (P1243) trati Rokycany - Nezvěstice** | | Označení (S-kód): S632000125 |
| | | | Označení zhotovitele: 120096 |
| Název části: | Stavební výkresy | | Označení části: D |
| Název objektu: | **Příjezdová cesta k rodinným domům** | | Označení objektu/komplexu: **SO 203** |
| Název přílohy: / Název dílčí části přílohy: | Půdorys | | Číslo přílohy: **3** |
| Kraj: | Katastrální území: | TUDU: | Paré: |
| Plzeňský | Lipnice u Spáleného Poříčí [684139] | | |

| Stupeň dokumentace: | Datum zpracování: | Formáty: | Měřítko: |
|---|---|---|---|
| DUSP | 05/2021 | 4 x A4 | 1:100 |

S-kód: Stupeň dokumentace: Část: Objekt: Podobjekt: Příloha: Revize:

[Prostor pro další informace]