


Příčný řez PK II/117
km 0,003 048

Měřítko 1:100

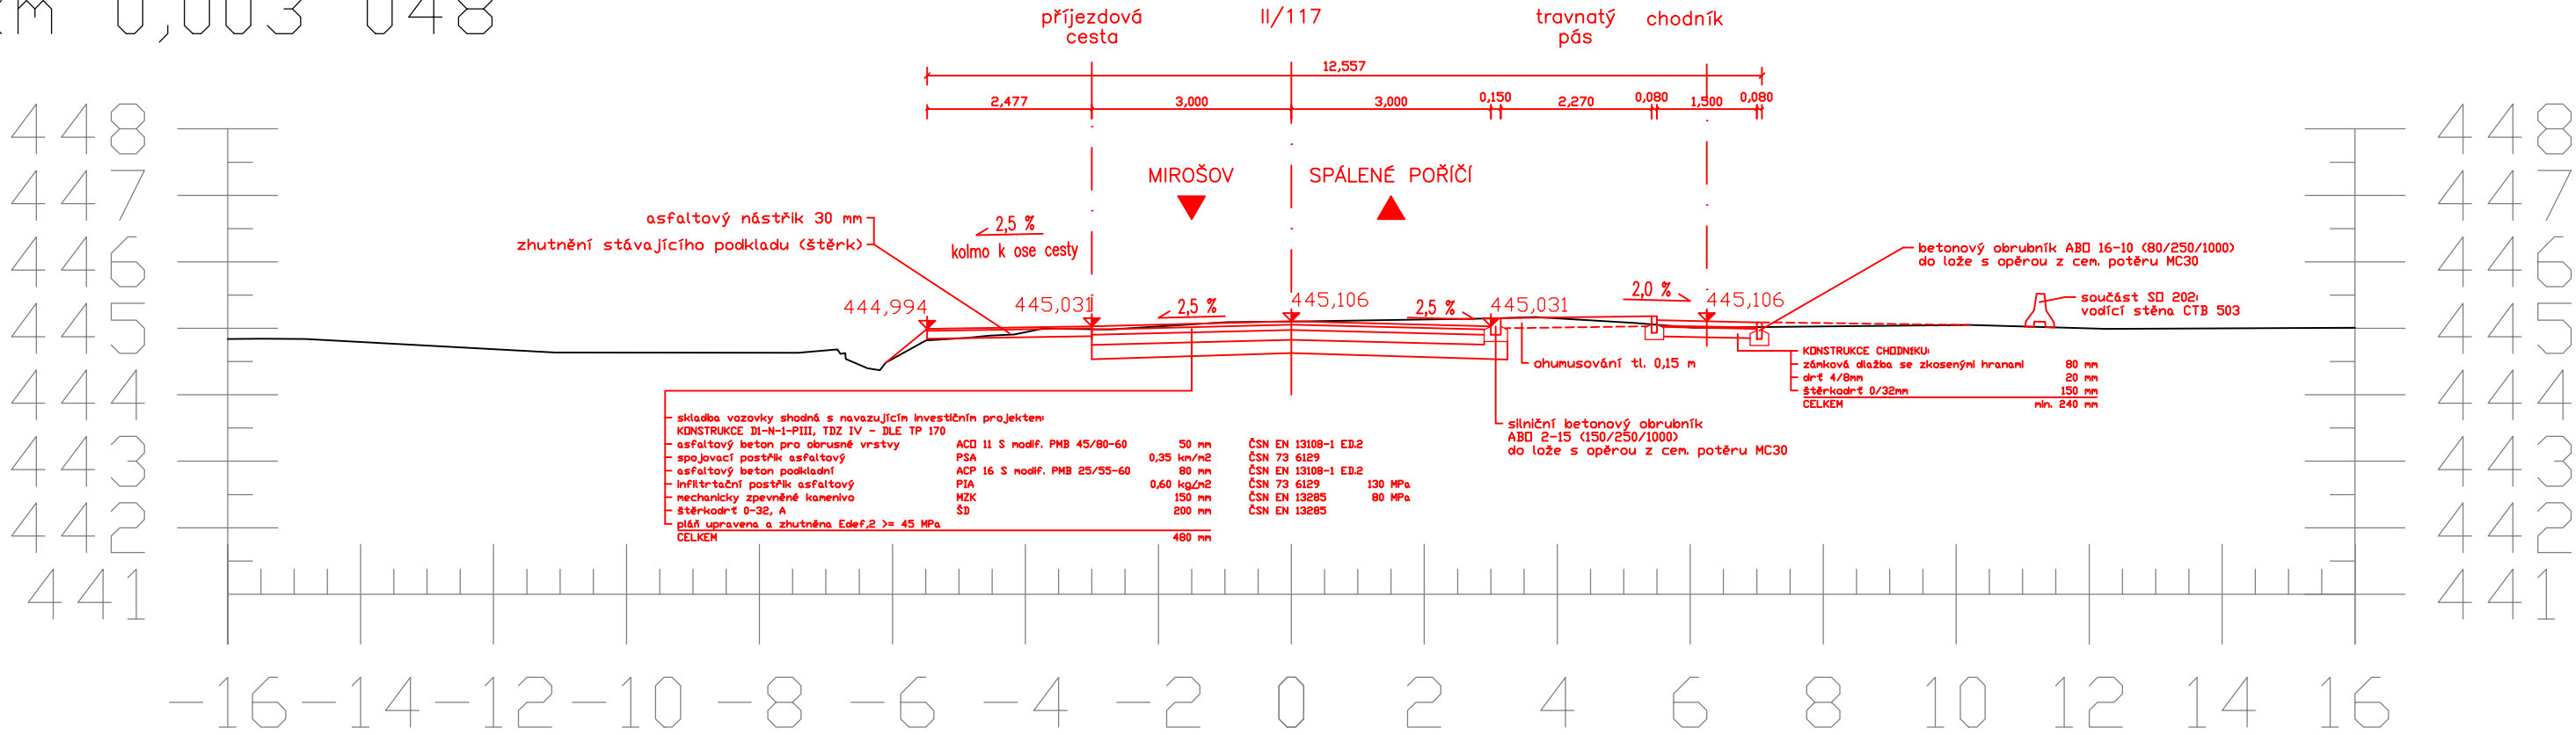

Orientační schéma:				Razítko oprávněné osoby:			
Podpis:				Datum:			
Revize:	Datum:	Popis:		Kontroloval:			
000	30.11.2023	Aktualizace dokumentace v rámci dotčených pozemků		Ing. Emil Špaček			
Stavebník/Investor:				Správa železnic, státní organizace			
Adresa:				Dlážděná 1003/7, 110 00 Praha 1			
							
Zástupce investora:				Oblastní ředitelství Plzeň			
Adresa:				Sušická 1168/23, Plzeň 326 00			
Zhotovitel stavby:				SAGASTA s.r.o.			
Adresa:				Novodvorská 1010/14, 142 00, Praha 4 - Lhotka			
Kontakt:				T: +420 261 344 100 E: info@sagasta.cz			
							
Zhotovitel objektu:				SAGASTA s.r.o.			
Adresa:				Novodvorská 1010/14, 142 00, Praha 4 - Lhotka			
Kontakt:				T: +420 261 344 100 E: info@sagasta.cz			
							
Hlavní projektant (HIP):		Specialista:		Odpovědný projektant:		Zpracovatel:	
Ing. Emil Špaček		Ing. Petr Burda		Ing. Emil Špaček		Ing. Petr Burda	
Název stavby/akce:		Výstavba PZS km 17,454 (P1243) trati Rokycany - Nezvěstice				Označení (S-kód):	
						S632000125	
Název části:		Stavební výkresy				Označení zhotovitele:	
Název objektu:		Příjezdová cesta k rodinným domům				120096	
Název přílohy:		Příčný řez PK II/117				Označení části: D	
Název dílčí části přílohy:						Označení objektu/komplexu:	
Kraj:		Katastrální území:		TUDU:		SO 203	
Plzeňský		Lipnice u Spáleného Poříčí [684139]				Číslo přílohy: 6	
						Paré:	
Stupeň dokumentace:		Datum zpracování:		Formáty:		Měřítko:	
DUSP		05/2021		3 x A4		1:100	
S-kód:		Stupeň dokumentace:		Část:		Objekt:	
[Prostor pro další informace]							