

PODÉLNÝ PROFIL PK II/117
1:200/20

SKLONOVÉ POMĚRY

STANIČENÍ BODŮ [M]

NIVELETA
TERÉN

PŘÍČNÝ SKLON VOZOVKY

OZNAČENÍ PŘÍČNÝCH ŘEZŮ /
JINÁ POZNÁMKA


SROVNÁVACÍ ROVINA

KÓTY NIVELETY

KÓTY TERÉNU

STANIČENÍ [KM]

SMĚROVÉ POMĚRY

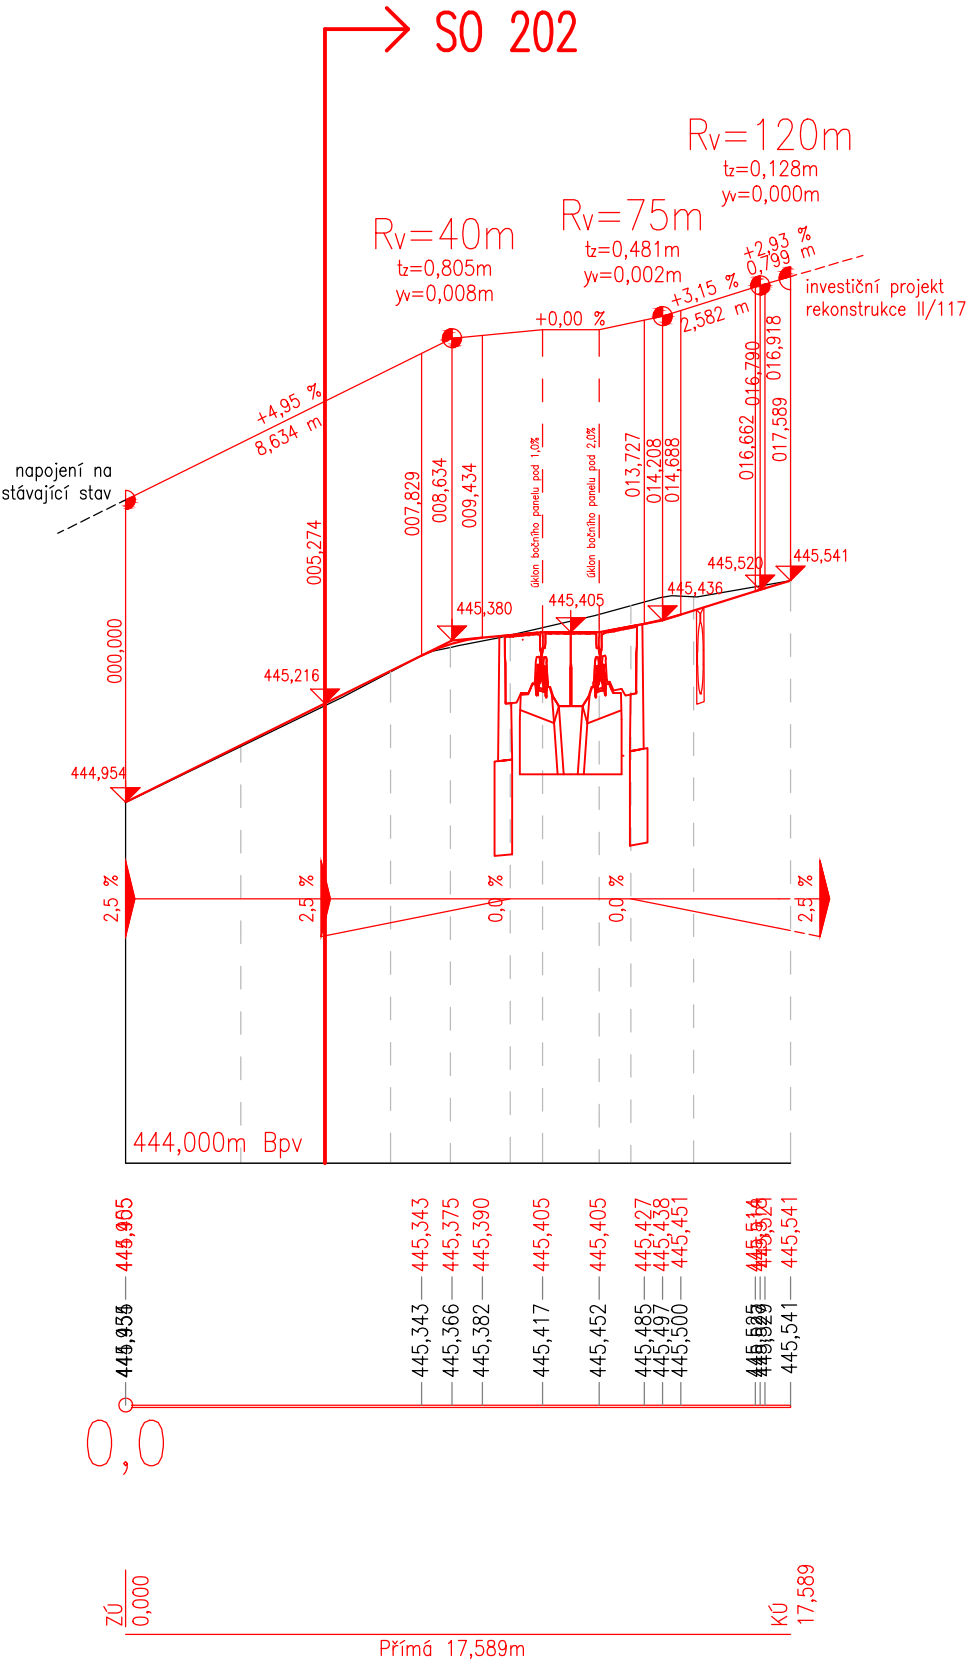

Orientační schéma:				Razítko oprávněné osoby:			
Podpis:				Datum:			
Revize:	Datum:	Popis:	Kontroloval:				
000	30.11.2023	Aktualizace dokumentace v rámci dotčených pozemků	Ing. Emil Špaček				
Stavebník/Investor: Správa železnic, státní organizace							
Adresa:		Dlážděná 1003/7, 110 00 Praha 1					
Zástupce investora:		Oblastní ředitelství Plzeň					
Adresa:		Sušická 1168/23, Plzeň 326 00					
Zhotovitel stavby: SAGASTA s.r.o.							
Adresa:		Novodvorská 1010/14, 142 00, Praha 4 - Lhotka					
Kontakt:		T: +420 261 344 100 E: info@sagasta.cz					
Zhotovitel objektu: SAGASTA s.r.o.							
Adresa:		Novodvorská 1010/14, 142 00, Praha 4 - Lhotka					
Kontakt:		T: +420 261 344 100 E: info@sagasta.cz					
Hlavní projektant (HIP):		Specialista:	Odpovědný projektant:	Zpracovatel:			
Ing. Emil Špaček		Ing. Petr Burda	Ing. Emil Špaček	Ing. Petr Burda			
Název stavby/akce:		Výstavba PZS km 17,454 (P1243) trati Rokycany - Nezvěstice			Označení (S-kód): S632000125		
Název části:		Stavební výkresy			Označení zhotovitele: 120096		
Název objektu:		Příjezdová cesta k rodinným domům			Označení části: D		
Název přílohy:		Podélný profil PK II/117			Označení objektu/komplexu: SO 203		
Název dílčí části přílohy:					Číslo přílohy: 4.1		
Kraj:	Katastrální území:	TUDU:		Paré:			
Plzeňský	Lipnice u Spáleného Poříčí [684139]						
Stupeň dokumentace:	Datum zpracování:	Formáty:	Měřítko:				
DUSP	05/2021	2 x A4	1:200/20				
S-kód: Stupeň dokumentace: Část: Objekt: Podobjekt: Příloha: Revize:							
[Prostor pro další informace]							