


DETAIL 1

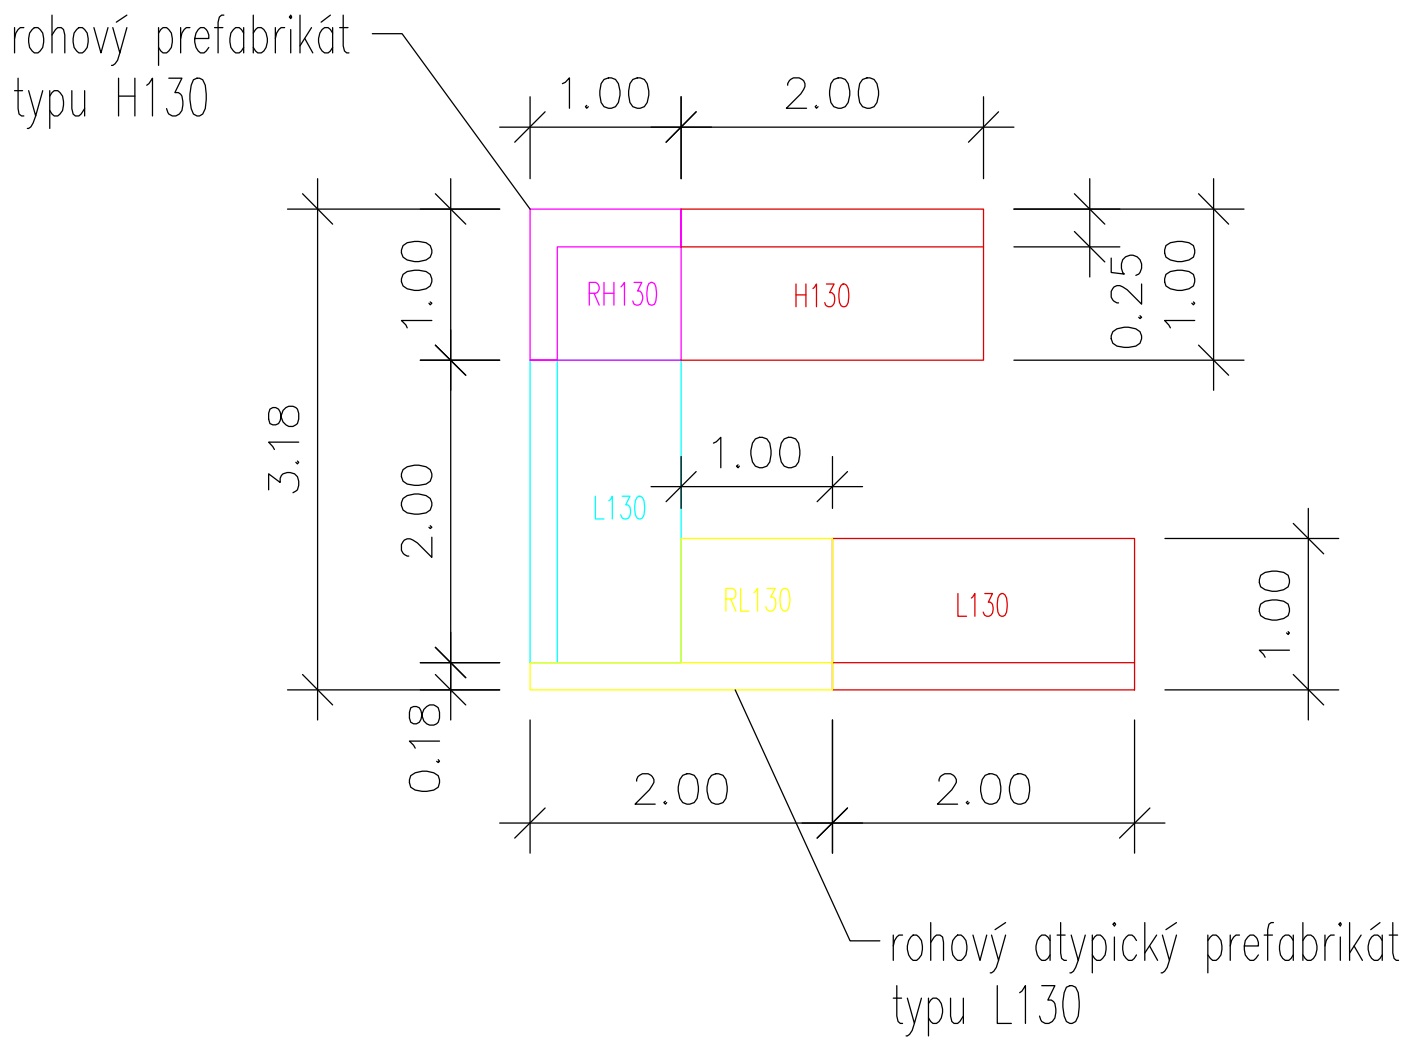

Orientační schéma:				Razítko oprávněné osoby:			
Podpis:				Datum:			
Revize:	Datum:	Popis:		Kontroloval:			
000	30.11.2023	Aktualizace dokumentace v rámci dotčených pozemků		Ing. Emil Špaček			
Stavebník/Investor:				Správa železnic, státní organizace			
Adresa:				Dlážděná 1003/7, 110 00 Praha 1			
Zástupce investora:				Oblastní ředitelství Plzeň			
Adresa:				Sušická 1168/23, Plzeň 326 00			
							
Zhotovitel stavby:				SAGASTA s.r.o.			
Adresa:				Novodvorská 1010/14, 142 00, Praha 4 - Lhotka			
Kontakt:				T: +420 261 344 100 E: info@sagasta.cz			
							
Zhotovitel objektu:				SAGASTA s.r.o.			
Adresa:				Novodvorská 1010/14, 142 00, Praha 4 - Lhotka			
Kontakt:				T: +420 261 344 100 E: info@sagasta.cz			
							
Hlavní projektant (HIP):		Specialista:		Odpovědný projektant:		Zpracovatel:	
Ing. Emil Špaček		Ing. Petr Burda		Ing. Emil Špaček		Ing. Petr Burda	
Název stavby/akce:				Výstavba PZS km 17,454 (P1243) trati Rokycany - Nezvěstice		Označení (S-kód):	
						S632000125	
Název části:				Stavební výkresy		Označení zhotovitele:	
Název objektu:				Lipnice, nástupiště		120096	
Název přílohy:				Detaily uložení prefabrikátů nástupiště		Označení části: D	
Název dílčí části přílohy:						Označení objektu/komplexu:	
Kraj:				Katastrální území:		SO 201	
Plzeňský				Lipnice u Spáleného Poříčí [684139]		Číslo přílohy: 7	
				TUDU:		Paré:	
Stupeň dokumentace:				Datum zpracování:		Formáty:	
DUSP				05/2021		2xA4	
				Měřítko:			
				1:50			
S-kód:				Stupeň dokumentace: Část:		Objekt:	
Podobjekt:				Příloha:		Revize:	
[Prostor pro další informace]							