


Měřítko 1:50

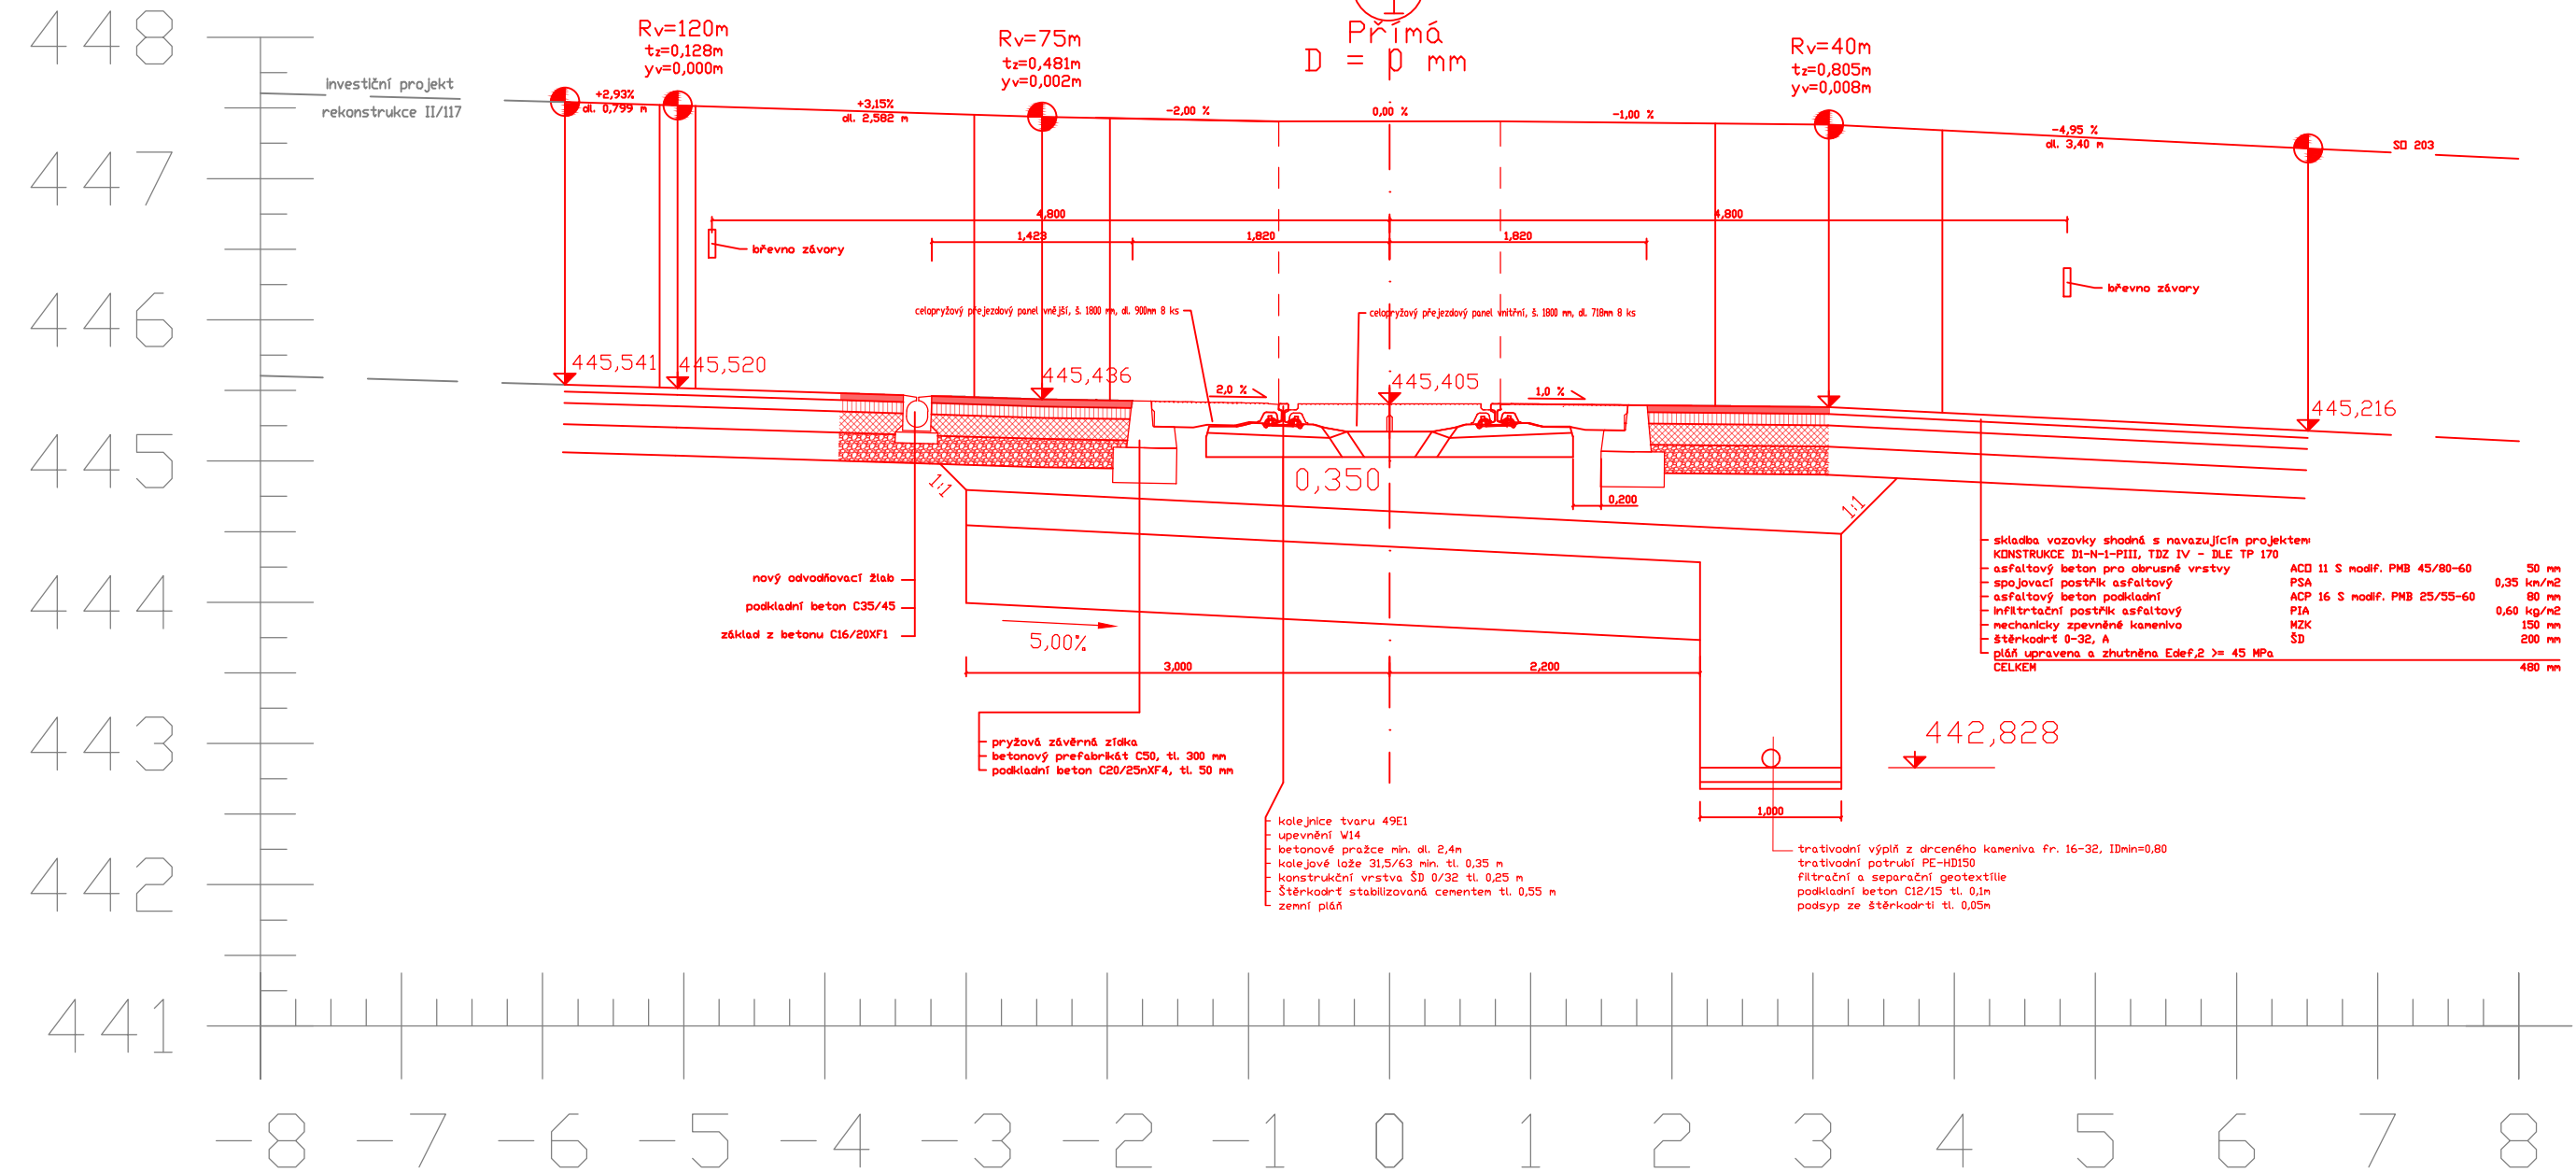

Orientační schéma:		Razítko oprávněné osoby:	
		Podpis:	Datum:
Revize:	Datum:	Popis:	Kontroloval:
000	30.11.2023	Aktualizace dokumentace v rámci dotčených pozemků	Ing. Emil Špaček
Stavebník/Investor:		Správa železnic, státní organizace	
Adresa:		Dlážděná 1003/7, 110 00 Praha 1	
Zástupce investora:		Oblastní ředitelství Plzeň	
Adresa:		Sušická 1168/23, Plzeň 326 00	
			
Zhotovitel stavby:		SAGASTA s.r.o.	
Adresa:		Novodvorská 1010/14, 142 00, Praha 4 - Lhotka	
Kontakt:		T: +420 261 344 100 E: info@sagasta.cz	
			
Zhotovitel objektu:		SAGASTA s.r.o.	
Adresa:		Novodvorská 1010/14, 142 00, Praha 4 - Lhotka	
Kontakt:		T: +420 261 344 100 E: info@sagasta.cz	
			
Hlavní projektant (HIP):		Specialista:	Odpovědný projektant:
Ing. Emil Špaček		Ing. Petr Burda	Ing. Emil Špaček
			Zpracovatel:
			Ing. Petr Burda
Název stavby/akce:		Výstavba PZS km 17,454 (P1243) trati Rokycany - Nezvěstice	
		Označení (S-kód): S632000125	
		Označení zhotovitele: 120096	
Název části:		Stavební výkresy	
Název objektu:		Železniční přejezd v km 17,454	
		Označení části: D	
Název přílohy:		Vzorový příčný řez přejezdem	
Název dílčí části přílohy:			
Označení objektu/komplexu: SO 202			
Číslo přílohy: 5.1			
Paré:			
Kraj:	Katastrální území:	TUDU:	
Plzeňský	Lipnice u Spáleného Poříčí [684139]		
Stupeň dokumentace:	Datum zpracování:	Formáty:	Měřítko:
DUSP	08/2021	3 x A4	1:50
S-kód:	Stupeň dokumentace:	Část:	Objekt:
	-	-	-
[Prostor pro další informace]			