

LEGENDA:


- SO 401 ROZVODY NN A OSVĚTLENÍ
- PS 501 PŘEJEZDOVÉ ZABEZPEČOVACÍ ZAŘÍZENÍ
- STÁVAJÍCÍ ROZVODY, PŘIP. ROZVODY ČEZ

ROZVODNÉ SOUSTAVY: 3/PEN~50Hz, 400V/TN-C-S



OCHRANNA PŘED ÚRAZEM EL. PROUDEM = ČSN 33 200-4-41 ed.3
- čl. 411 Ochranné opatření: automatické odpojení od zdroje - 411.4 - síť TN

SPOLEČNÁ PŘÍSTROJOVÁ SKŘÍŇ UMÍSTĚNÁ NA
ZAST. LIPNICE


SPOLEČNÁ PŘÍSTROJOVÁ SKŘÍŇ UMÍSTĚNÁ NA
ZAST. LIPNICE

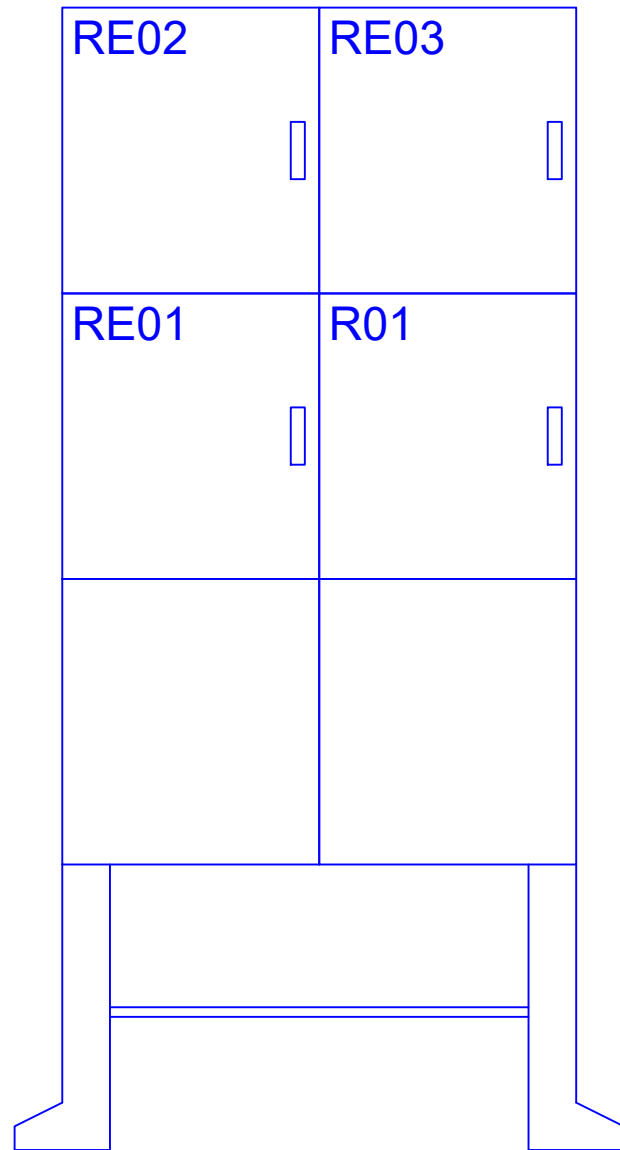


SPOLEČNÁ PŘÍSTROJOVÁ SKŘÍŇ UMÍSTĚNÁ NA
ZAST. LIPNICE

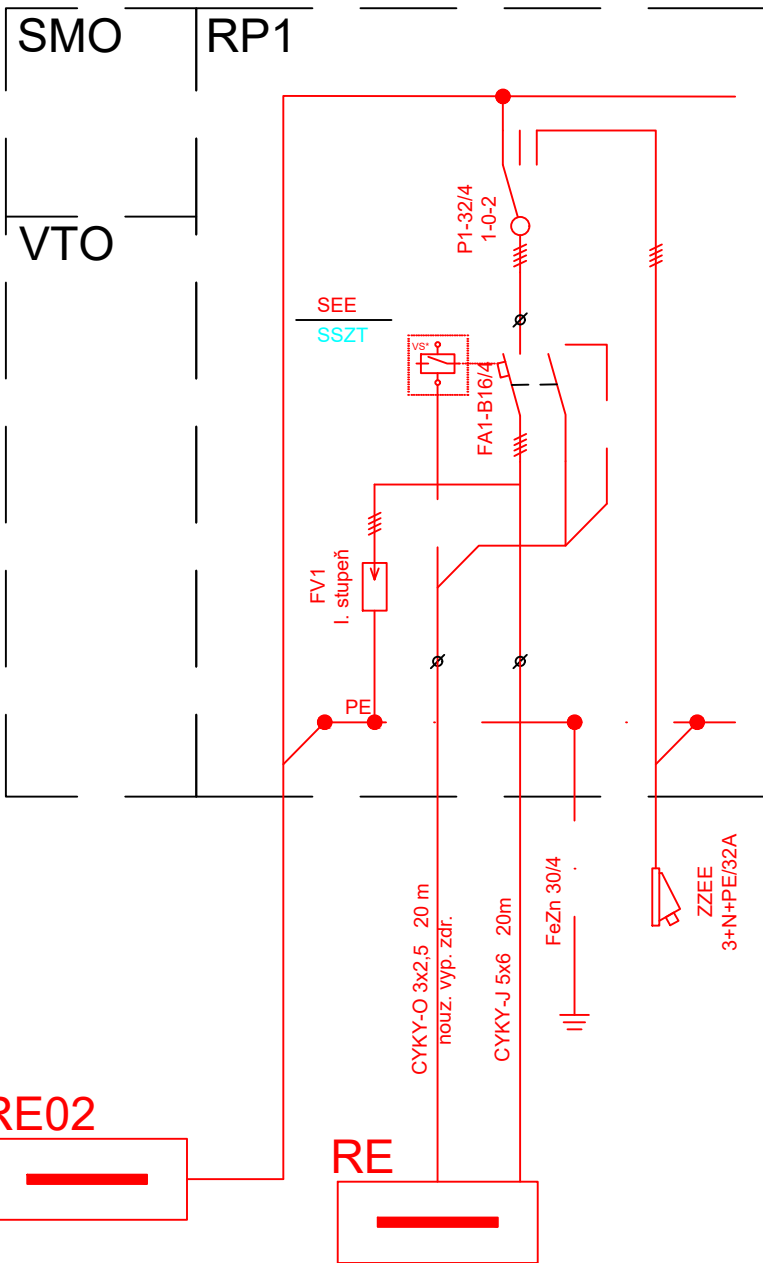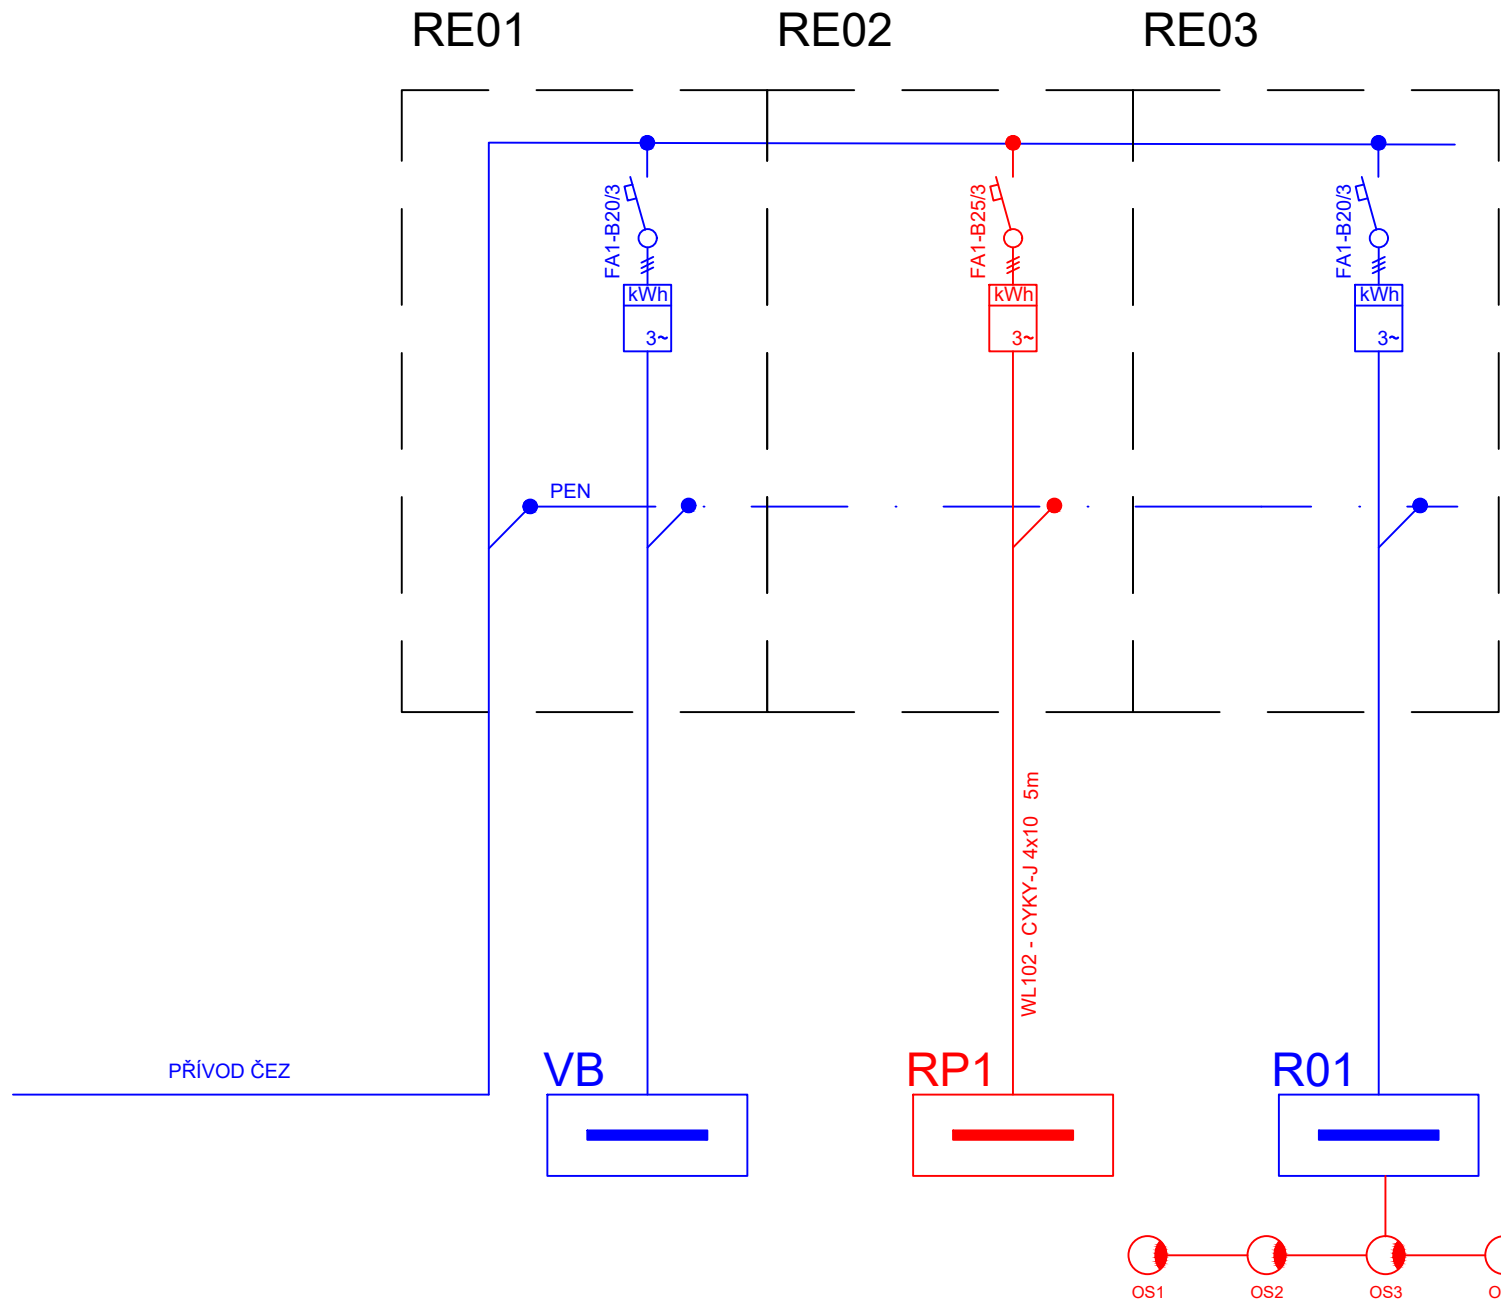

HLOUBKA PILÍŘE JE 240MM

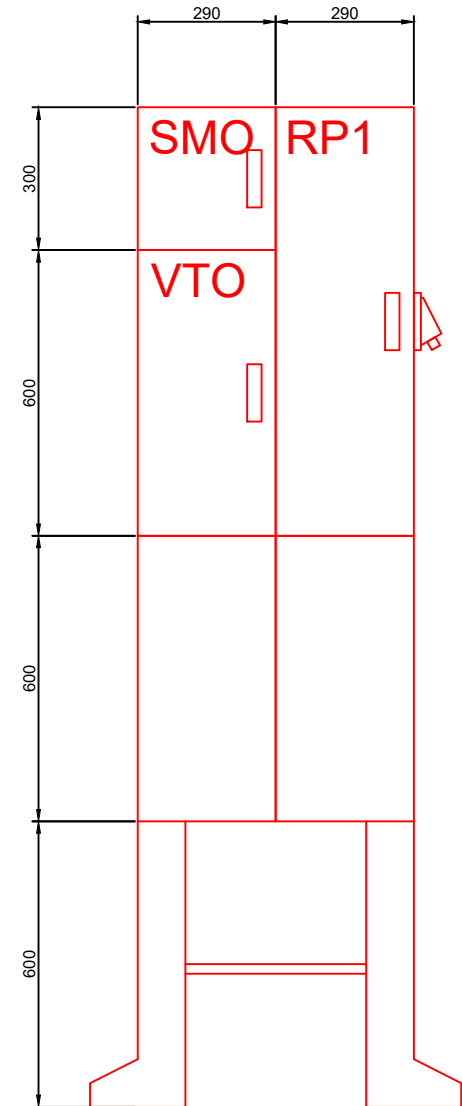

PŘÍSTROJOVÁ SKŘÍŇ UMÍSTĚNÁ V MÍSTNOSTI
BUDOVA ZAST. LIPNICE

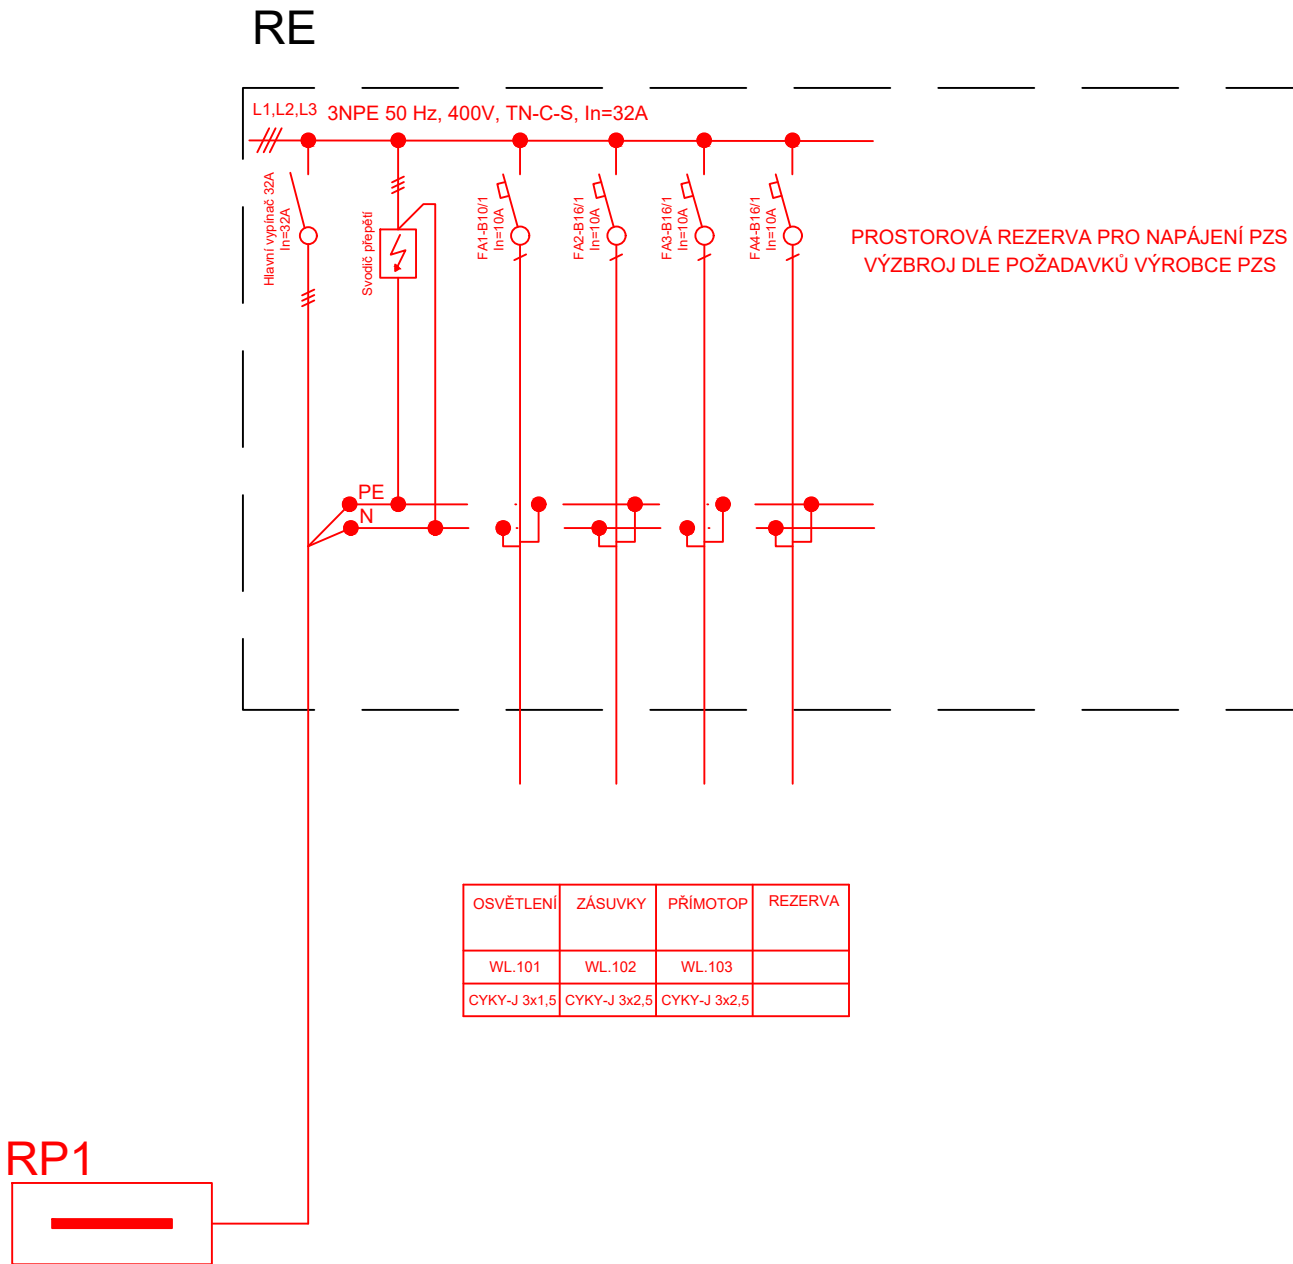

Orientační schéma:				Razítko oprávněné osoby:			
Podpis:				Datum:			
Revize:	Datum:	Popis:		Kontroloval:			
000	30.11.2023	Aktualizace dokumentace v rámci dotčených pozemků		Ing. Emil Špaček			
Stavebník/Investor:				Správa železnic, státní organizace			
Adresa:				Dlážděná 1003/7, 110 00 Praha 1			
Zástupce investora:				Oblastní ředitelství Plzeň			
Adresa:				Sušická 1168/23, Plzeň 326 00			
Zhotovitel stavby:				SAGASTA s.r.o.			
Adresa:				Novodvorská 1010/14, 142 00, Praha 4 - Lhotka			
Kontakt:				T: +420 261 344 100 E: info@sagasta.cz			
Zhotovitel objektu:				SAGASTA s.r.o.			
Adresa:				Novodvorská 1010/14, 142 00, Praha 4 - Lhotka			
Kontakt:				T: +420 261 344 100 E: info@sagasta.cz			
Hlavní projektant (HIP):		Specialista:		Odpovědný projektant:		Zpracovatel:	
Ing. Emil Špaček		Ing. Tomáš Burda		Ing. Emil Špaček		Ing. Tomáš Burda	
Název stavby/akce:				Výstavba PZS km 17,454 (P1243) trati Rokycany - Nezvěstice			
Označení (S-kód):				S632000125			
Označení zhotovitele:				120096			
Název části:				Stavební výkresy			
Název objektu:				Rozvody NN a osvětlení VO			
Název přílohy:				Schéma NN			
Název dílčí části přílohy:							
Kraj:		Katastrální území:		TUDU:			
Plzeňský		Lipnice u Spáleného Poříčí [684139]					
Stupeň dokumentace:		Datum zpracování:		Formáty:		Měřítko:	
DUSP		05/2021		5xA4		-	
S-kód:				Stupeň dokumentace: Část:			
[Prostor pro další informace]				Objekt: Příloha: Revize:			