



kabelová trasa ve volném terénu

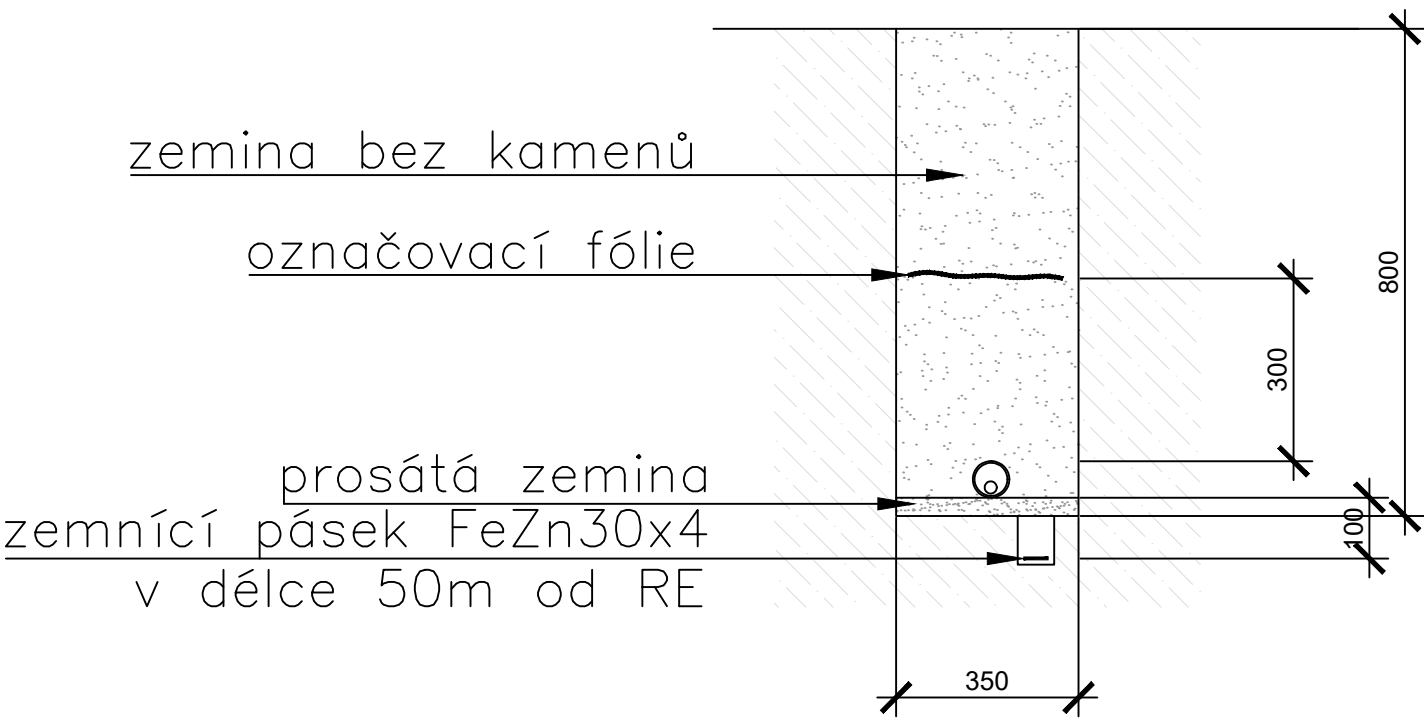

kabelová trasa pod nástupištěm

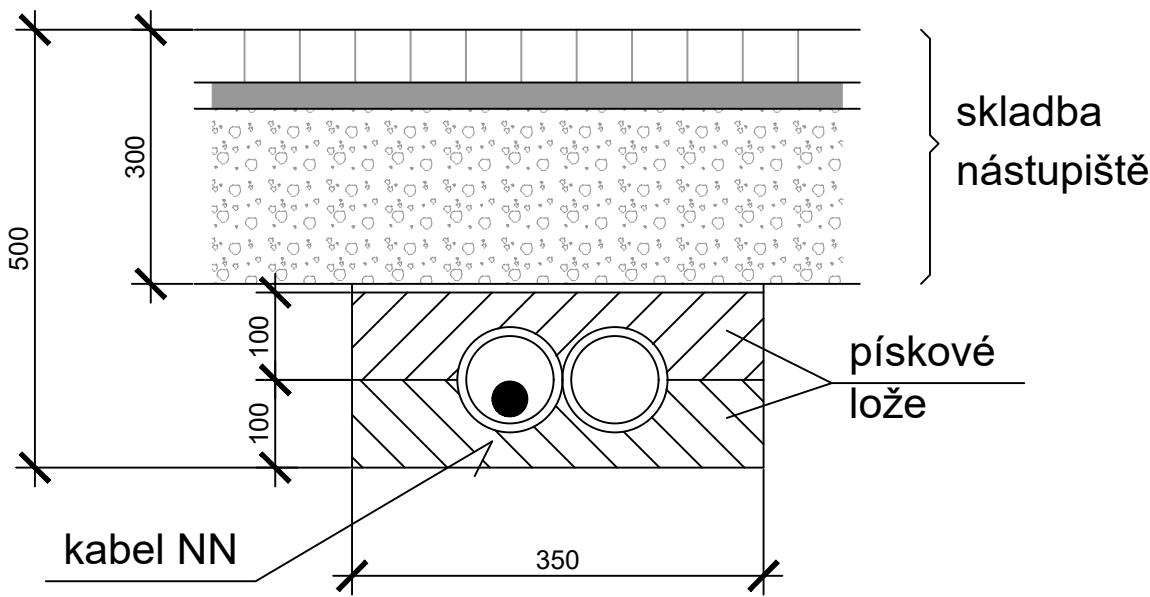

Orientační schéma:				Razítko oprávněné osoby:			
Podpis:				Datum:			
Revize:	Datum:	Popis:	Kontroloval:				
000	30.11.2023	Aktualizace dokumentace v rámci dotčených pozemků	Ing. Emil Špaček				
Stavebník/Investor:				Správa železnic, státní organizace			
Adresa:				Dlážděná 1003/7, 110 00 Praha 1			
Zástupce investora:				Oblastní ředitelství Plzeň			
Adresa:				Sušická 1168/23, Plzeň 326 00			
Zhotovitel stavby:				SAGASTA s.r.o.			
Adresa:				Novodvorská 1010/14, 142 00, Praha 4 - Lhotka			
Kontakt:				T: +420 261 344 100 E: info@sagasta.cz			
Zhotovitel objektu:				SAGASTA s.r.o.			
Adresa:				Novodvorská 1010/14, 142 00, Praha 4 - Lhotka			
Kontakt:				T: +420 261 344 100 E: info@sagasta.cz			
Hlavní projektant (HIP):		Specialista:	Odpovědný projektant:		Zpracovatel:		
Ing. Emil Špaček		Ing. Tomáš Burda	Ing. Emil Špaček		Ing. Tomáš Burda		
Název stavby/akce:				Výstavba PZS km 17,454 (P1243) trati Rokycany - Nezvěstice		Označení (S-kód):	
						S632000125	
						Označení zhotovitele:	
						120096	
Název části:				Stavební výkresy		Označení části: D	
Název objektu:				Rozvody NN a osvětlení VO		Označení objektu/komplexu:	
						SO 401	
Název přílohy:				Uložené kabelů		Číslo přílohy: 4	
Název dílčí části přílohy:						Paré:	
Kraj:		Katastrální území:	TUDU:				
Plzeňský		Lipnice u Spáleného Poříčí [684139]					
Stupeň dokumentace:		Datum zpracování:	Formáty:		Měřítko:		
DUSP		05/2021	2xA4		-		
S-kód: Stupeň dokumentace: Část: Objekt: Podobjekt: Příloha: Revize:							
[Prostor pro další informace]							