



LEGENDA ČAR A BAREV:

katastr a zaměření:


- katastrální mapa
- hranice drážního pozemku
- stávající stav

barvy čar:

- nástupiště (SO201)
- ZabZař (PS501)
- přípojka NN a osvětlení VO (SO401)
- Stavební úpravy VB (SO301)
- železniční svršek spodek (SO101)
- přejezd P1243 (SO202)
- kommunikace k RD (SO203)

stávající sítě:

- CETIN_Vzdušné_Sdělovací_vedení
- CETIN_Kabelové_Sdělovací_vedení
- GasNet_Plynovod_STL
- ČEZ_Kabelové_vedení_NN
- MU_Spaleného_Poričí_Vodovod

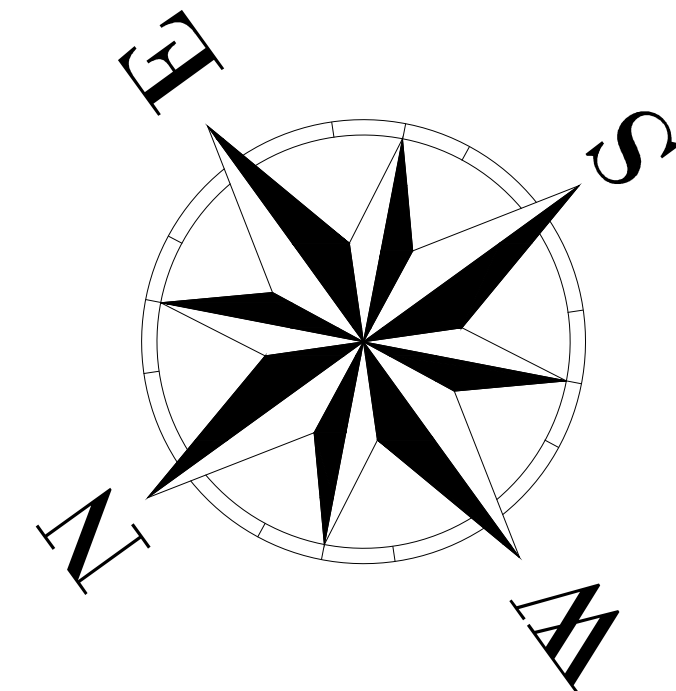

Orientační schéma:		Razítko oprávněné osoby:	
Podpis:		Datum:	
Revize:	Datum:	Popis:	Kontroloval:
000	30.11.2023	Aktualizace dokumentace v rámci dotčených pozemků	Ing. Emil Špaček
Stavebník/Investor: Správa železnic, státní organizace			
Adresa: Dlážděná 1003/7, 110 00 Praha 1			
Zástupce investora: Oblastní ředitelství Plzeň			
Adresa: Sušická 1168/23, Plzeň 326 00			
Zhotovitel stavby:		SAGASTA s.r.o.	
Adresa: Novodvorská 1010/14, 142 00, Praha 4 - Lhotka		T: +420 261 344 100	
kontakt: E: info@sagasta.cz		Zhotovitel objektu: SAGASTA s.r.o.	
Adresa: Novodvorská 1010/14, 142 00, Praha 4 - Lhotka		T: +420 261 344 100	
kontakt: E: info@sagasta.cz		Hlavní projektant (HIP): Ing. Emil Špaček	
Specialista: Ing. Petr Burda		Odpovědný projektant: Ing. Emil Špaček	
Zpracovatel: Ing. Petr Burda		Název stavby/akce: Výstavba PZS km 17,454 (P1243) trati Rokycany - Nezvěstice	
Označení (S-kód): S632000125		Označení zhotovitele: 120096	
Označení části: C_3		Označení objektu/komplexu:	
Číslo přílohy: 1		Paré:	
Kraj: Plzeňský		Katastrální území: Lipnice u Spáleného Poričí [684139]	
TUDU:		Stupeň dokumentace: DUSP	
Datum zpracování: 08/2021		Formáty: 6xA4	
Měřítko: 1:1000		S-kód: 08/2021	
Stupeň dokumentace: DUSP		Formáty: 6xA4	
Měřítko: 1:1000		S-kód: 08/2021	
[Prostor pro další informace]			