


Příčný řez PK II/117  
km 0,015 030

Měřítko 1:100

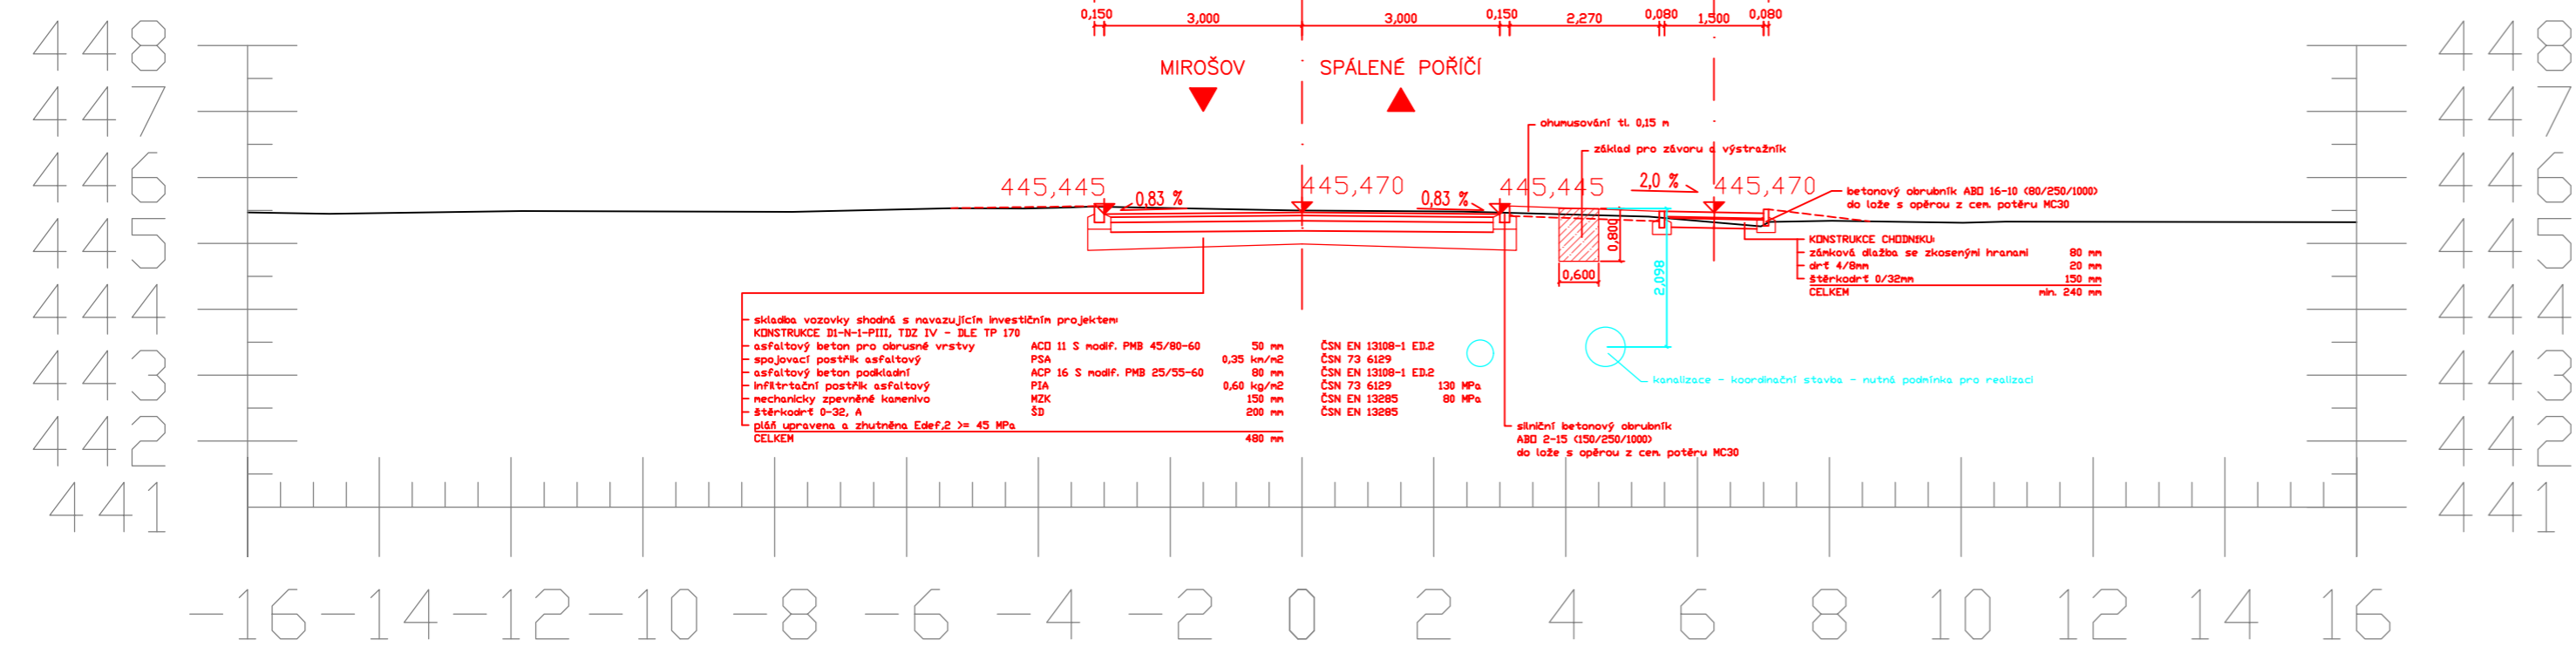

Orientační schéma:				Razítko oprávněné osoby:			
Podpis:				Datum:			
Revize:	Datum:	Popis:		Kontroloval:			
000	30.11.2023	Aktualizace dokumentace v rámci dotčených pozemků		Ing. Emil Špaček			
Stavebník/Investor:				Správa železnic, státní organizace			
Adresa:				Dlážděná 1003/7, 110 00 Praha 1			
Zástupce investora:				Oblastní ředitelství Plzeň			
Adresa:				Sušická 1168/23, Plzeň 326 00			
Zhotovitel stavby:				SAGASTA s.r.o.			
Adresa:				Novodvorská 1010/14, 142 00, Praha 4 - Lhotka			
Kontakt:				T: +420 261 344 100 E: info@sagasta.cz			
Zhotovitel objektu:				SAGASTA s.r.o.			
Adresa:				Novodvorská 1010/14, 142 00, Praha 4 - Lhotka			
Kontakt:				T: +420 261 344 100 E: info@sagasta.cz			
Hlavní projektant (HIP):		Specialista:		Odpovědný projektant:		Zpracovatel:	
Ing. Emil Špaček		Ing. Petr Burda		Ing. Emil Špaček		Ing. Petr Burda	
Název stavby/akce:				Výstavba PZS km 17,454 (P1243) trati Rokycany - Nezvěstice			
				Označení (S-kód): S632000125			
				Označení zhotovitele: 120096			
Název části:				Stavební výkresy			
Název objektu:				Železniční přejezd v km 17,454			
Název přílohy:				Příčný řez PK II/117			
Název dílčí části přílohy:							
Kraj:		Katastrální území:		TUDU:		Označení části: D	
Plzeňský		Lipnice u Spáleného Poříčí [684139]				Označení objektu/komplexu: SO 202	
				Číslo přílohy: 6			
				Paré:			
Stupeň dokumentace:				Datum zpracování:		Formáty:	
DUSP				05/2021		3 x A4	
				Měřítko:			
				1:100			
S-kód:				Stupeň dokumentace:		Část:	
Objekt:				Podobjekt:		Příloha:	
[Prostor pro další informace]							