
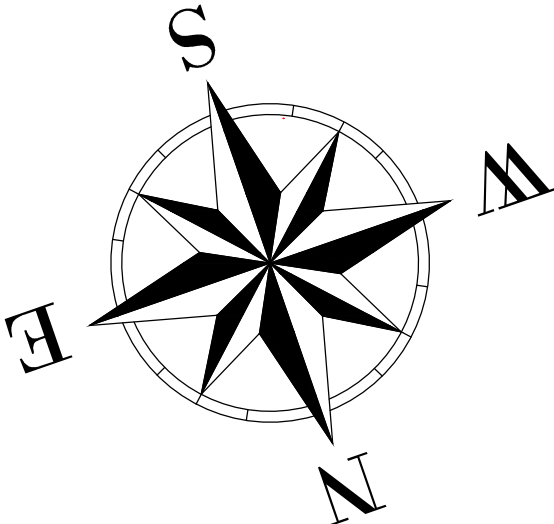


Š21a

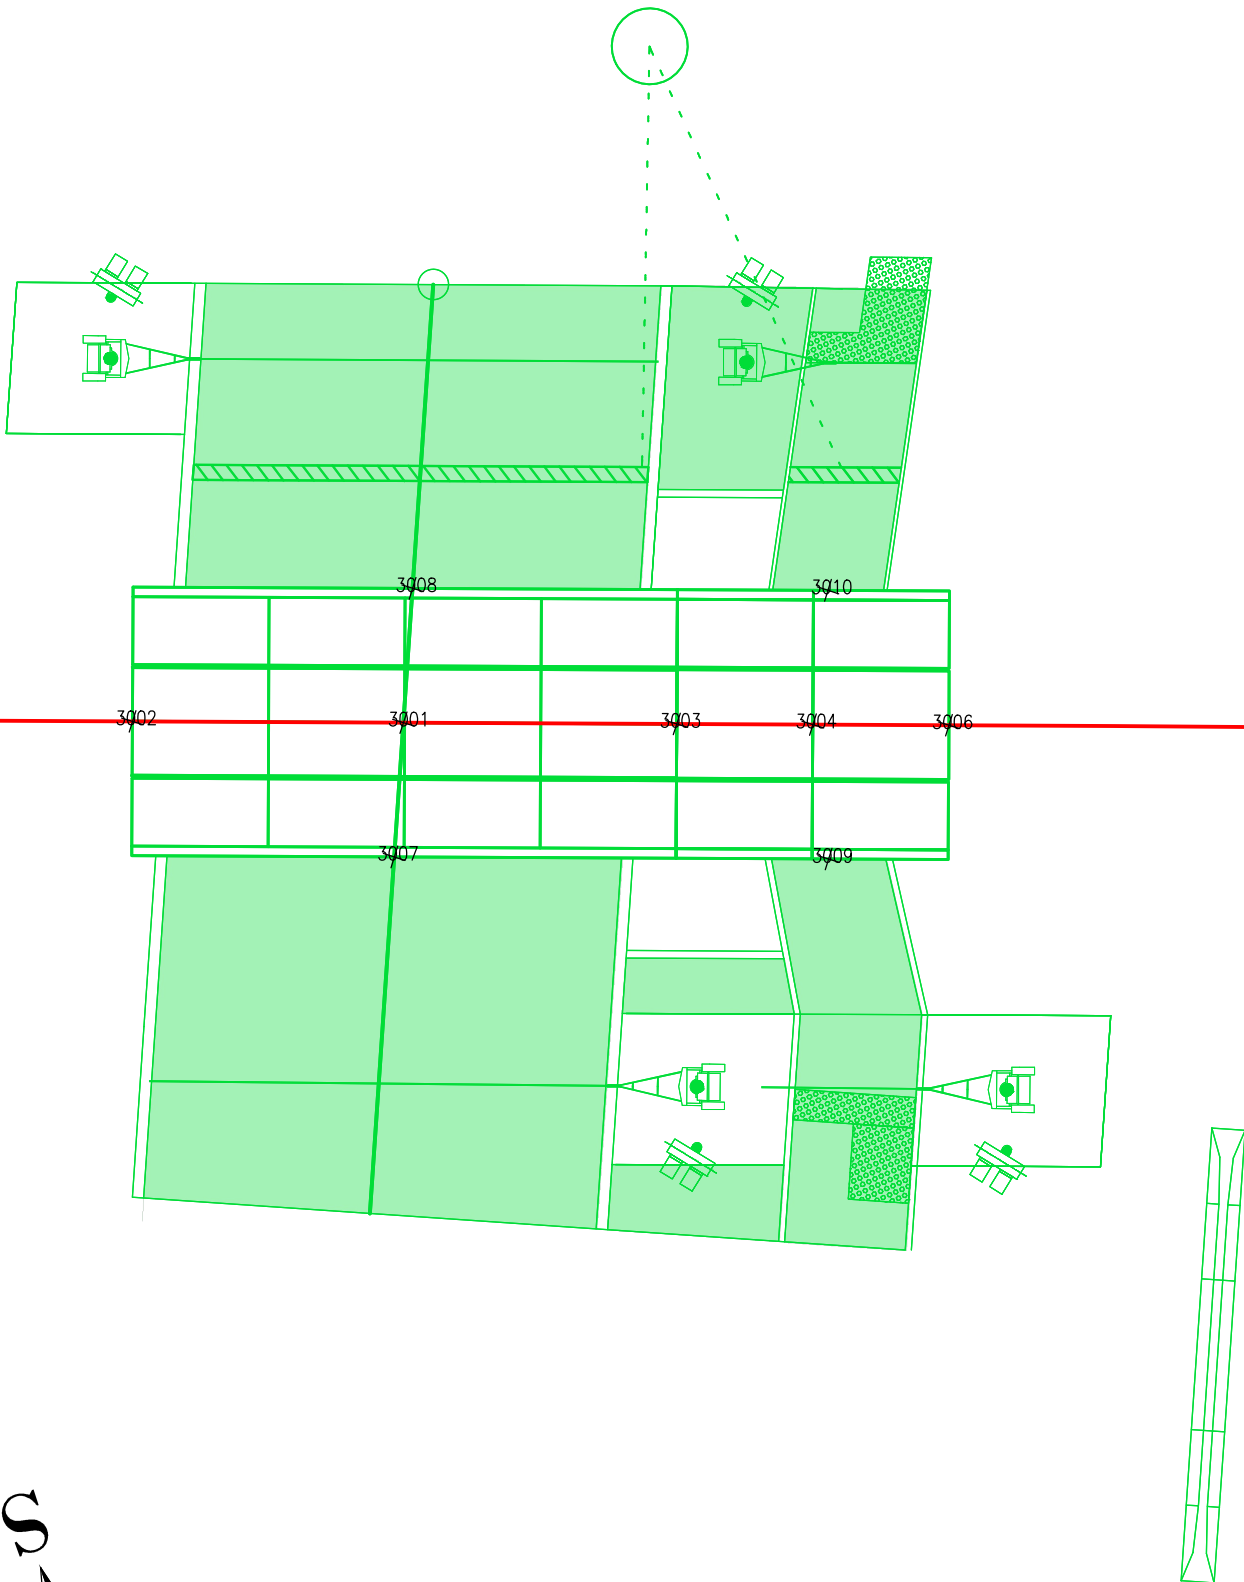

Číslo bodu	X	Y	Výška bodu
3001	-807558.105m	-1083463.646m	445.405m
3002	-807554.935m	-1083465.319m	445.405m
3003	-807561.302m	-1083461.958m	445.405m
3004	-807562.894m	-1083461.117m	445.405m
3005	neobsazeno		
3006	-807564.485m	-1083460.277m	445.405m
3007	-807557.175m	-1083462.127m	445.394m
3008	-807559.034m	-1083465.164m	445.426m
3009	-807562.256m	-1083459.444m	445.394m
3010	-807563.893m	-1083462.599m	445.426m

Orientační schéma:

Razítko oprávněné osoby:

Podpis:

Datum:

Revize:	Datum:	Popis:	Kontroloval:
000	30.11.2023	Aktualizace dokumentace v rámci dotčených pozemků	Ing. Emil Špaček

Stavebník/Investor:

Adresa:

Zástupce investora:

Adresa:

Správa železnic, státní organizace

Dlážděná 1003/7, 110 00 Praha 1

Oblastní ředitelství Plzeň

Sušická 1168/23, Plzeň 326 00



**SPRÁVA
ŽELEZNIC**

Zhotovitel stavby:

Adresa:

Kontakt:

SAGASTA s.r.o.

Novodvorská 1010/14, 142 00, Praha 4 - Lhotka

T: +420 261 344 100

E: info@sagasta.cz



SAGASTA

Zhotovitel objektu:

Adresa:

Kontakt:

SAGASTA s.r.o.

Novodvorská 1010/14, 142 00, Praha 4 - Lhotka

T: +420 261 344 100

E: info@sagasta.cz



SAGASTA

Hlavní projektant (HIP):	Specialista:	Odpovědný projektant:	Zpracovatel:
Ing. Emil Špaček	Ing. Petr Burda	Ing. Emil Špaček	Ing. Petr Burda

Název stavby/akce:

Název části:

Název objektu:

Název přílohy:

Název dílčí části přílohy:

Kraj:

Plzeňský

Výstavba PZS km 17,454 (P1243) trati Rokycany - Nezvěstice

Stavební výkresy

Železniční přejezd v km 17,454

Vytyčovací výkres

Katastrální území:

Lipnice u Spáleného Poříčí [684139]

TUDU:

Označení (S-kód):

Označení zhotovitele:

Označení části: D

Označení objektu/komplexu:

Číslo přílohy: **7**

Paré:

S632000125

120096

SO 202

Stupeň dokumentace:

DUSP

Datum zpracování:

08/2021

Formáty:

3 x A4

Měřítko:

1:100

S-kód:

Stupeň dokumentace:

Část:

Objekt:

Podobjekt:

Příloha:

Revize:

[Prostor pro další informace]