


VÝKAZ DOSAVADNÍHO A NOVÉHO STAVU ÚDAJŮ KATASTRU NEMOVITOSTÍ																			
Dosavadní stav					Nový stav														
Označení pozemku parc. číslem	Výměra parcely		Druh pozemku	Způsob využití	Označení pozemku parc. číslem	Výměra parcely		Druh pozemku	Typ stavby	Zpús. určení výměr	Porovnání se stavem evidence právních vztahů								
											Díl přechází z pozemku označeného v		Číslo listu vlastnictví	Výměra dílu		Označení dílu			
	ha	m ²	ha			m ²	katastru nemovitostí				dřívější poz. evidenci	ha		m ²					
st.138		21	84	zast. pl.	st.138		21	81	zast. pl.	č.p. 162 jiná st.	0	st.138		328		21	81		
					2100			3	ostat. pl. dráha		0	st.138		328				3	
1101/3	1	22	19	ostat. pl. dráha	1101/3	1	22	19	ostat. pl. dráha		0	1101/3		192	1	22	19	celá	
1581/7		28	10	ostat. pl. silnice	1581/7		28	08	ostat. pl. silnice		0	1581/7		354		28	08		
					1581/11			2	ostat. pl. dráha		0	1581/7		354				2	
	1	72	13			1	72	13											

GEOMETRICKÝ PLÁN pro rozdělení pozemku	Geometrický plán ověřil úředně oprávněný zeměměřický inženýr:		Stejnopis ověřil úředně oprávněný zeměměřický inženýr:		
	Jméno, příjmení: Ing. Petr Vodňanský		Jméno, příjmení:		
	Číslo položky seznamu úředně oprávněných zeměměřických inženýrů: 1582/96		Číslo položky seznamu úředně oprávněných zeměměřických inženýrů:		
	Dne: 21. února 2022 Číslo: 104/2022		Dne: Číslo:		
	Náležitostmi a přesností odpovídá právním předpisům.		Tento stejnopis odpovídá geometrickému plánu v elektronické podobě uloženému v dokumentaci katastrálního úřadu.		
Vyhotovitel: Ing. Petr Vodňanský GEOKARTING Tovární 34 Ústí nad Labem	Katastrální úřad souhlasí s očíslováním parcel.		Ověření stejnopisu geometrického plánu v listinné podobě.		
Číslo plánu: 331-370/2021					
Okres: Plzeň-jih					
Obec: Spálené Poříčí					
Kat. území: Lipnice u Spáleného Poříčí					
Mapový list: Blovice 3-1/42					
Dosavadním vlastníkům pozemků byla poskytnuta možnost seznámit se v terénu s průběhem navrhovaných nových hranic, které byly označeny předepsaným způsobem: dle seznamu souřadnic					

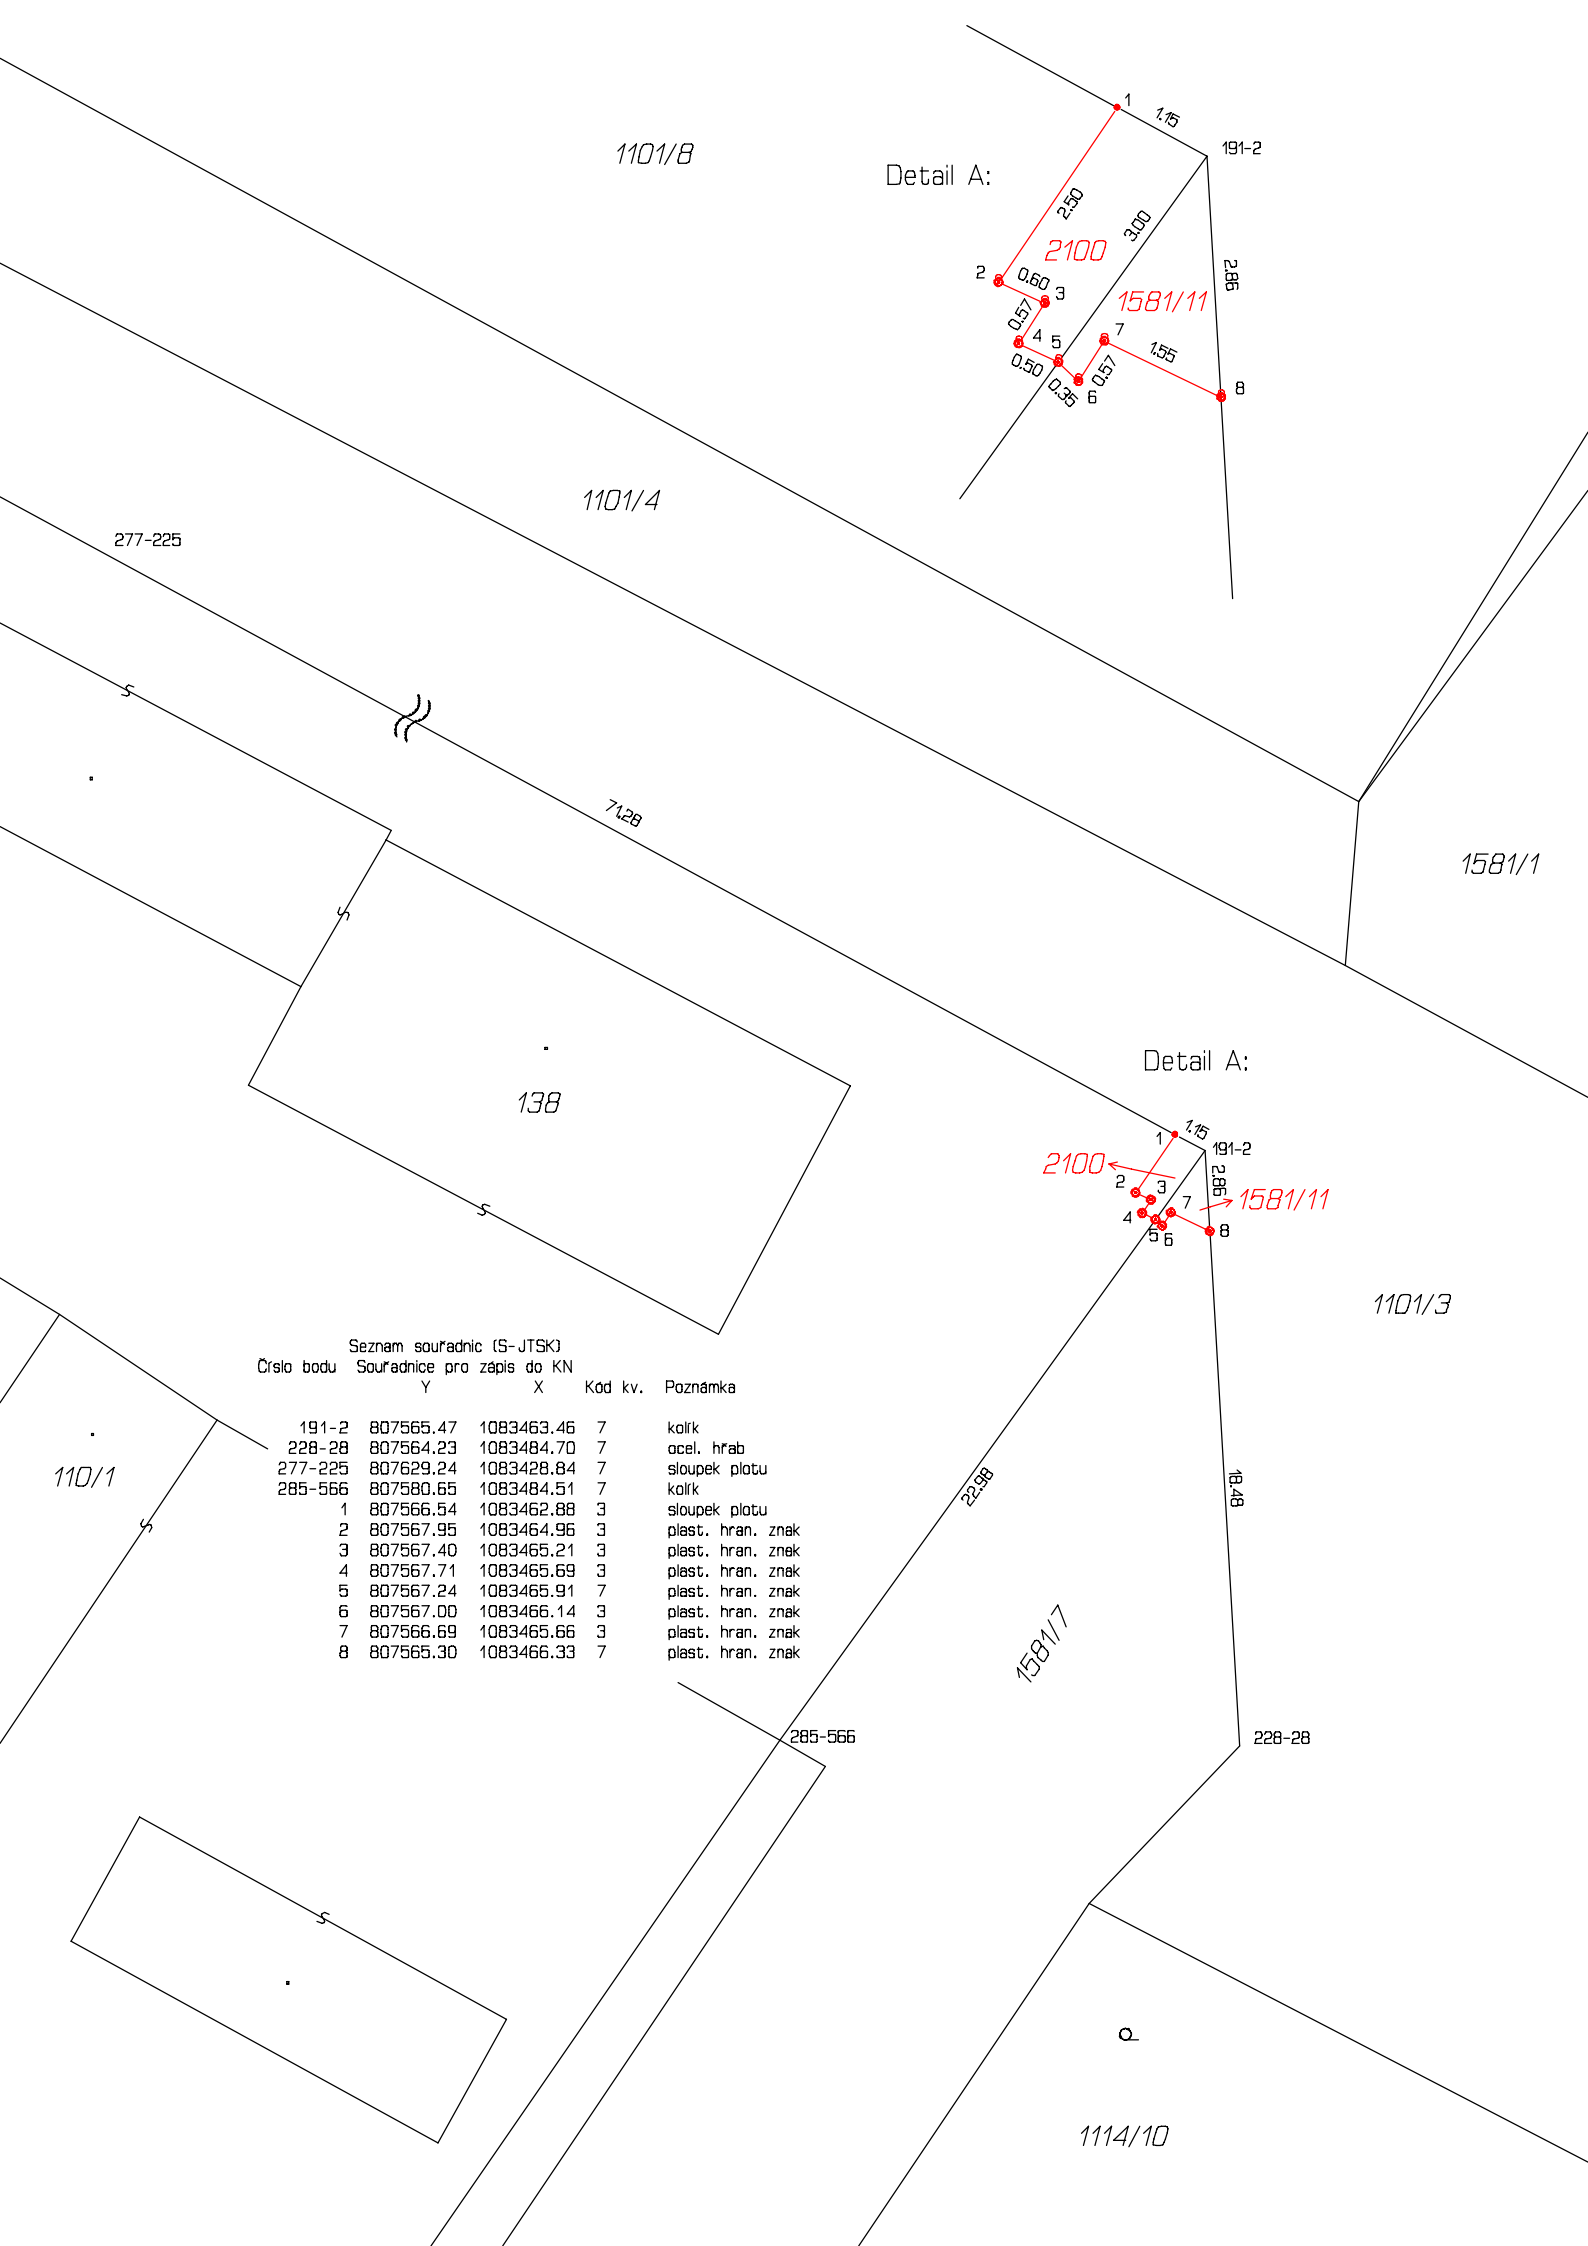

Seznam souřadnic (S-JTSK)				
Číslo bodu	Souřadnice pro zápis do KN		Kód kv.	Poznámka
	Y	X		
191-2	807565.47	1083463.46	7	kolík
228-28	807564.23	1083484.70	7	ocel. hráb
277-225	807629.24	1083428.84	7	sloupek plotu
285-566	807580.65	1083484.51	7	kolík
1	807566.54	1083462.88	3	sloupek plotu
2	807567.95	1083464.96	3	plast. hran. znak
3	807567.40	1083465.21	3	plast. hran. znak
4	807567.71	1083465.69	3	plast. hran. znak
5	807567.24	1083465.91	7	plast. hran. znak
6	807567.00	1083466.14	3	plast. hran. znak
7	807566.69	1083465.66	3	plast. hran. znak
8	807565.30	1083466.33	7	plast. hran. znak