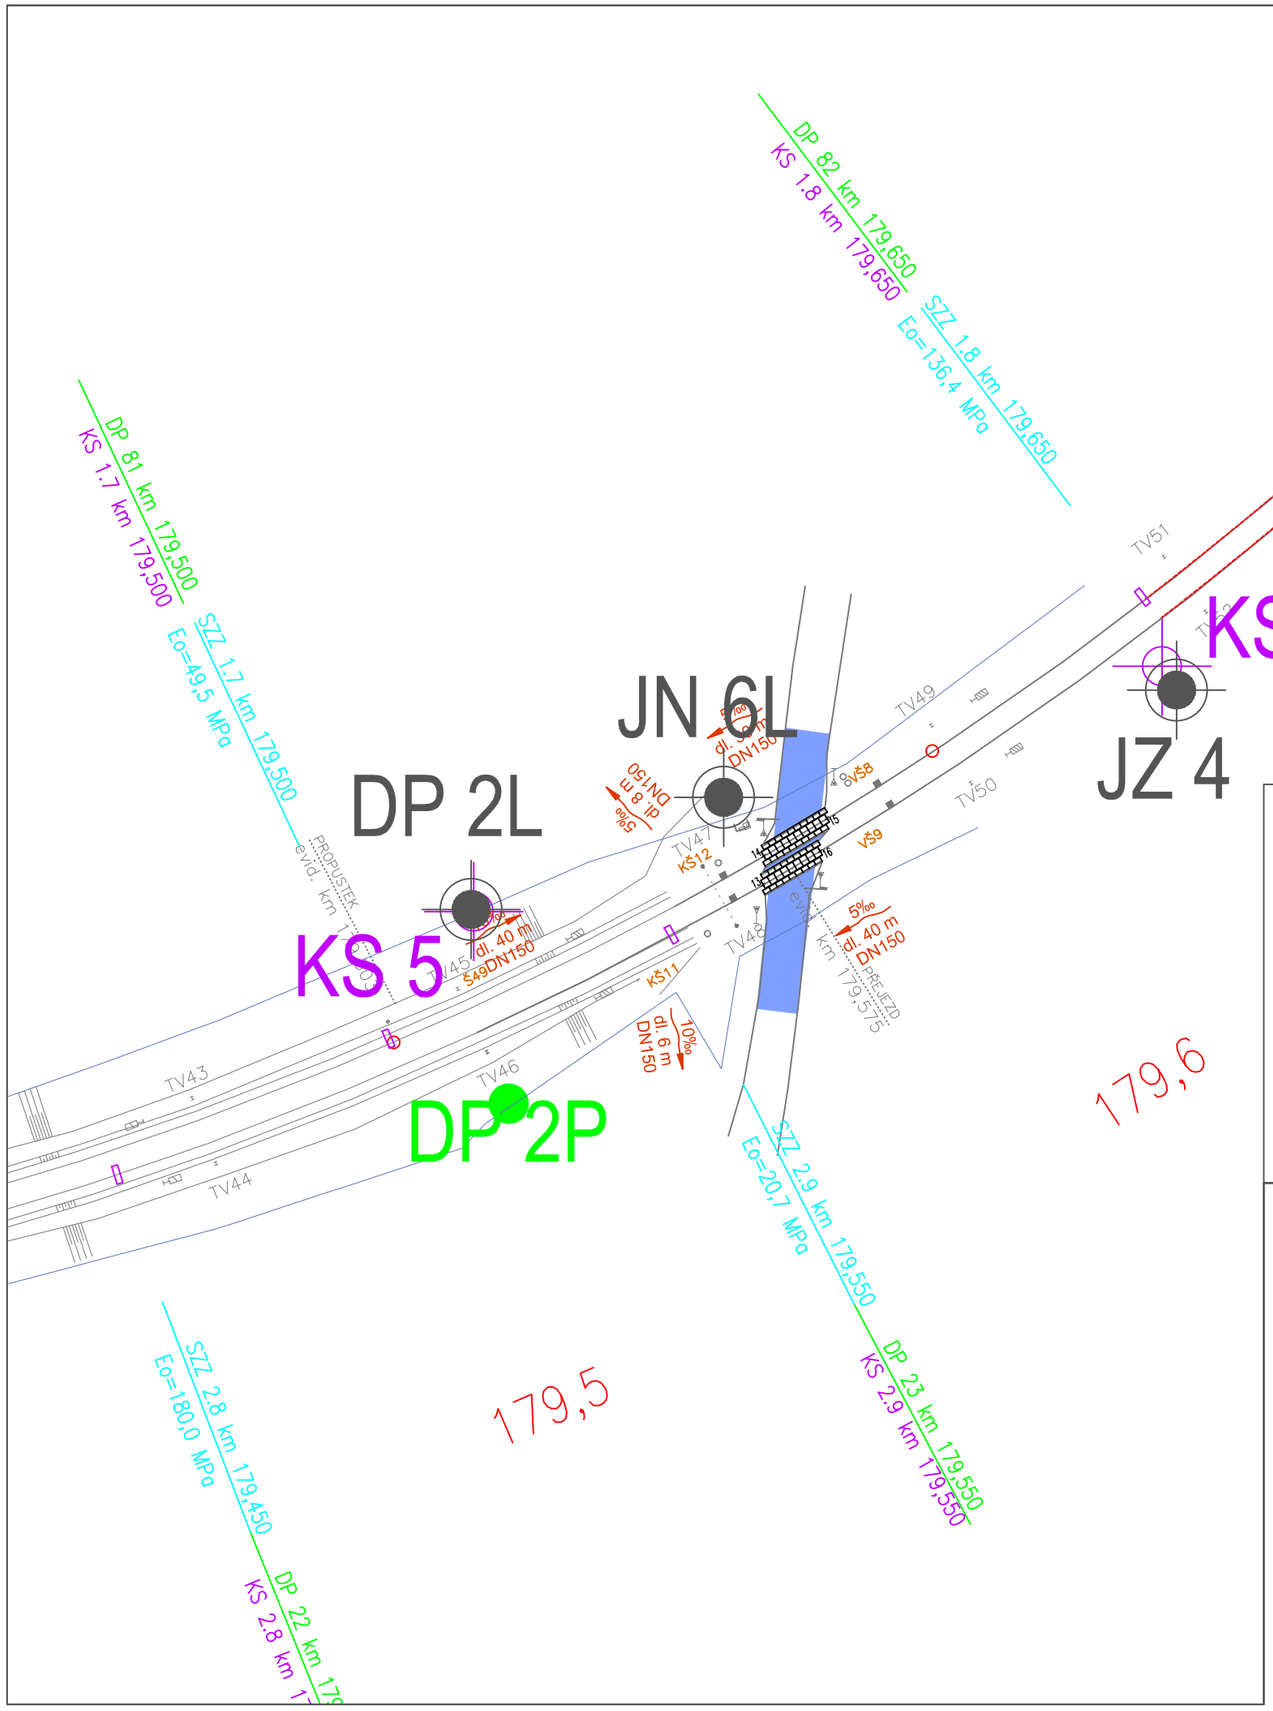

IV 5 průzkumná sonda

HGP 6 vystrojená průzkumná sonda

KS 3 kopaná sonda

inženýrskogeologický řez 1 a 2
zářez 178.730 - 178.850 Km

inženýrskogeologický řez
poddolované území 1 a 2

DP 4P dynamická penetrace

SG GEOTECHNIKA.

SG Geotechnika a.s.
Geologická 988/4, 152 00 Praha 5

Objednatel:	**Správa železnic, státní organizace**			
Název zakázky:	**Sanace tělesa železničního spodku Hájek - Dalovice - Doplňkový IGP**			
Číslo zakázky:	Zpracovala:	Schválil:	Měřítko:	Datum:
21.0171.223Z25	**Mgr. L. Sgrecciová**	**RNDr. P. Nešvara**	**1:1000**	**říjen 2021**
Situace sond - úsek km 179,550 -179,700				Číslo přílohy: **2.10**