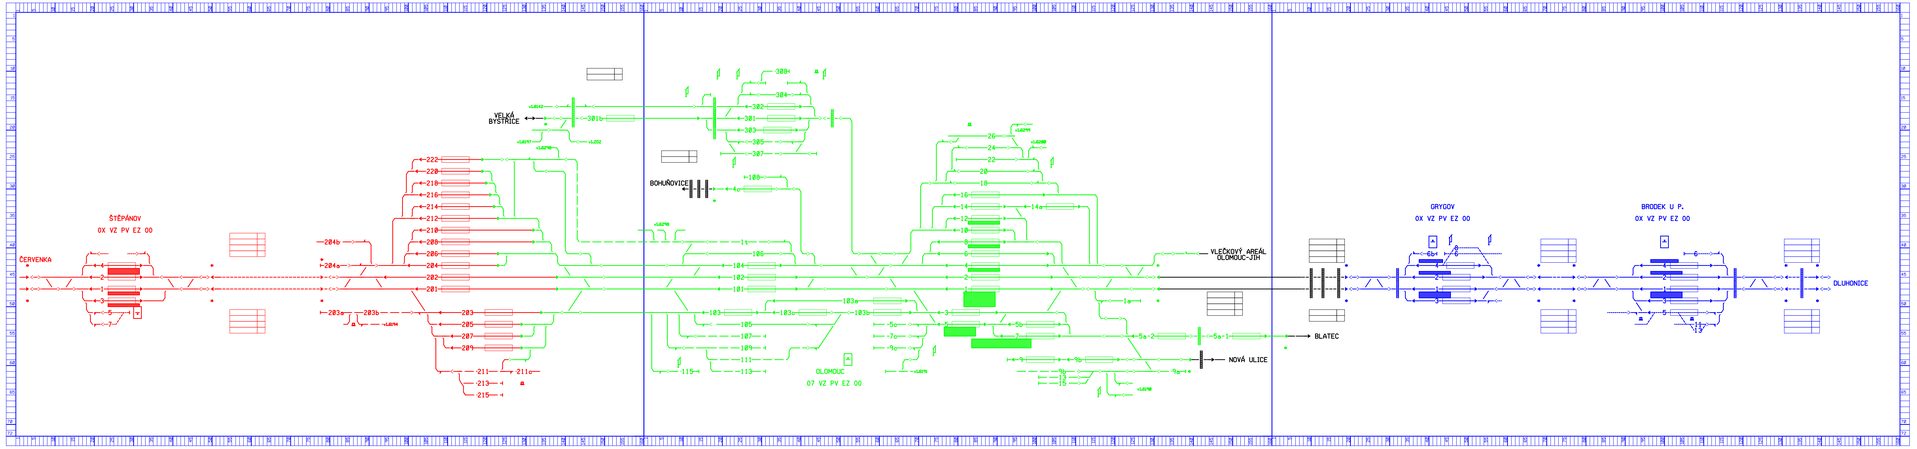

sfdi
Státní fond dopravní infrastruktury

Jiná ověření:

Paré:

Orientační schéma:

Razítko oprávněné osoby:

Podpis: Datum:

Revize:	Datum:	Popis:	Kontroloval:
000	27.10.2023	Definitivní odevzdání dokumentace	Ing. Martin Raibr

Stavebník/investor:	**Správa železnic, státní organizace**
Adresa:	**Dlážděná 1003/7, 110 00 Praha 1**
Zástupce investora:	**Stavební správa východ**
Adresa:	**Nerudova 773/1, 779 00 Olomouc**

SPRÁVA ŽELEZNIC

Zhotovitel díla:	**Společnost pro rozšíření CDP Přerov - nová budova** **MORAVIA CONSULT Olomouc a.s.** Legionářská 1085/9, 779 00 Olomouc T: +420 585 570 444 E: moravia@moravia.cz
Zhotovitel části/objektu:	**SUDOP PRAHA a.s.**
Adresa:	**Olšanská 1a, 130 00 Praha 3**
Kontakt:	T: +420 605 229 020 E: praha@sudop.cz
Hlavní projektant (HIP):	**Ing. Pavel Kučera**
Specialista:	**Ing. Martin Raibr**

SUDOP PRAHA a.s.
Olšanská 1a, 130 00 Praha 3
T: +420 585 570 444
e-mail: praha@sudop.cz

Název stavby/akce:	**Rozšíření CDP Přerov - nová budova**		Označení investora/ **0421900065** Zakázka: **23-049-234-SR**
Název části:	Zabezpečovací zařízení		Označení části: **D.1.1**
Název objektu/dílčí části:	**Technologie DOZ pro CDP_2 Přerov**		Označení objektu/komplexu: **PS 11**
Název přílohy: Název dílčí části přílohy:	Pohled na monitory dispečera TD412 - Olomouc oš. n.		Číslo přílohy (typ/pořadí): **2. 641**
Odpovědný projektant:	Zpracovatel přílohy:	Měřítko: -	Stupeň dokumentace: **DSP+PDPS**
Ing. Martin Raibr	Ing. Stanislav Pohl	Formáty: 6xA4	
Kraj:	Katastrální území:	TUDU:	Smluvní datum zpracování:
Olomoucký	Přerov		**30.11.2023**

B R N O | B U D Ě J O V I C E | K A R V I N Á | O L O M O U C | O S T R A V A | P A R D U B I C E | P L Z E Ň | P R A H A | U H E R S K É H R A D I Š T Ě | Z L Í N

DOKUMENT LZE UŽÍVAT POUZE VE SMYSLU PŘÍSLUŠNÉ SMLOUVY O DÍLO. ZNÁMÉ BYLY ČSÚT NEMĚŘÍ BÝT ISZ ZNAČNÁ 1.11/2000 SB. NOPRODUKOVÁNA NEBO JINAK ROZŠIŘOVÁNA BEZ SOUHLASU MAJITELE (ZÁKON) Z.V.