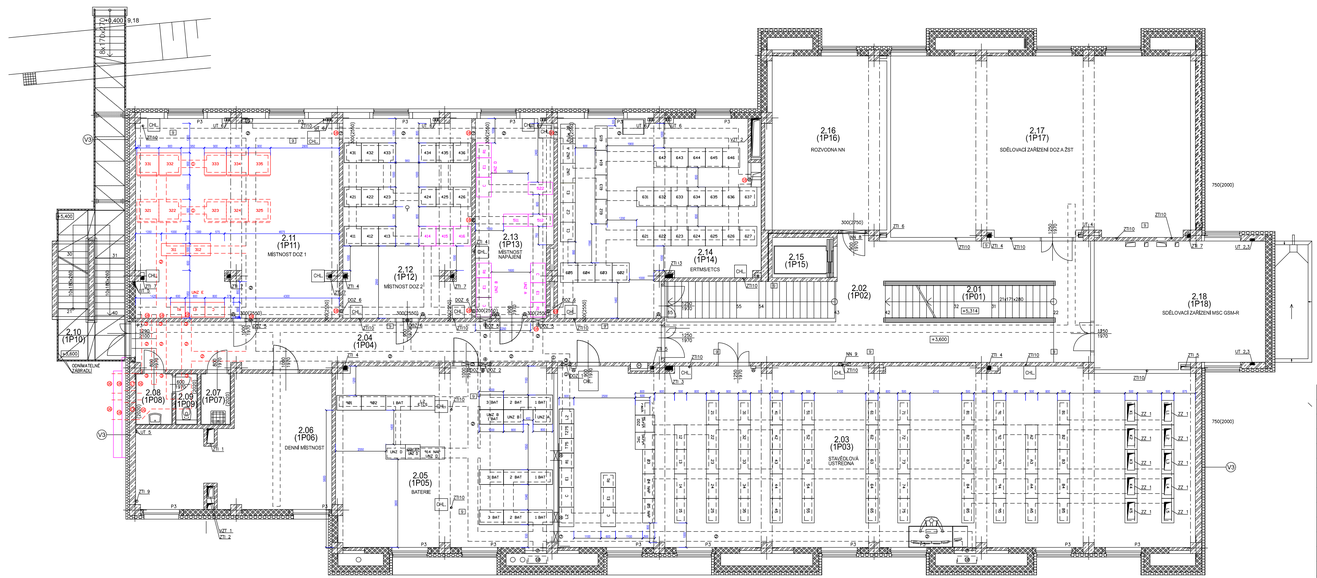

MÍSTNOST 2.12

OZN.	NÁZEV SKŘÍNĚ
411	W18 Přerov – Břeclav
412	W28 Přerov – Břeclav
413	CTNB Přerov – Břeclav
414	SKŘÍŇ DOZ, WSP Přerov – Polanka
415	SKŘÍŇ DOZ, WZP Přerov – Polanka
416	SKŘÍŇ CTNP Přerov – Polanka
421	SKŘÍŇ DOZ–300 Přerov – Č.Třebová
422	SKŘÍŇ DOZ–300 Přerov – Č.Třebová
423	SKŘÍŇ DOZ–300 Přerov – Č.Třebová
424	SKŘÍŇ DOZ, W18 Přerov – Č.Třebová
425	SKŘÍŇ DOZ, W28 Přerov – Č.Třebová
426	SKŘÍŇ CTNB Přerov – Č.Třebová
431	SKŘÍŇ DOZ–300
432	SKŘÍŇ DOZ–300
433	SKŘÍŇ DOZ–300
434	SKŘÍŇ DOZ–300
435	SKŘÍŇ DOZ–300
436	SKŘÍŇ DOZ–300

MÍSTNOST 2.13

OZN.	NÁZEV SKŘÍNĚ
UNZ A	ODDÍL A D+ETCS Přerov(m) – Břeclav(m) – sběr 1 Přerov(m) – Polanka – sběr 2 Vlárský průsmyk – Veselí nad Moravou – sběr 3
UNZ B	Přerov(m) – Č.Třebová(m) – sběr 3 Lochotín – Brno(m) – sběr 5
UNZ D	Ostrava-Svinov – Petrovice u Karviné – sběr 7 Odtmarovice – Mosty u Jablunkova – sběr 8 Cvikov a strážový sběr
511	Napájecí zařízení ODDÍL A D+ETCS Přerov(m) – Č.Třebová(m) Lochotín – Brno(m)
512	Napájecí zařízení ODDÍL A D+ETCS Přerov(m) – Břeclav(m) Přerov(m) – Polanka
522	Napájecí zařízení – Cvikov a strážový sběr Vlárský průsmyk – Veselí nad Moravou

MÍSTNOST 2.11

OZN.	NÁZEV SKŘÍNĚ
UNZ E	Hardwarový přepínač
311	Napájecí zařízení – Hardwarový přepínač
312	Napájecí zařízení – Hardwarový přepínač
321	rezerva
322	rezerva
323	rezerva
324	rezerva
325	rezerva
331	Hardwarový přepínač
332	Hardwarový přepínač
333	Hardwarový přepínač
334	Hardwarový přepínač
335	Hardwarový přepínač

MÍSTNOST 2.14

OZN.	NÁZEV SKŘÍNĚ
602	SDV Přerov – Č. Třebová
603	HMI Přerov – Č. Třebová
604	Přerov – Červenka
605	Červenka – Č.Třebová
612	Přerov – Č. Třebová
613	Petrovice – Břeclav (DC 24V)
614	Petrovice – Břeclav (AC 230V)
615	Č.Třebová – Břeclav
621	SKŘÍŇ SDV RBC ETCS 100
622	SKŘÍŇ HMI RBC ETCS 100
623	SKŘÍŇ RBC 30 Polanka – Ostrava
624	SKŘÍŇ HMI Polanka – Ostrava
625	SKŘÍŇ RBC 31 Ostrava
626	SKŘÍŇ HMI Ostrava – Přerov
627	SKŘÍŇ RBC 32 Ostrava – Přerov
631	SKŘÍŇ HMI Přerov – Břeclav
632	SKŘÍŇ RBC 35 Nedakonice – Břeclav
633	SKŘÍŇ RBC 34 Přerov – Nedakonice
634	SKŘÍŇ SDV Přerov – Břeclav + Přerov
635	SKŘÍŇ HMI Přerov
636	SKŘÍŇ RBC 33 Přerov
637	SKŘÍŇ SDV Polanka – Ostrava + Ostrava – Přerov
642	HMI Břeclav – Č. Třebová
643	SDV Břeclav – Č. Třebová
644	RBC 11 Břeclav
645	RBC 12 Břeclav – Brno
646	RBC 14 Brno- Č. Třebová

MÍSTNOST 2.03

OZN.	NÁZEV SKŘÍNĚ	OZN.	NÁZEV SKŘÍNĚ	OZN.	NÁZEV SKŘÍNĚ	OZN.	NÁZEV SKŘÍNĚ
12	NAP	43	EIP	74	ABE ŘÍDÍCÍ/CE	B1	K04
13	NAP	44	EIP	75		B2	K04
14	STAVĚDLOVÁ NAP	45	EIP	81	EIP	B3	K04
15	NAP	51	EIP	82		B4	K04
21	EIP	52	EIP	83	PPN	B5	K04
22	EIP	53	EIP	84	EIP	K1	KAB
23	EIP	54	EIP	85	PPN	K2	KAB
24	EIP	55	EIP	91	K03	K3	KAB
25	EIP	61	PVV	92	K04	K4	KAB
31	EIP	62	PVV	93	K04	K4	KAB
32	EIP	63	EIP	94	K04	L1	KAB
33	EIP	64		95	K04	L2	KAB
34	EIP	65		A2	K04	L3	KAB
35	EIP	71	EIP	A3	K04	L4	KAB
41	EIP	72	ABE	A4	K04	L5	KAB
42	EIP	73	ABE PROGENCE	A5	K04		

Demontáže
Úpravované zařízení
Navrhovaný stav

① ..... KABELOVÝ ŽLAB 300×100
② ..... KABELOVÝ ŽLAB 400×100
③ ..... KABELOVÝ PROSTUP STĚNOU 400×300-2,55m NAD PODLAHOU
④ ..... KABELOVÝ PROSTUP STĚNOU 500×300-2,55m NAD PODLAHOU
⑤ ..... KABELOVÝ PROSTUP STĚNOU 400×300-2,55m NAD PODLAHOU
⑥ ..... KABELOVÝ PROSTUP STĚNOU 400×300-2,45m NAD PODLAHOU
⑦ ..... KABELOVÝ PROSTUP STĚNOU 500×300-2,55m NAD PODLAHOU
⑧ ..... KABELOVÝ PROSTUP STĚNOU 400×300-2,55m NAD PODLAHOU
⑨ ..... KABELOVÝ PROSTUP STĚNOU 600×300-0,0m NAD PODLAHOU
SERVISNÍSNÍ DVÍŘKA 800×1200-1,0m NAD PODLAHOU
SERVISNÍSNÍ DVÍŘKA 800×400-3,0m NAD PODLAHOU
⑩ ..... DVA ŽEBŘÍKY PRO UPÍNÁNÍ KABELIZACE
⑪ ..... Nouzové vypnutí napájení
⑫ ..... PROSTUP STROPEM 150×440
⑬ ..... KABELOVÝ ŽLAB 800×100
⑰ ..... KABELOVÝ PROSTUP STĚNOU 700×250-2,45m NAD PODLAHOU (V PODHLEDU)
⑱ ..... POŽÁRNÍ UCPÁVKY

sfdi STÁTNÍ FOND DOPRAVNÍ INFRASTRUKTURY

Jiná ověření: Paré:

Orientační schéma: Razítko oprávněné osoby:

Podpis: Datum:

Revize:	Datum:	Popis:	Kontrolovat:
000	27.10.2023	Definitivní odevzdání dokumentace	Ing. Martin Raibr

Stavebník/investor: **Správa železnic, státní organizace**
Adresa: **Dlážděná 1003/7, 110 00 Praha 1**
Zástupce investora: **Stavební správa východ**
Adresa: **Nerudova 773/1, 779 00 Olomouc**

SPRÁVA ŽELEZNIC

Zhotovitel díla: **Společnost pro rozšíření CDP Přerov - nová budova**
Adresa: **MORAVIA CONSULT Olomouc a.s.**
Legionářská 1081/9,
779 00 Olomouc
Kontakt: T.: +420 585 570 444
E: moravia@moravia.cz

MCO

SUDOP PRAHA a.s.
Olšanská 1a, 130 00 Praha 3
T.: +420 585 229 020
E: sudop@sudop.cz

Zhotovitel části/objektu: **SUDOP PRAHA a.s.**
Adresa: **Olšanská 1a, 130 00 Praha 3**
Kontakt: T: +420 605 229 020
E: praha@sudop.cz

SUDOP PRAHA

Hlavní projektant (HIP): **Ing. Pavel Kučera** Specialista: **Ing. Martin Raibr**

Název stavby/akce:	**Rozšíření CDP Přerov - nová budova**	Označení investora: **5621900065** Zakázka: **22-045-234-SR**
Název části:	Zabezpečovací zařízení	Označení části: **D.1.1**
Název objektu/dílčí části:	**Technologie DOZ pro CDP_2 Přerov**	Označení objektu/komplexu: **PS 11**
Název přílohy:	Dispozice stávající budovy 2NP	Číslo přílohy (typ/pořadí): **2. 521**
Název dílčí části přílohy:	-	
Odpovědný projektant: Ing. Martin Raibr	Zpracovatel přílohy: Ing. Stanislav Pohl	Měřítko: 1:100 Formáty: 5xA4	Stupeň dokumentace: **DSP+PDPS**
Kraj: Olomoucký	Katastrální území: Přerov	TUDU:	Smluvní datum zpracování: **30.11.2023**

Číslo/kód archivace: S 6 4 2 1 1 9 0 0 0 6 5 - P D P S — D 1 1 K Y — P S 1 1 1 K Y K K — K K — 7 — S 2 7 1 — 0 0 0

DOKUMENT JE CHRÁNĚN AUTORSKÝM ZÁKONEM Č. 121/2000 SB. V PLATNÉM ZNĚNÍ. KOPÍROVÁNÍ NEBO JINÉ REPRODUKOVÁNÍ BEZ SOUHLASU MORAVIA CONSULT Olomouc a.s.