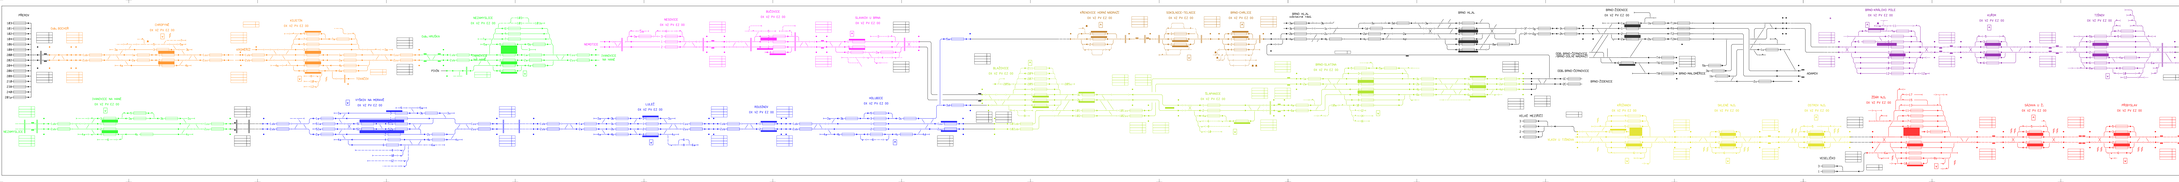

PŘEROV
Odb. BOCHOŘ
CHROPYNĚ
OX VZ PV EZ 00
KROMĚŘÍŽ
KOJETÍN
OX VZ PV EZ 00
TOVAČOV
Odb. HRUŠKA
NEZAMYSLICE
OX VZ PV EZ 00
PIVÍN
IVANOVICE NA HANÉ
NEMOTICE
NESOVICE
OX VZ PV EZ 00
BUČOVICE
OX VZ PV EZ 00
SLAVKOV U BRNA
OX VZ PV EZ 00
HOLUBICE
KŘENOVICE HORNÍ NÁDRAŽÍ
OX VZ PV EZ 00
SOKOLNICE-TELNICE
OX VZ PV EZ 00
BRNO-CHRLICE
OX VZ PV EZ 00
BRNO HL.N.
odstavné nád.
BRNO HL.N.
BRNO-ŽIDENICE
OX VZ PV EZ 00
ODB. BRNO-ČERNOVICE
/BRNO-DOLNÍ NÁDRAŽÍ
ODB. BRNO-ČERNOVICE
BRNO-ŽIDENICE
BRNO-MALOMĚŘICE
ADAMOV
BRNO-KRÁLOVO POLE
OX VZ PV EZ 00
KUŘIM
OX VZ PV EZ 00
TIŠNOV
OX VZ PV EZ 00
ŘÍKONÍN
OX VZ PV EZ 00
VLKOV U TIŠNOVA
OX VZ PV EZ 00
KŘIŽANOV
NEDVĚDICE
IVANOVICE NA HANÉ
OX VZ PV EZ 00
NEZAMYSLICE
VYŠKOV NA MORAVĚ
OX VZ PV EZ 00
LULEČ
OX VZ PV EZ 00
ROUSÍNOV
OX VZ PV EZ 00
HOLUBICE
OX VZ PV EZ 00
BLAŽOVICE
OX VZ PV EZ 00
BRNO-SLATINA
OX VZ PV EZ 00
ŠLAPANICE
OX VZ PV EZ 00
VELKÉ MEZIŘÍČÍ
VLKOV U TIŠNOVA
KŘIŽANOV
OX VZ PV EZ 00
SKLENÉ N.O.
OX VZ PV EZ 00
OSTROV N.O.
OX VZ PV EZ 00
ŽĎÁR N.S.
OX VZ PV EZ 00
VESELÍČKO
SÁZAVA U Ž.
OX VZ PV EZ 00
PŘIBYSLAV
OX VZ PV EZ 00
POHLED
OX VZ PV EZ 00
ODB. TUNEL
OX VZ PV EZ 00
ODB. KUBEŠOV MLÝN
HAVLÍČKŮV BROD

Jiná ověření:

Paré:

Orientační schéma:

Razítko oprávněné osoby:

Podpis: Datum:

Revize:	Datum:	Popis:	Kontroloval:
000	27.10.2023	Definitivní odevzdání dokumentace	Ing. Martin Raibr

Stavebník/Investor:	**Správa železnic, státní organizace**
Adresa:	**Dlážděná 1003/7, 110 00 Praha 1**
Zástupce investora:	**Stavební správa východ**
Adresa:	**Nerudova 773/1, 779 00 Olomouc**

Zhotovitel díla:	**Společnost pro rozšíření CDP Přerov - nová budova** **MORAVIA CONSULT Olomouc a.s.** Legionářská 1085/8, 779 00 Olomouc T: +420 585 570 444 E: moravia@moravia.cz SUDOP PRAHA a.s. Olšanská 1a, 130 00 Praha 3 tel.: +420 605 229 020 e-mail: praha@sudop.cz
Adresa:	
Kontakt:	
Zhotovitel části/objektu:	**SUDOP PRAHA a.s.**
Adresa:	**Olšanská 1a, 130 00 Praha 3**
Kontakt:	T: +420 605 229 020 E: praha@sudop.cz
Hlavní projektant (HIP): **Ing. Pavel Kučera**	Specialista: **Ing. Martin Raibr**

Název stavby/akce:	**Rozšíření CDP Přerov - nová budova**		Označení investora: **S621900065** Zakázka: **22-049-234-SR**
Název části:	Zabezpečovací zařízení		Označení části: **D.1.1**
Název objektu/dílčí části:	**Technologie DOZ pro CDP_2 Přerov**		Označení objektu/komplexu: **PS 11**
Název přílohy: Název dílčí části přílohy:	Pohled na velkoplošnou zobrazovací jednotku (VZJ) sál 5		Číslo přílohy (typ/pořadí): **2. 605**
Odpovědný projektant: Ing. Martin Raibr	Zpracovatel přílohy: Ing. Stanislav Pohl	Měřítko: - Formáty: 20xA4	Stupeň dokumentace: **DSP+PDPS**
Kraj: Olomoucký	Katastrální území: Přerov	TUDU:	Smluvní datum zpracování: **30.11.2023**

Označení investora::	Stupeň dokumentace:	Část:	Objekt:	Podobjekt:	Příloha:	Revize:
S 6 2 1 9 0 0 0 6 5	– P D P S	– D 1 1 X X	– P S 1 1 X X X X	– X X	– 2 – 6 0 5	– 0 0 0

DOKUMENT LZE UŽÍVAT POUZE VE SMYSLU PŘÍSLUŠNÉ SMLOUVY O DÍLO. ŽÁDNÁ JEHO ČÁST NEMŮŽE BÝT DLE ZÁKONA č.121/2000 Sb. KOPÍROVÁNA NEBO JINAK ROZŠIŘOVÁNA BEZ SOUHLASU MORAVIA CONSULT Olomouc a.s.