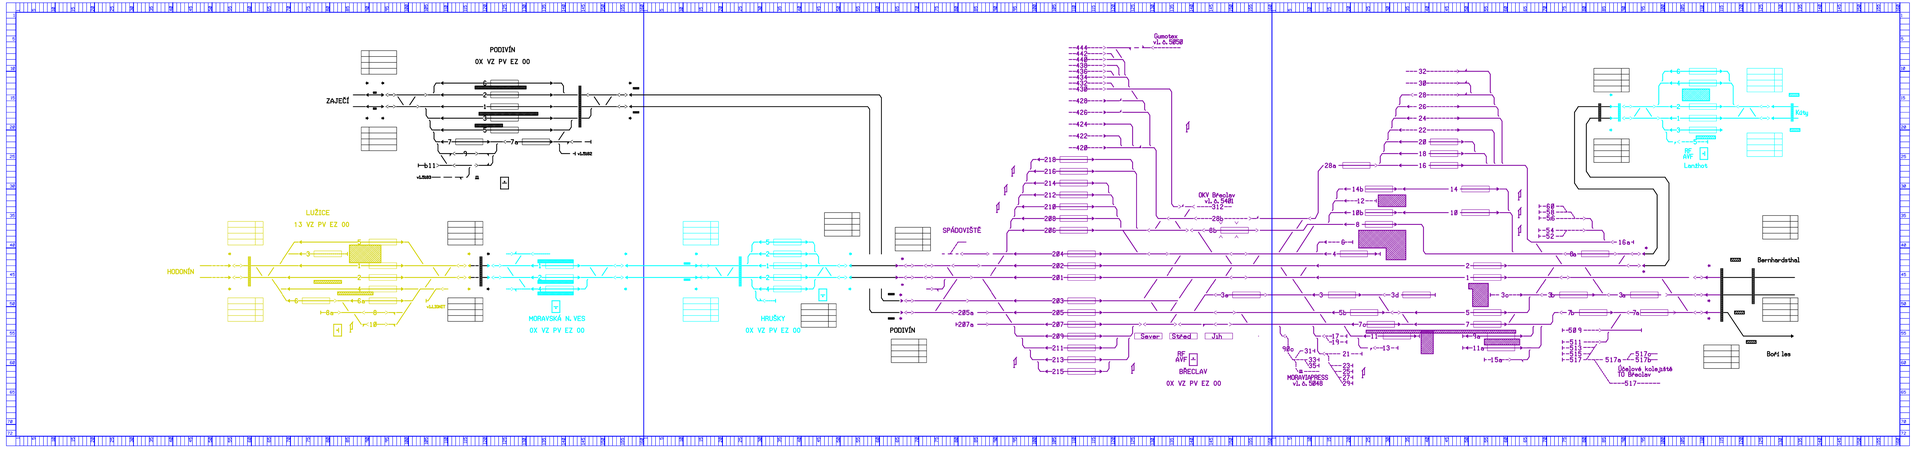

Jiná ověření:

Parié:

Orientační schéma:

Razítko oprávněné osoby:

Podpis:

Datum:

Revize:	Datum:	Popis:	Kontroloval:
000	27.10.2023	Definitivní odevzdání dokumentace	Ing. Martin Raibr

Stavebník/investor:
Správa železnic, státní organizace
Adresa:
Dlážděná 1003/7, 110 00 Praha 1
Zástupce investora:
Stavební správa východ
Adresa:
Nerudova 773/1, 779 00 Olomouc

Zhotovitel díla:
Společnost pro rozšíření CDP Přerov - nová budova
Adresa:
MORAVIA CONSULT Olomouc a.s.
Legionářská 1085/9,
779 00 Olomouc
T: +420 585 370 444
E: moravia@moravia.cz
Kontakt:

SUDOP PRAHA a.s.
Olšanská 1a, 130 00 Praha 3
T: +420 596 041 111
e-mail: praha@sudop.cz

Zhotovitel části/objektu:
SUDOP PRAHA a.s.
Adresa:
Olšanská 1a, 130 00 Praha 3
Kontakt:
T: +420 605 229 020
E: praha@sudop.cz
Hlavní projektant (HIP):
Ing. Pavel Kučera
Specialista:
Ing. Martin Raibr

Název stavby/akce:	Rozšíření CDP Přerov - nová budova	Označení investora:	0421900065
		Zakázka:	23-049-234-SR
Název části:	Zabezpečočvací zařízení	Označení části:	D.1.1
Název objektu/dílčí části:	Technologie DOZ pro CDP_2 Přerov	Označení objektu/komplexu:	PS 11
Název přílohy:	Pohled na monitory dispečera TD316 - Břeclav os.n.	Číslo přílohy (typ/pořadí):	2. 631
Název dílčí části přílohy:			
Odpovědný projektant: Ing. Martin Raibr	Zpracovatel přílohy: Ing. Stanislav Pohl	Měřítko: - Formáty: 6x A4	Stupeň dokumentace: DSP+PDPS
Kraj: Olomoucký	Katastrální území: Přerov	TUDU:	Smluvní datum zpracování: 30.11.2023

Číslo	Popis	Datum	Číslo	Popis	Datum
1	Změna dokumentace	Září	2	Změna dokumentace	Září

DOKUMENT JE CHRÁNĚN PRÁVEM NA OBRAZU PODLE ZÁKONA Č. 121/2000 SB. AUTORSKÉHO ZÁKONA, NEBO ZVLÁŠTNÍCH PRÁVECH CIZÍCH PRÁVNÍCH