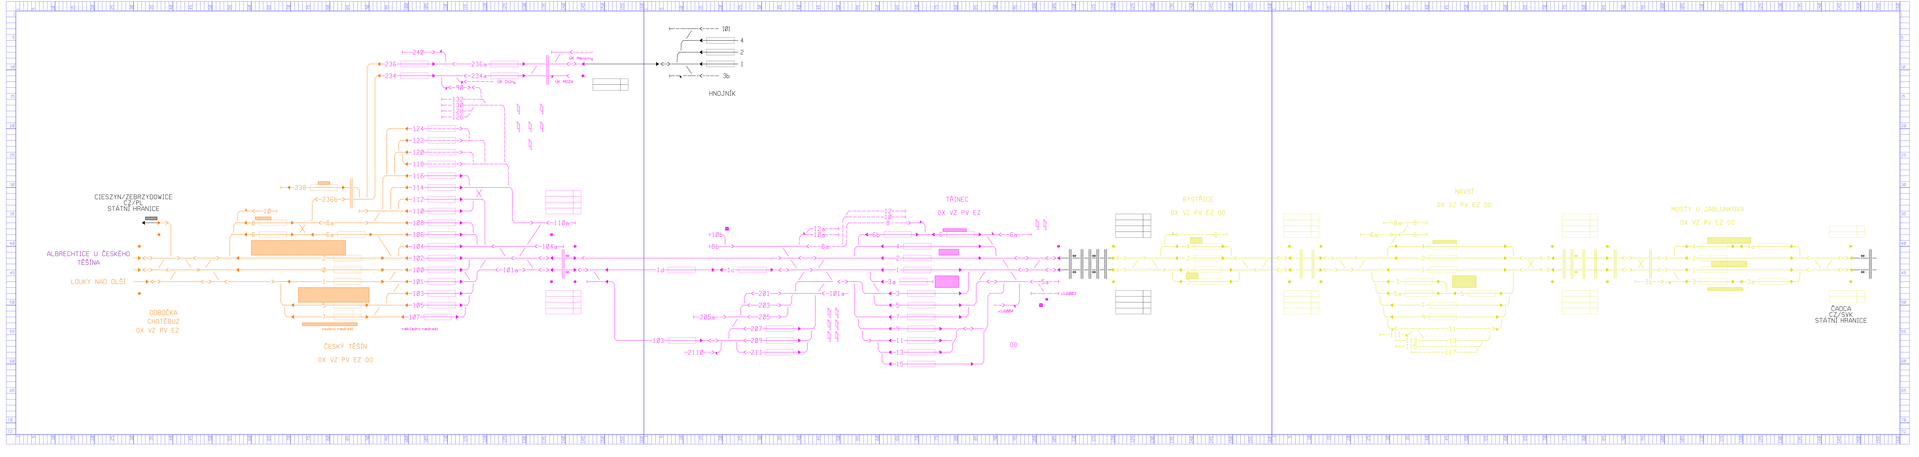

sfdi
STÁTNÍ FOND DOPRAVNÍ INFRASTRUKTURY

Jiná ověření:

Paré:

Orientační schéma:

Razítko oprávněné osoby:

Podpis:

Datum:

Revize:	Datum:	Popis:	Kontroloval:
000	27.10.2023	Definitivní odevzdání dokumentace	Ing. Martin Raibr

Stavebník/investor:	**Správa železnic, státní organizace**
Adresa:	**Dlážděná 1003/7, 110 00 Praha 1**
Zástupce investora:	**Stavební správa východ**
Adresa:	**Nerudova 773/1, 779 00 Olomouc**

SPRÁVA ŽELEZNIC

Zhotovitel díla:	**Společnost pro rozšíření CDP Přerov - nová budova** **MORAVIA CONSULT Olomouc a.s.** Kosmonautů 1143/1a 779 00 Olomouc T: +420 585 570 444 E: morava@moravia.cz
Adresa:	
Kontakt:	
Zhotovitel části/objektu:	**SUDOP PRAHA a.s.** **Olšanská 1a, 130 00 Praha 3** T: +420 605 229 020 E: prahe@sudop.cz
Adresa:	
Kontakt:	
Hlavní projektant (HIP):	**Ing. Pavel Kučera**
Specialista:	**Ing. Martin Raibr**

SUDOP PRAHA a.s.
Olšanská 1a/2643, 130 00 Praha 3
tel.: +420 605 229 020
e-mail: prahe@sudop.cz

Název stavby/akce:	**Rozšíření CDP Přerov - nová budova**		Označení investora: **8623000065** Zakázka: **23-069-104-SS**
Název části:	Zabezpečovací zařízení		Označení části: **D.1.1**
Název objektu/sběl části:	**Technologie DOZ pro CDP_2 Přerov**		Označení objektu/komplexu: **PS 11**
Název přílohy: Název dílčí části přílohy:	Pohled na monitory dispečera TD123 - Mosty u Jab. - Bystřice		Číslo přílohy (typ/pořadí): **2. 610**
Odpovědný projektant: Ing. Martin Raibr	Zpracovatel přílohy: Ing. Stanislav Pohl	Měřítko: - Formáty: 6x4	Stupeň dokumentace: **DSP+PDPS**
Kraj: Olomoucký	Katastrální území: Přerov	TUDU:	Smluvní datum zpracování: **30.11.2023**

Označení investora: 8 6 2 3 0 0 0 0 6 5 | Stupeň dokumentace: DSP+PDPS | Část: D 1 1 | Objekt: S O 1 1 | Podobjekt: - | Příloha: 2 6 1 0 | Revize: 0 0 0

DOKUMENT LZE UŽÍVAT POUZE VE SMYSLU PŘÍSLUŠNÉ SMLOUVY O DÍLO. ZÁKAZ JINÉ ČINNOSTI NEMŮŽE BÝT BEZ ZÁKONA I UJ/2000 SB. VLASTNICKÝM NEBO JINÝM KVALIFIKOVANÝM BEZ SOUHLASU MORAVIA CONSULT Olomouc a.s.