





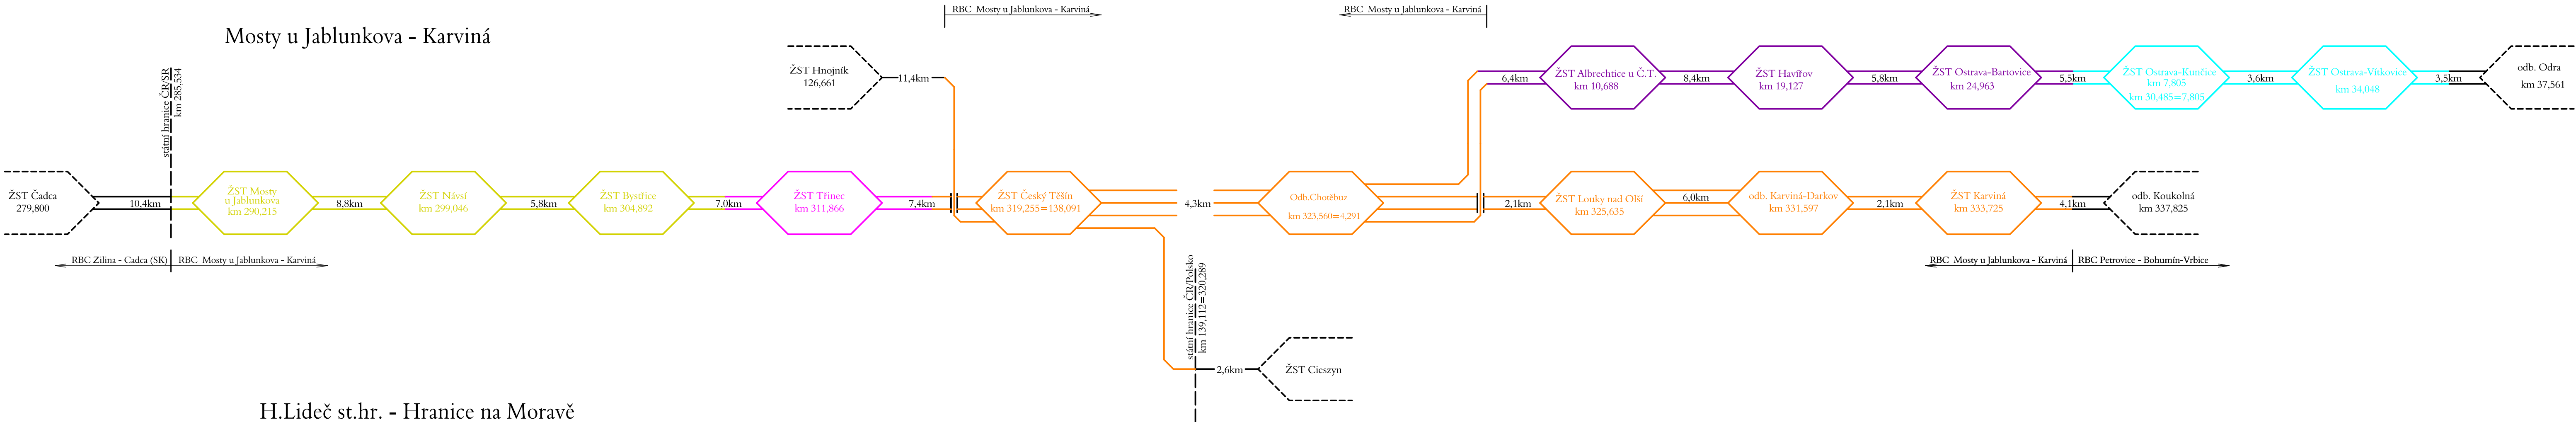

SÁL 1

Mosty u Jablunkova - Karviná

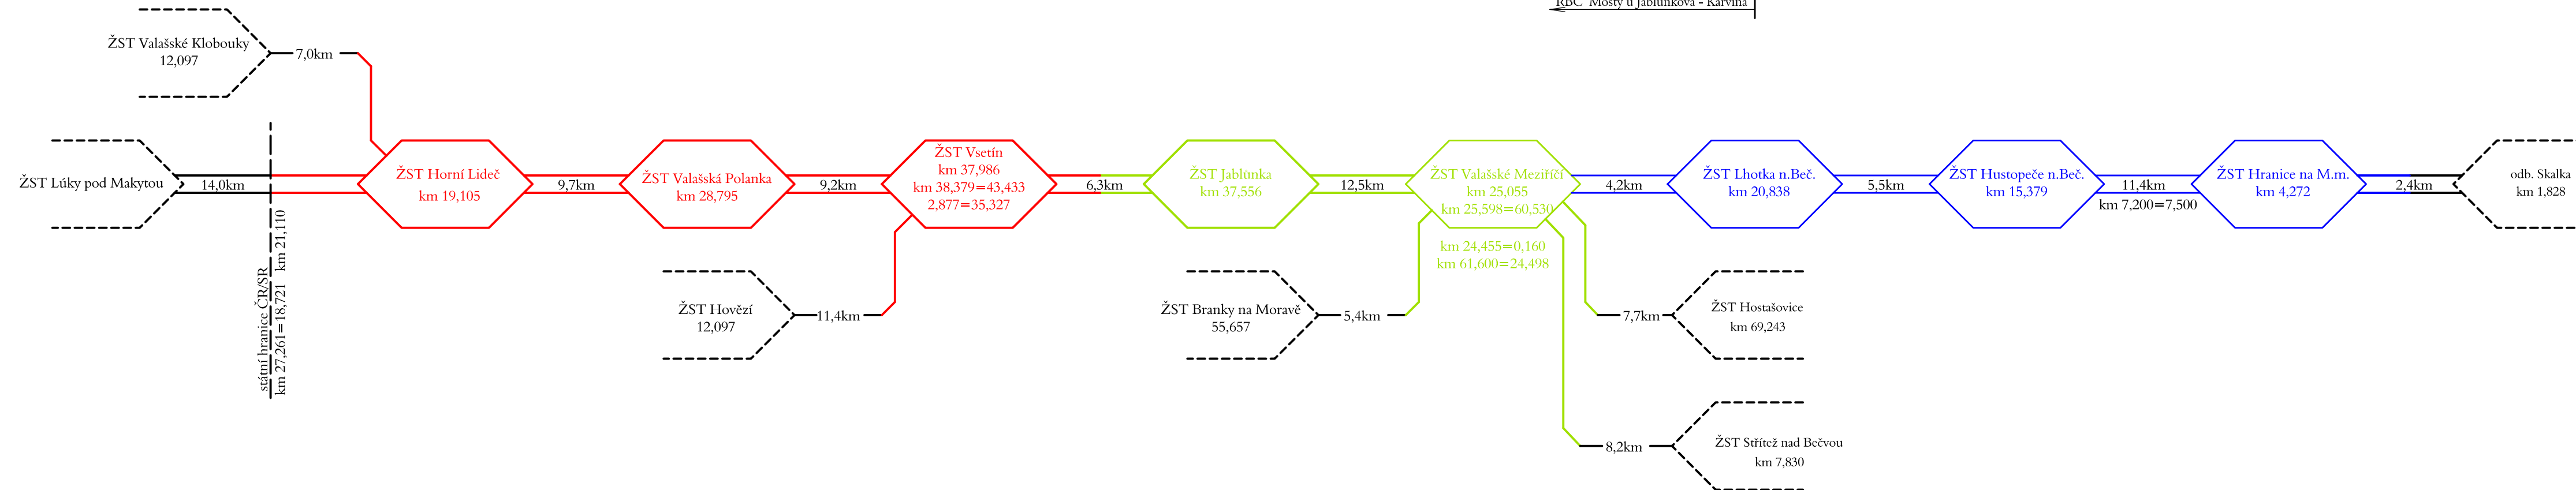

H.Lideč st.hr. - Hranice na Moravě



			
Jiná ověření:		Paré:	
Orientační schéma:		Razítko oprávněné osoby:	
Revize:		Datum:	
000		27.10.2023	
Popis:		Kontroloval:	
Definitivní odevzdání dokumentace		Ing. Martin Raibr	
Stavebník/Investor: <b>Správa železnic, státní organizace</b>			
Adresa: <b>Dlážděná 1003/7, 110 00 Praha 1</b>			
Zástupce Investora: <b>Stavební správa východ</b>			
Adresa: <b>Nerudova 773/1, 779 00 Olomouc</b>			
			
Zhotovitel díla: <b>Společnost pro rozšíření CDP Přerov - nová budova</b>			
Adresa: <b>MORAVIA CONSULT Olomouc a.s.</b>			
Kontakt: <b>Legionářská 1085/8, 779 00 Olomouc</b>			
T: +420 585 570 444			
E: moravia@moravia.cz			
			
Zhotovitel části/objektu: <b>SUDOP PRAHA a.s.</b>			
Adresa: <b>Olšanská 1a, 130 00 Praha 3</b>			
Kontakt: <b>T: +420 605 229 020</b>			
E: praha@sudop.cz			
			
Hlavní projektant (HIP): <b>Ing. Pavel Kučera</b>		Specialista: <b>Ing. Martin Raibr</b>	
Název stavby/akce: <b>Rozšíření CDP Přerov - nová budova</b>		Označení investora: <b>S621900065</b>	
Název části: <b>Zabezpečovací zařízení</b>		Zakázka: <b>22-049-234-SR</b>	
Název objektu/díle části: <b>Technologie DOZ pro CDP_2 Přerov</b>		Označení části: <b>D.1.1</b>	
Název přílohy: <b>Blokové schéma DOZ - sál 1</b>		Označení objektu/komplexu: <b>PS 11</b>	
Název díle části přílohy: <b>-</b>		Číslo přílohy (typ/pořadí): <b>2. 201</b>	
Odpovědný projektant: <b>Ing. Martin Raibr</b>		Stupeň dokumentace: <b>DSP+PDPS</b>	
Kraj: <b>Olomoucký</b>		Smluvní datum zpracování: <b>30.11.2023</b>	
Označení investora: <b>S</b>		Stupeň dokumentace: <b>D</b>	
Číslo: <b>6</b>		Objekt: <b>1</b>	
Příloha: <b>1</b>		Podobjekt: <b>1</b>	
Revize: <b>0</b>		Příloha: <b>1</b>	
Revize: <b>0</b>		Revize: <b>0</b>	

DOKUMENT LZE UŽÍVAT POUZE VE SMYSLU PŘÍSLUŠNÉ SMLOUVY O DÍLO. ŽÁDNÁ JEHO ČÁST NEMŮŽE BYT DLE ZÁKONA č.121/2000 Sb. KOPÍROVÁNA NEBO JINAK ROZŠÍŘOVÁNA. BEZ SOUHLASU MORAVIA CONSULT Olomouc a.s.