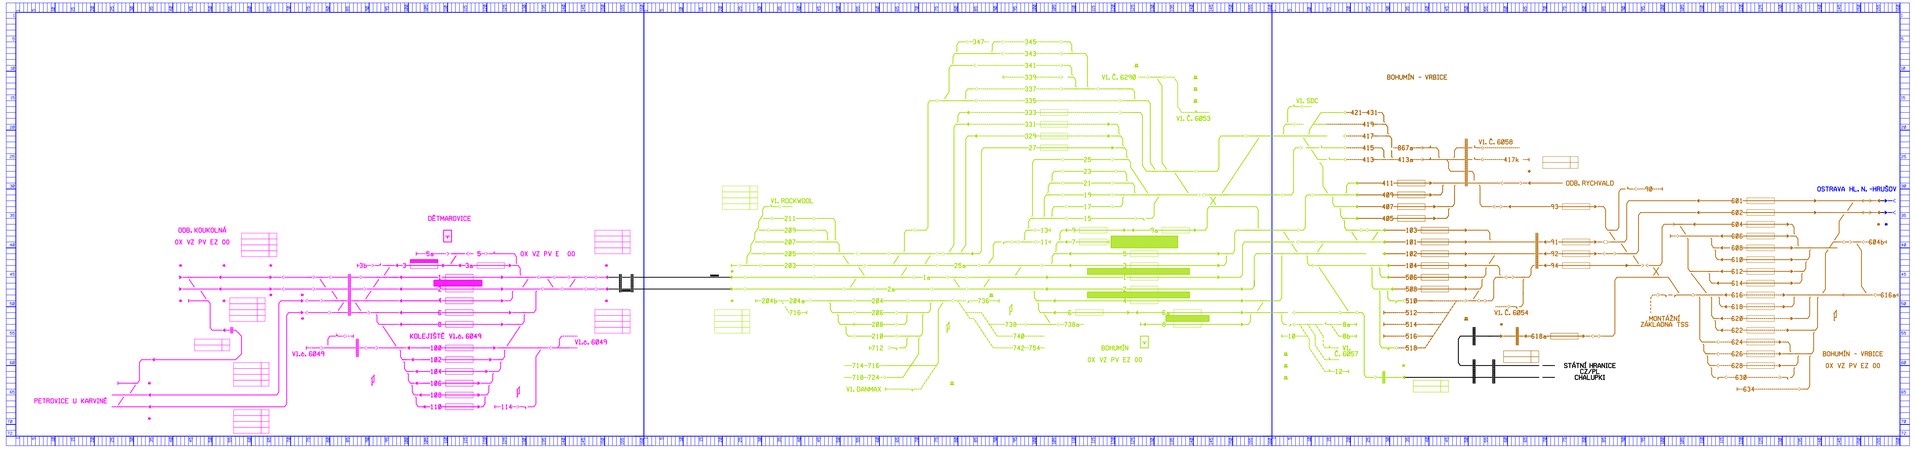

sfdi
Státní fond dopravní infrastruktury

Jiná ověření:	Paré:
Orientační schéma:	Razítko oprávněné osoby:
	Podpis: Datum:

Revize:	Datum:	Popis:	Kontroloval:
000	27.10.2023	Definitivní odevzdání dokumentace	Ing. Martin Raibr

Stavebník/investor:	**Správa železnic, státní organizace**
Adresa:	**Dlážděná 1003/7, 110 00 Praha 1**
Zástupce investora:	**Stavební správa východ**
Adresa:	**Nerudova 773/1, 779 00 Olomouc**

SPRÁVA ŽELEZNIC

Zhotovitel díla:	**Společnost pro rozšíření CDP Přerov - nová budova**
Adresa:	**MORAVIA CONSULT Olomouc a.s.**
Kontakt:	Legionářská 1085/9, 779 00 Olomouc T: +420 585 570 444 E: moravia@moravia.cz
Zhotovitel části/objektu:	**SUDOP PRAHA a.s.**
Adresa:	**Olšanská 1a, 130 00 Praha 3**
Kontakt:	T: +420 605 229 020 E: praha@sudop.cz
Hlavní projektant (HIP):	**Ing. Pavel Kučera**
Specialista:	**Ing. Martin Raibr**

SUDOP PRAHA a.s.
Olšanská 1a, 130 00 Praha 3
T: +420 605 229 020
e-mail: praha@sudop.cz

Název stavby/akce:	**Rozšíření CDP Přerov - nová budova**	Označení investora:	**0621900065**
		Zakázka:	**23-049-234-SK**
Název části:	Zabezpečovací zařízení	Označení části:	**D.1.1**
Název objektu/dílčí části:	**Technologie DOZ pro CDP_2 Přerov**	Označení objektu/komplexu:	**PS 11**
Název přílohy: / Název dílčí části přílohy:	Pohled na monitory dispečera TD212 - Bohumín os.n. +THÚ+DKV+OPJ+severní zhlaví	Číslo přílohy (typ/pořadí):	**2. 621**
Odpovědný projektant: Ing. Martin Raibr	Zpracovatel přílohy: Ing. Stanislav Pohl	Měřítko: - Formáty: 6xA4	Stupeň dokumentace: **DSP+PDPS**
Kraj: Olomoucký	Katastrální území: Přerov	TUDU:	Smluvní datum zpracování: **30.11.2023**

| | | |