


PŘEHLEDOVÁ MAPA
M=1:1880

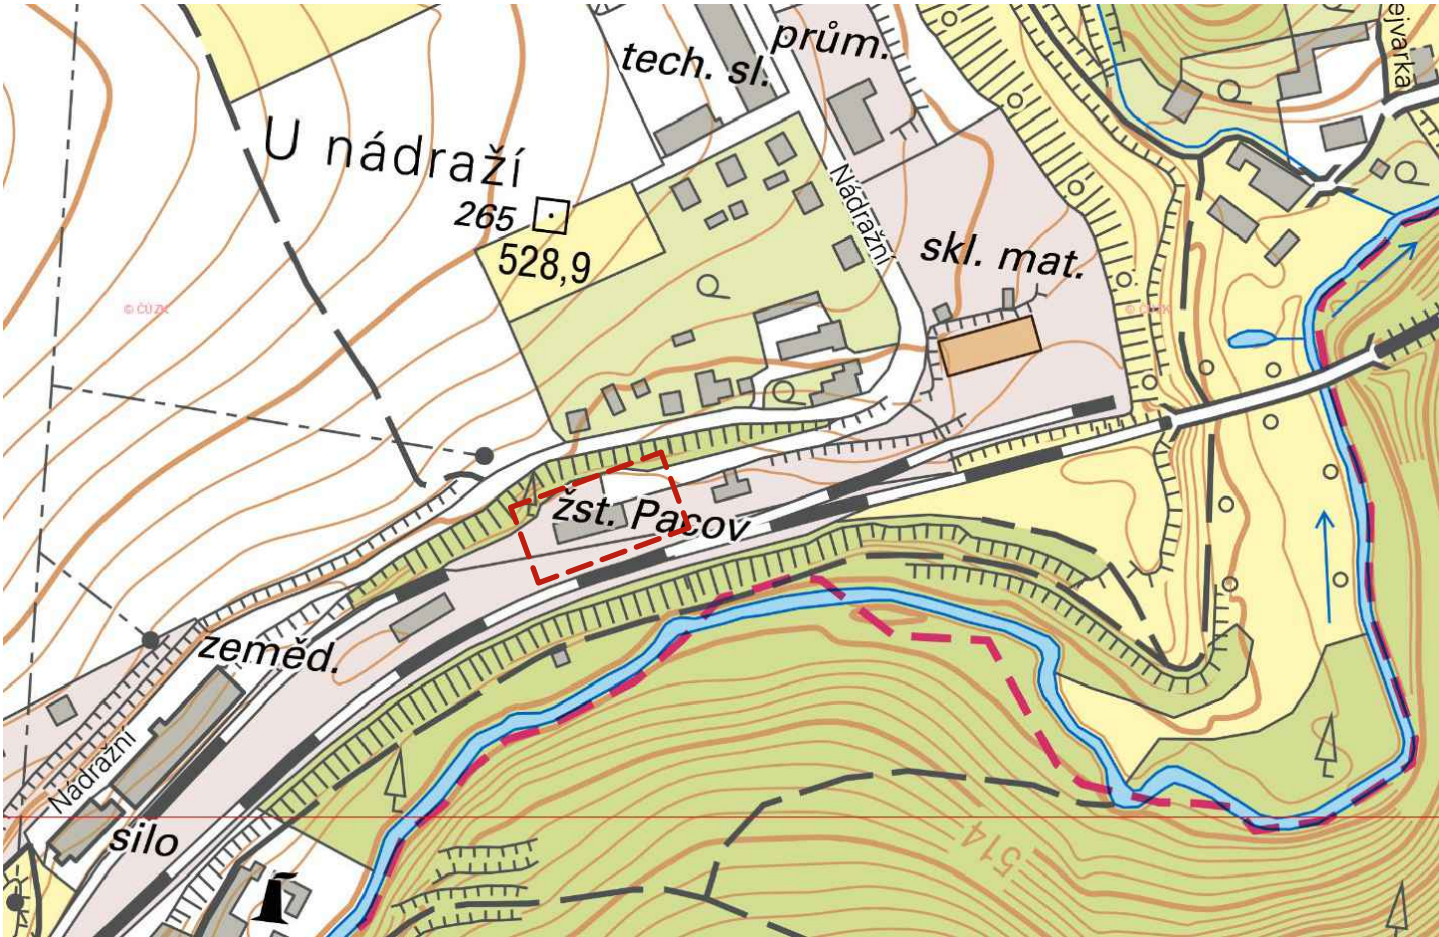


ORTOFOTO SNÍMEK
M=1:472



LEGENDA:



— — — — — ŘEŠENÉ ÚZEMÍ

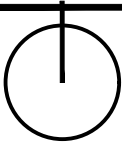OZN.	POPIS	REVIZE	AUTOR	DATUM



± 0,000 = 512,250 m n. m.

Souřadný systém: S-JTSK
Výškový systém: Bpv

NÁZEV AKCE: PACOV - OPRAVA (OBÁLKA BUDOVY, ČÁSTEČNÁ DEMOLICE)		ADRESA STAVBY: Nádraží 366, 395 01 Pacov	
INVESTOR:  Správa železnic, státní organizace Dlážděná 1003/7, 110 00 Praha 1 IČ: 70994234		Č. ZAKÁZKY: 2020-005 DATUM: 04/2020	PARÉ:
GENERÁLNÍ PROJEKTANT:  DigiTry Art Technologies s.r.o. Davídkova 675/76, 182 00 Praha 8 IČ: 01930249		HLAVNÍ PROJEKTANT: Ing. Jiří Krejčí	
PROJEKTANT ČÁSTI:  DigiTry Art Technologies s.r.o. Davídkova 675/76, 182 00 Praha 8 IČ: 01930249		ZODPOVĚDNÝ PROJEKTANT ČÁSTI: Ing. Martin Hulan (ČKAIT - 0013781) VYPRACOVAL: Ing. Jiří Krejčí	
STUPEŇ: DOKUMENTACE PRO PROVÁDĚNÍ STAVBY		DPS	ČÁST: ARCHITEKTONICKO-STAVEBNÍ
NÁZEV PŘÍLOHY: SITUAČNÍ VÝKRES ŠIRŠÍCH VZTAHŮ		INDEX ČÁSTI: C FORMÁT: A3	REVIZE: --- MĚŘÍTKO: - Č. PŘÍLOHY: C.01