

DETAILY - SEZNAM PŘÍLOH

- DETAIL 04

DETAIL ULOŽENÍ KROKVÍ NA KONZOLY ZDIVA, KOTVENÍ KROKVÍ
- DETAIL 05

DETAIL KOTVENÍ KROKVÍ DO POZEDNICE
- DETAIL 06

DETAIL KOTVENÍ SLOUPKŮ NA BAČKORU A KOTVENÍ BAČKORY
- DETAIL 07

DETAIL HŘEBENOVÉHO KONTAKTU KROKVÍ
- DETAIL 08

DETAIL KONTAKTU VAZNICE, SLOUPKU A KLEŠTINY
- DETAIL 09




DETAIL KONTAKTU KROKVE A KLEŠTINY
- DETAIL 10

DETAIL KONTAKTU PÁSKU A VAZNICE S JEDNODUCHÝM ZAPUŠTĚNÍM



Výkres nezvětšujte a nepřeměřujte. Nesrovnalosti konzultujte s projektantem.

OZN.	POPIS REVIZE	AUTOR	DATUM


NÁZEV AKCE:		ADRESA STAVBY:	
PACOV - OPRAVA (OBÁLKA BUDOVY, ČÁSTEČNÁ DEMOLICE)		Nádraží 366, 395 01 Pacov	
		SO:	
		SO 01 01 02	
INVESTOR:		Č. ZAKÁZKY:	PARÉ:
 Správa železnic, státní organizace Dlážděná 1003/7, 110 00 Praha 1 IČ: 70994234		21C009	
		DATUM:	
		04.2021	
GENERÁLNÍ PROJEKTANT:		AUTORIZOVAL:	
 DigiTry Art Technologies s.r.o. Davidkova 675/76, 182 00 Praha 8 IČ: 01930249		Ing. Martin Hulan (ČKAIT - 0013781)	
PROJEKTANT ČÁSTI:		HLAVNÍ PROJEKTANT:	
 CaLcolo s.r.o. Moskevská 687/26, 470 01 Česká Lípa IČ: 09213562		Ing. Jiří Krejčí	
		ZODPOVĚDNÝ PROJEKTANT ČÁSTI:	
		Ing. Václav Herman (ČKAIT - 0013936)	
		VYPRACOVAL:	
		Ing. Václav Herman	
STUPEŇ:		ČÁST:	
DOKUMENTACE PRO PROVÁDĚNÍ STAVBY		STAVEBNĚ KONSTRUKČNÍ ŘEŠENÍ	
NÁZEV PŘÍLOHY:		INDEX ČÁSTI:	Č. PŘÍLOHY:
KROV HLAVNÍ BUDOVY - DETAILS KONSTRUKCE		D.1.2	
		FORMÁT:	04
		A3	
		MĚŘÍTKO:	
		1:10, 1:5	

## DETAIL 04


NÁZEV STAVBY:  
PACOV - OPRAVA (OBÁLKA BUDOVY, ČÁSTEČNÁ DEMOLICE)ČÁST STAVBY:  
KROV HLAVNÍ BUDOVY

## DETAIL KOTVENÍ POZEDNIC DO MONOLITICKÝCH POZEDNÍCH VĚNCŮ

## ŘEZ A-A

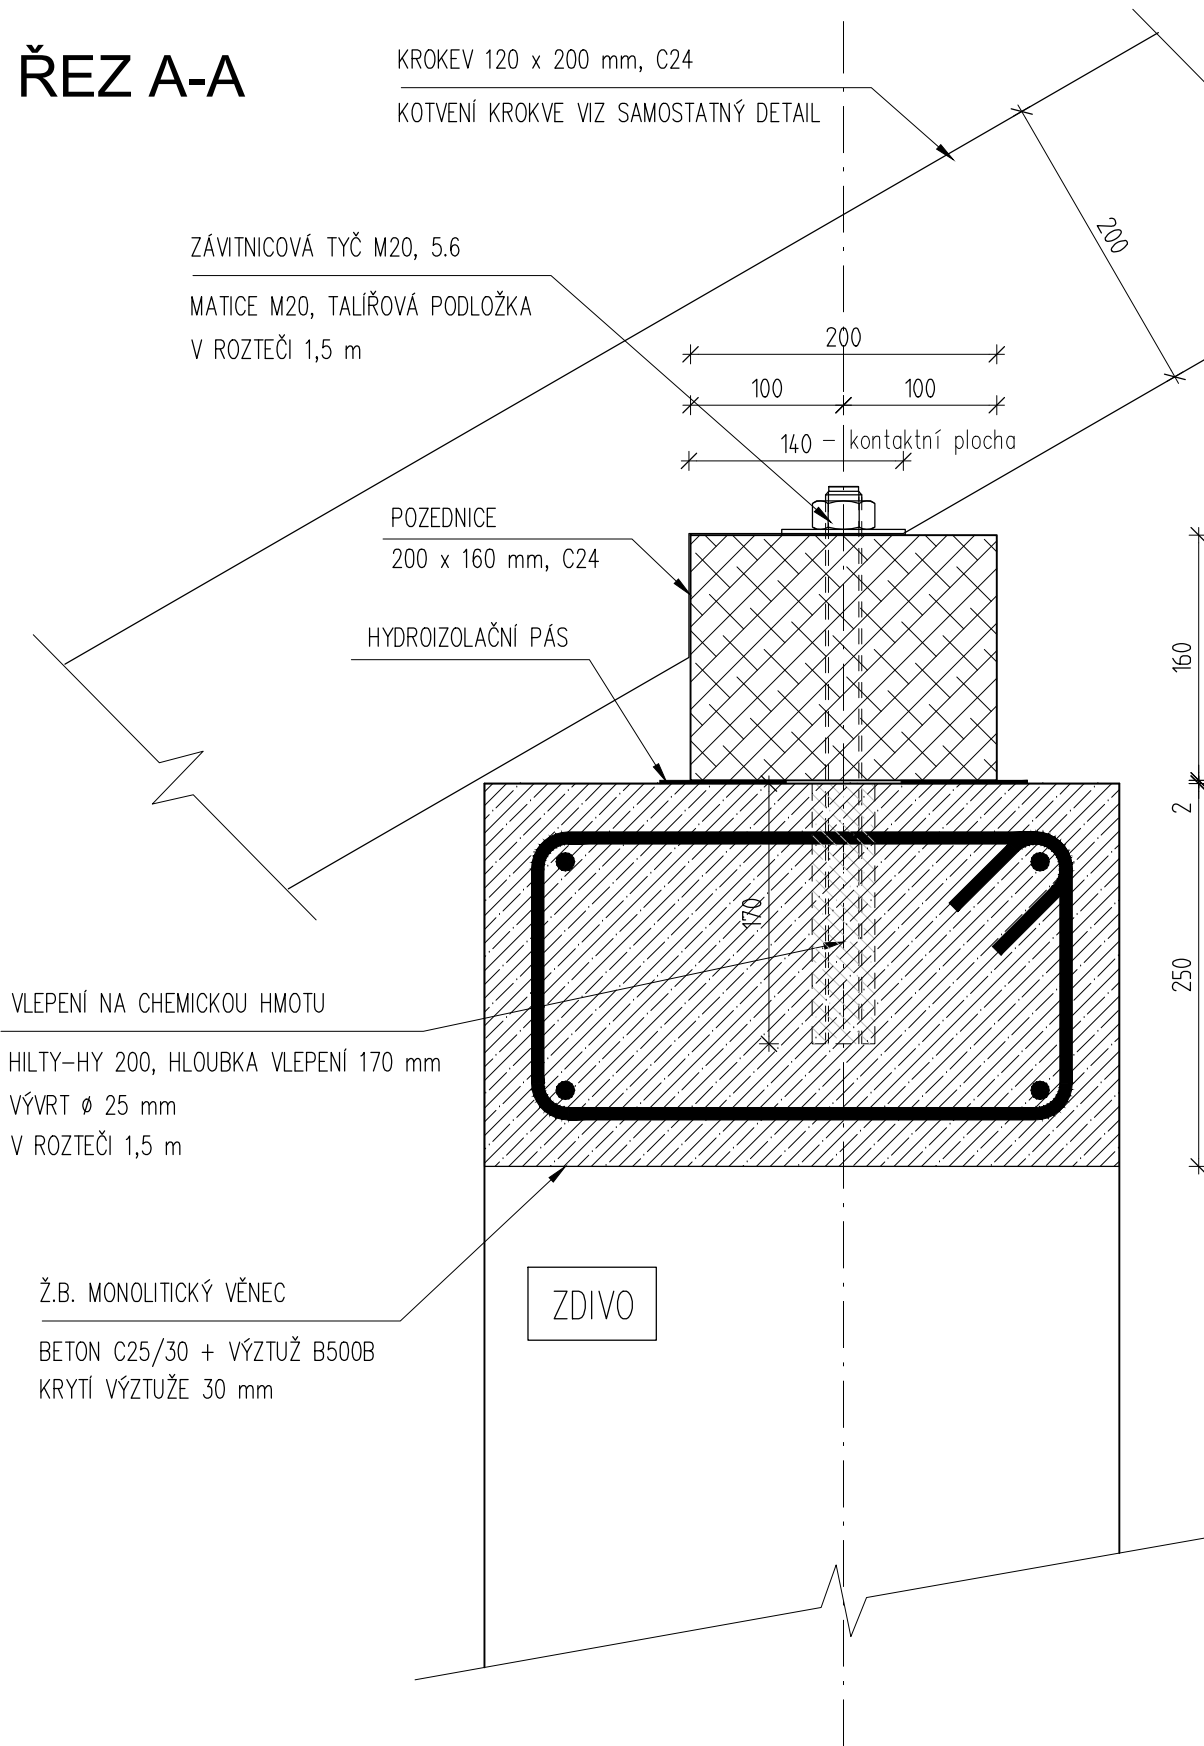

## PŮDORYS

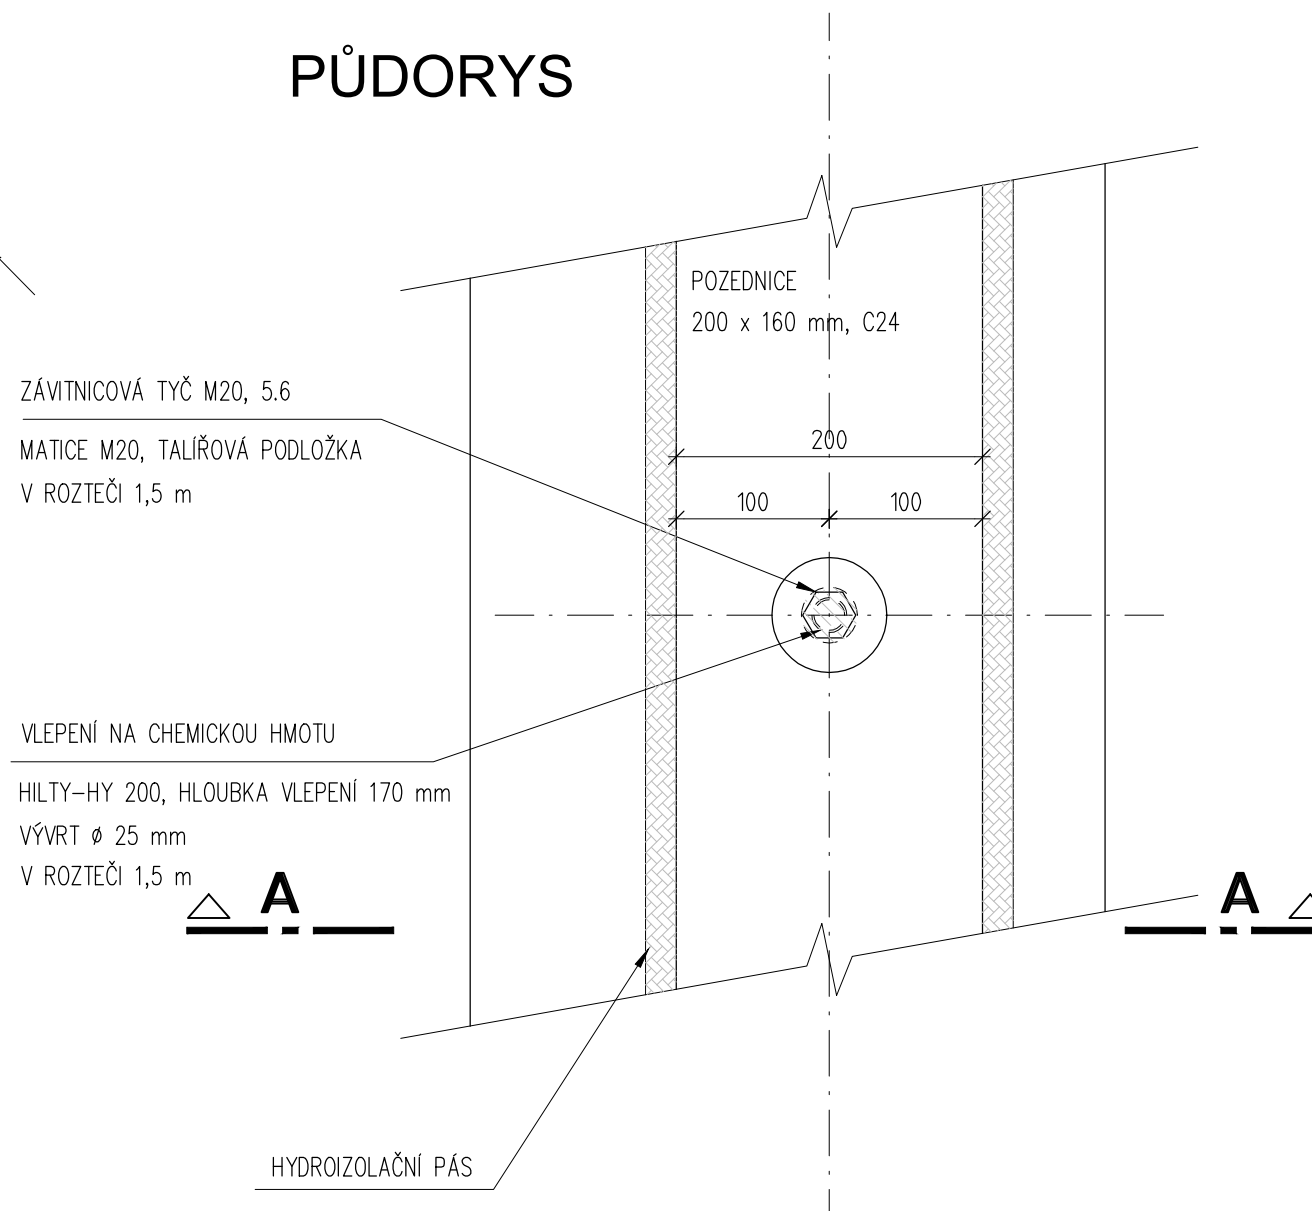


POZNÁMKA:  
NEDÍLNOU SOUČÁSTÍ DOKUMENTACE JE TECHNICKÁ ZPRÁVA A STATICKÉ POSOUZENÍ!  
TENTO OBSAH JE VYHOTOVEN V RÁMCI DOKUMENTACE PRO PROVEDENÍ STAVBY

ZPRACOVATEL PROFESÍ: CALCOLO s.r.o. Moskevská 687/26, 470 01 Česká Lípa			
KRESLIL: Ing. Václav Herman	PROJEKTANT: Ing. Václav Herman	KONTROLOVAL: Ing. Václav Herman	

OBSAH: KROV HLAVNÍ BUDOVY DETAIL 04 DETAIL ULOŽENÍ KROKVÍ NA KONZOLY ZDIVA, KOTVENÍ KROKVÍ				STUPEŇ: DPS
DATUM: 03.2021	MĚŘÍTKO: 1:5	FORMÁT: A3		REVIZE: 00


## DETAIL KOTVENÍ KROKVÍ DO POZEDNICE

# ŘEZ A-A

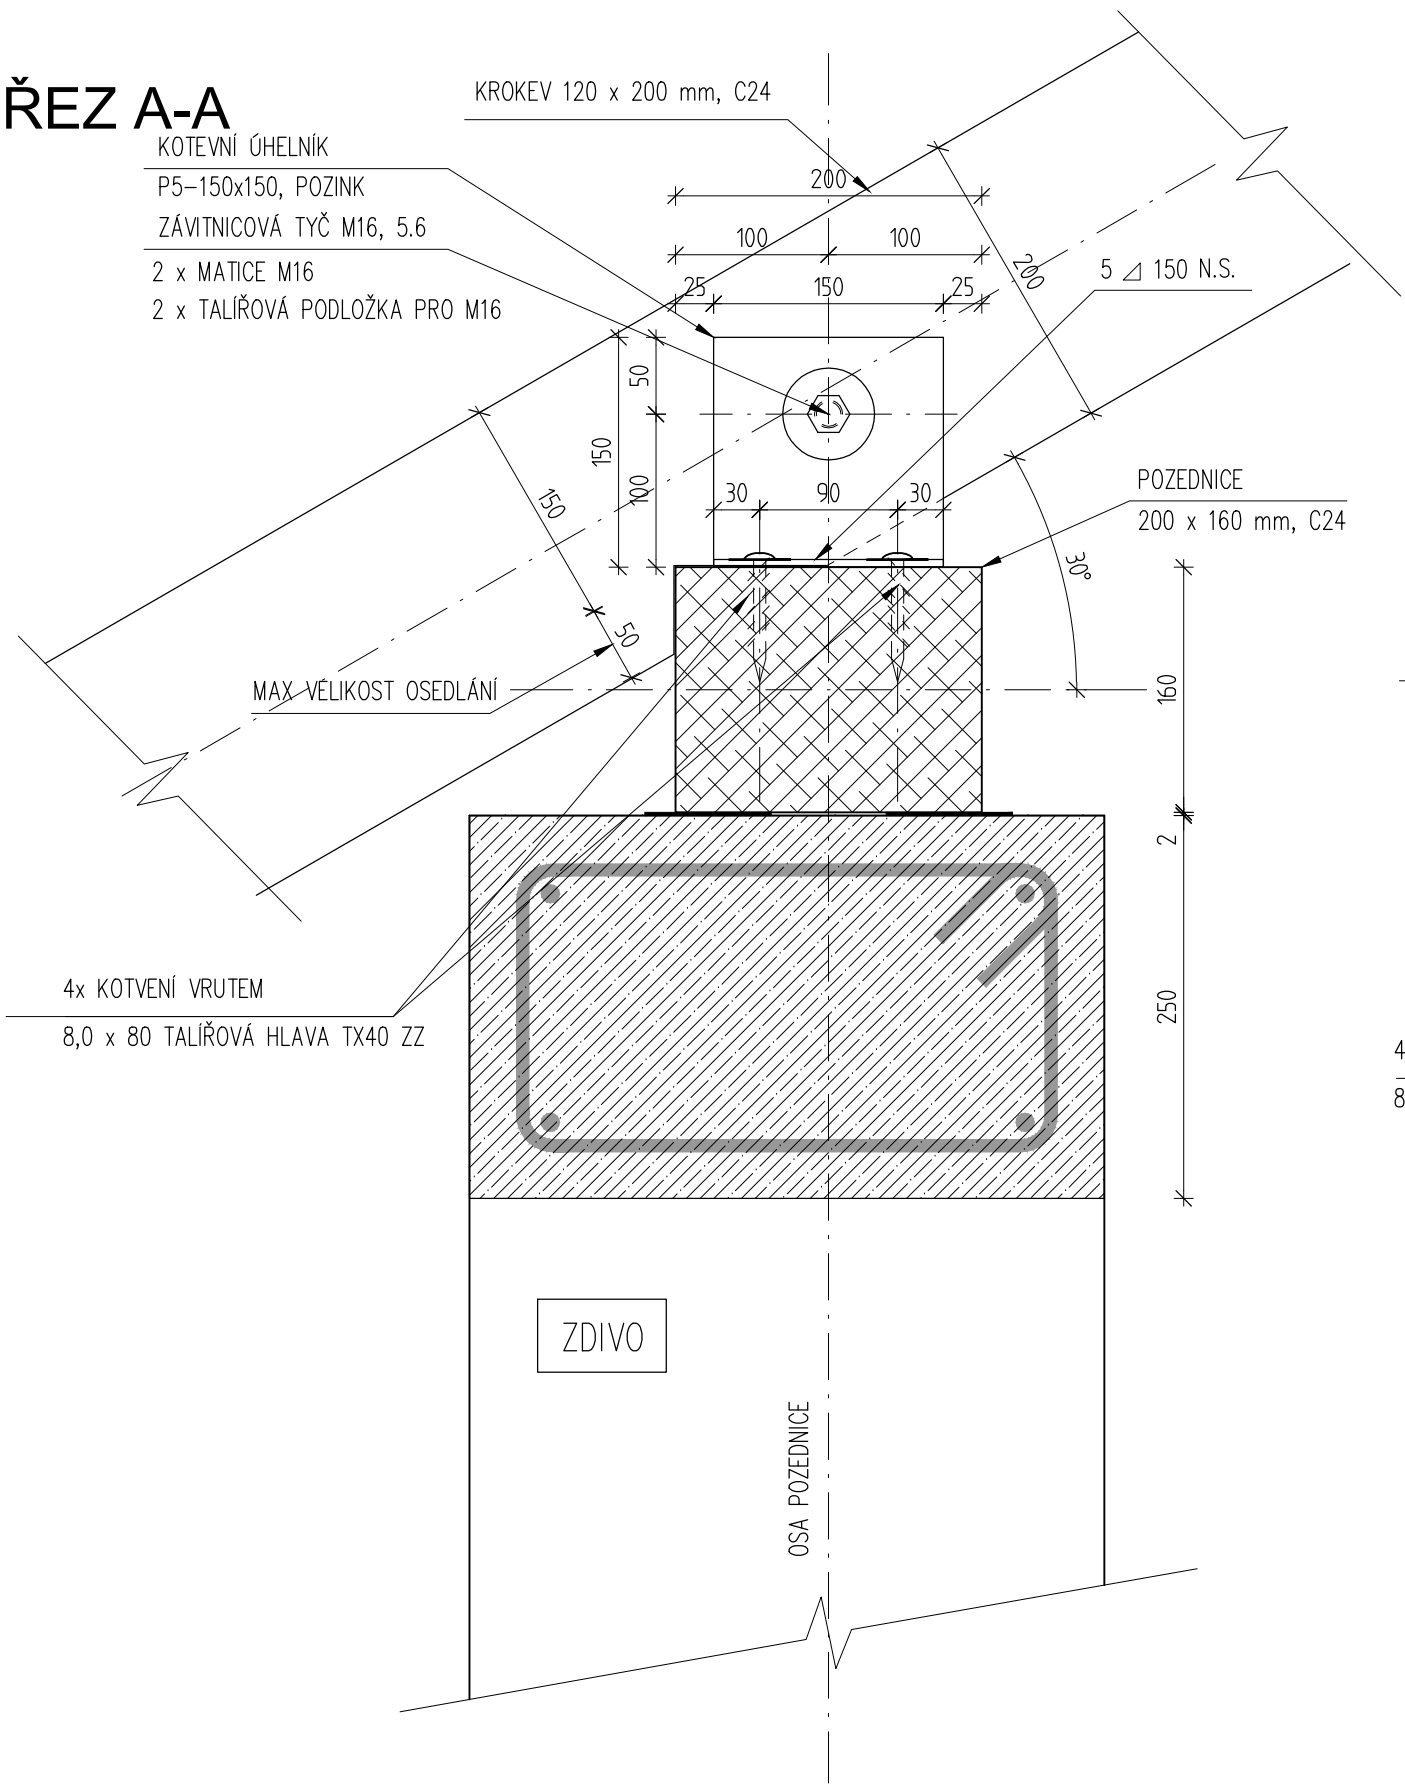

SVARY:  
STUPEŇ KVALITY SVARŮ - C DLE ČSN EN ISO 5817  
N.S. - NOSNÝ SVAR  
VÝROBNÍ SKUPINA - EXC2 DLE ČSN EN 1090-2

PŮDORYS

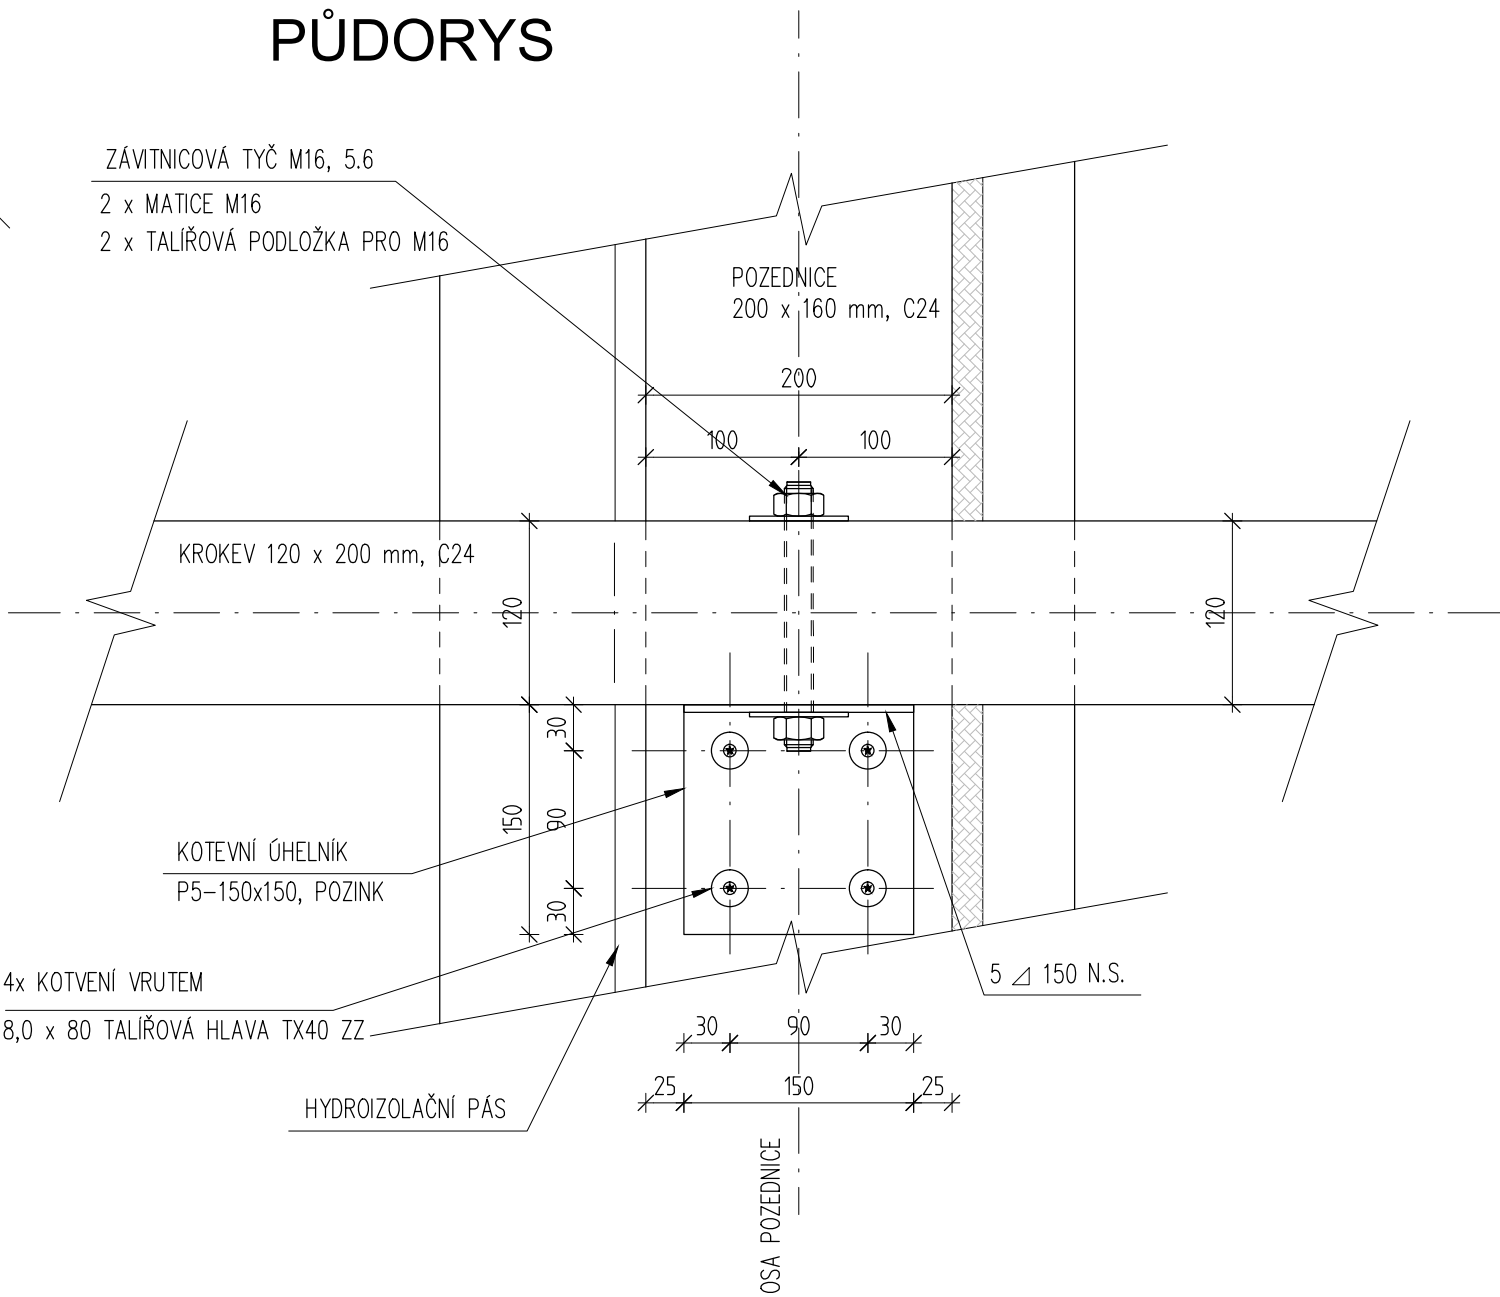

POZNÁMKA:  
NEDÍLNOU SOUČÁSTÍ DOKUMENTACE JE TECHNICKÁ ZPRÁVA A STATICKÉ POSOUZENÍ  
TENTO OBSAH JE VYHOTOVEN V RÁMCI DOKUMENTACE PRO PROVEDENÍ STAVBY

ZPRACOVATEL PROFESE: <div style="text-align: center;"> <b>CALCOLO s.r.o.</b>            Moskevská 687/26, 470 01 Česká Lípa         </div>			
KRESLIL: <div style="text-align: center;">Ing. Václav Herman</div>	PROJEKTANT: <div style="text-align: center;">Ing. Václav Herman</div>	KONTROLOVAL: <div style="text-align: center;">Ing. Václav Herman</div>	

OBSAH: KROV HLAVNÍ BUDOVY DETAIL 05 DETAIL KOTVENÍ KROKVÍ DO POZEDNICE				STUPEŇ: DPS
DATUM: 03.2021	MĚŘÍTKO: 1:5	FORMÁT: A3		REVIZE: 00

## DETAIL 06

NÁZEV STAVBY:


PACOV - OPRAVA (OBÁLKA BUDOVY, ČÁSTEČNÁ DEMOLICE)

ČÁST STAVBY:


KROV HLAVNÍ BUDOVY

## DETAIL KOTVENÍ SLOUPKŮ NA BAČKORU A KOTVENÍ BAČKORY

## POHLED BOČNÍ

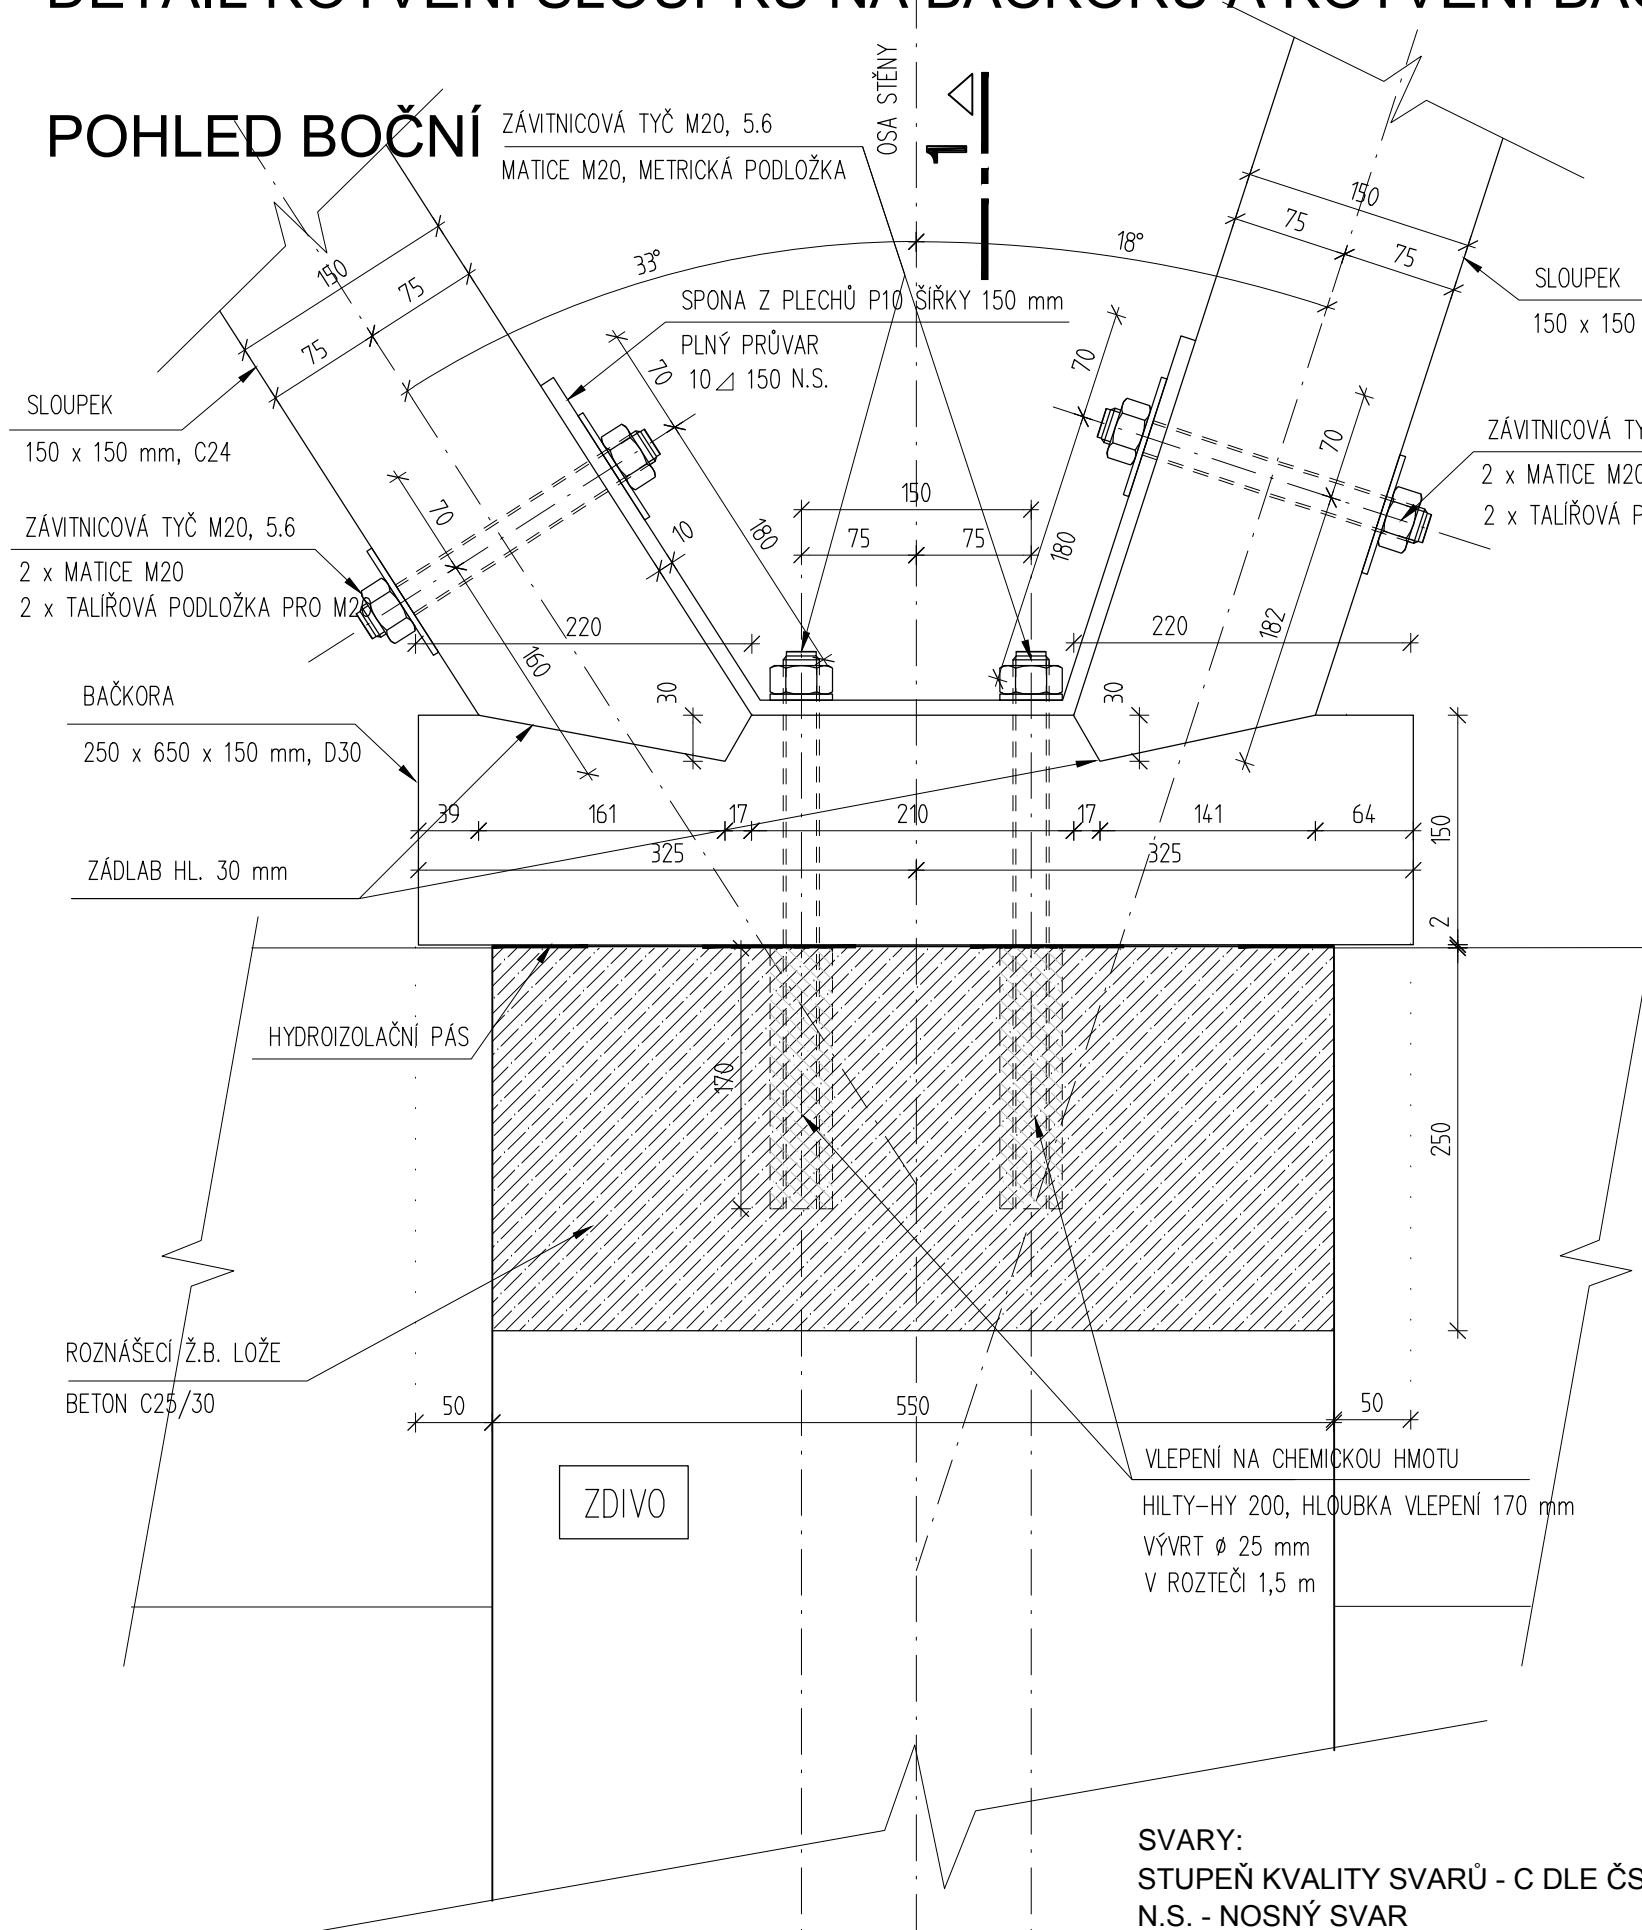

## ŘEZ 1-1

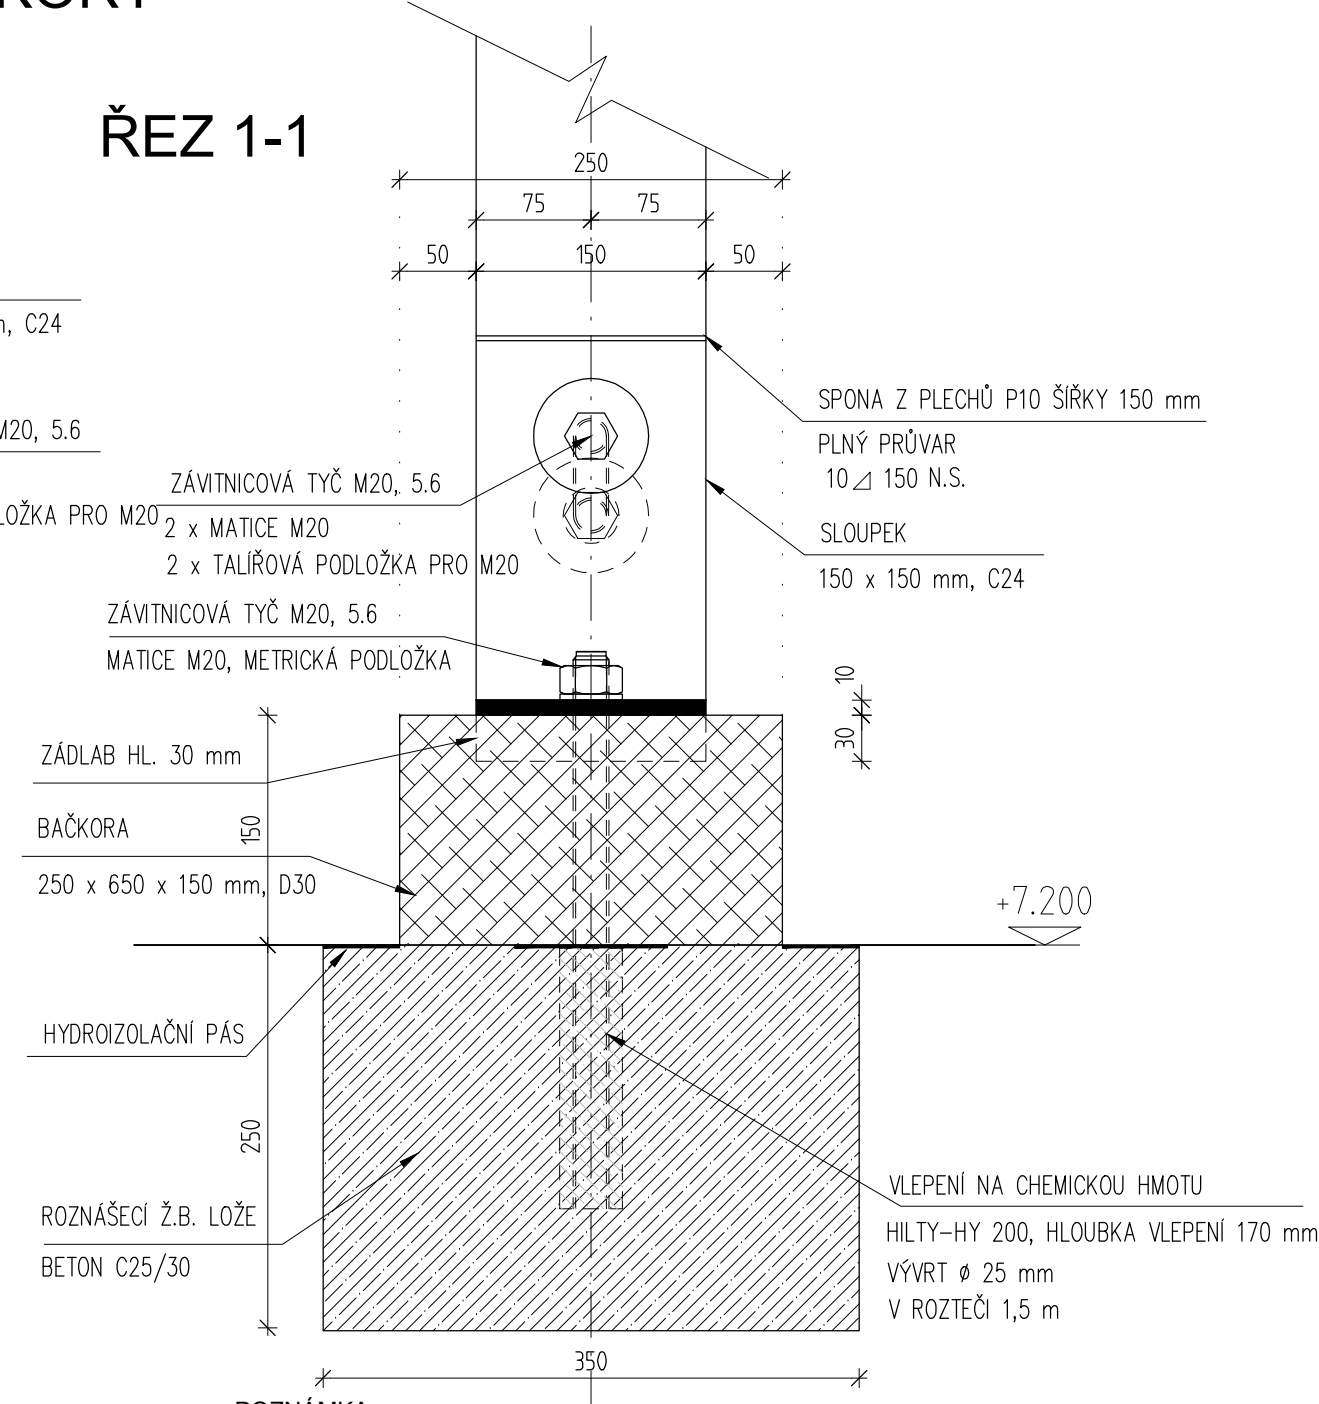

## POZNÁMKA:

NEDÍLNOU SOUČÁSTÍ DOKUMENTACE JE TECHNICKÁ ZPRÁVA A STATICKÉ POSOUZENÍ!  
TENTO OBSAH JE VYHOTOVEN V RÁMCI DOKUMENTACE PRO PROVEDENÍ STAVBY


ZPRACOVATEL PROFESE: <b>CALCOLO s.r.o.</b> Moskevská 687/26, 470 01 Česká Lípa		
KRESLIL: Ing. Václav Herman	PROJEKTANT: Ing. Václav Herman	KONTROLOVAL: Ing. Václav Herman

OBSAH: KROV HLAVNÍ BUDOVY DETAIL 06 DETAIL KOTVENÍ SLOUPKŮ NA BAČKORU A KOTVENÍ BAČKORY		STUPEŇ: DPS
DATUM: 03.2021	MĚŘITKO: 1:5	FORMÁT: A3
		REVIZE: 00


## DETAIL 07

## DETAIL HŘEBENOVÉHO KONTAKTU KROKVÍ

## POHLED BOČNÍ

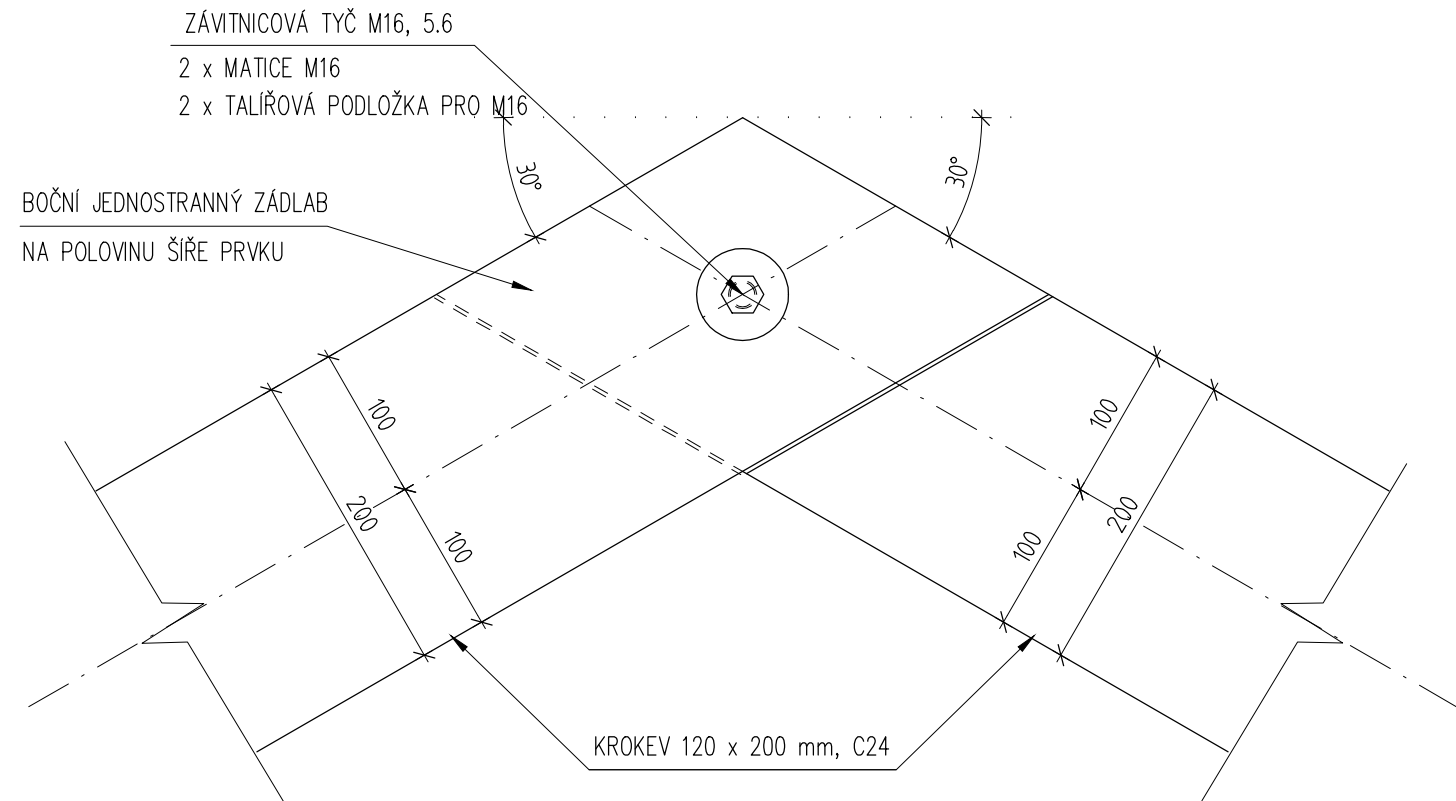

## ŘEZ 1-1

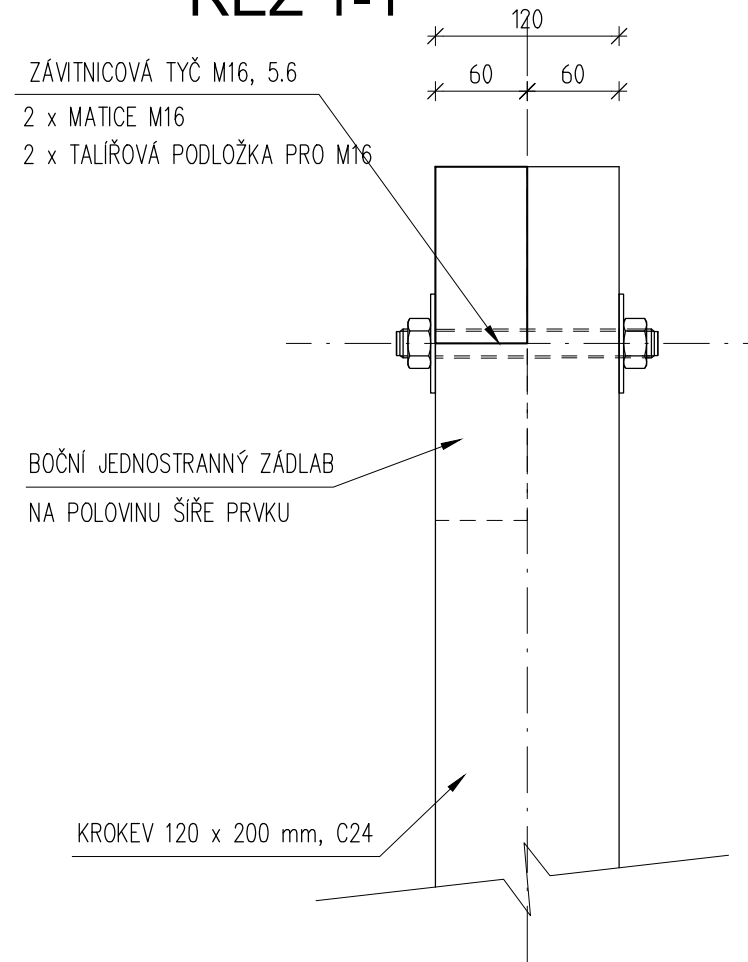

## POZNÁMKA:

NEDÍLNOU SOUČÁSTÍ DOKUMENTACE JE TECHNICKÁ ZPRÁVA A STATICKÉ POSOUZENÍ!  
TENTO OBSAH JE VYHOTOVEN V RÁMCI DOKUMENTACE PRO PROVEDENÍ STAVBY

ZPRACOVATEL PROFESE:			CALCOLO s.r.o. Moskevská 687/26, 470 01 Česká Lípa
KRESLIL:	PROJEKTANT:	KONTROLOVAL:	
Ing. Václav Herman	Ing. Václav Herman	Ing. Václav Herman	

OBSAH: KROV HLAVNÍ BUDOVY DETAIL 07 DETAIL HŘEBENOVÉHO KONTAKTU KROKVÍ				STUPEŇ: DPS
DATUM: 03.2021	MĚŘÍTKO: 1:5	FORMÁT: A3		REVIZE: 00

## DETAIL 08

NÁZEV STAVBY:



PACOV - OPRAVA (OBÁLKA BUDOVY, ČÁSTEČNÁ DEMOLICE)

ČÁST STAVBY:

KROV HLAVNÍ BUDOVY

DETAIL KONTAKTU VAZNICE, SLOUPKU A KLEŠTINY  
POHLED BOČNÍ

## ŘEZ 1-1

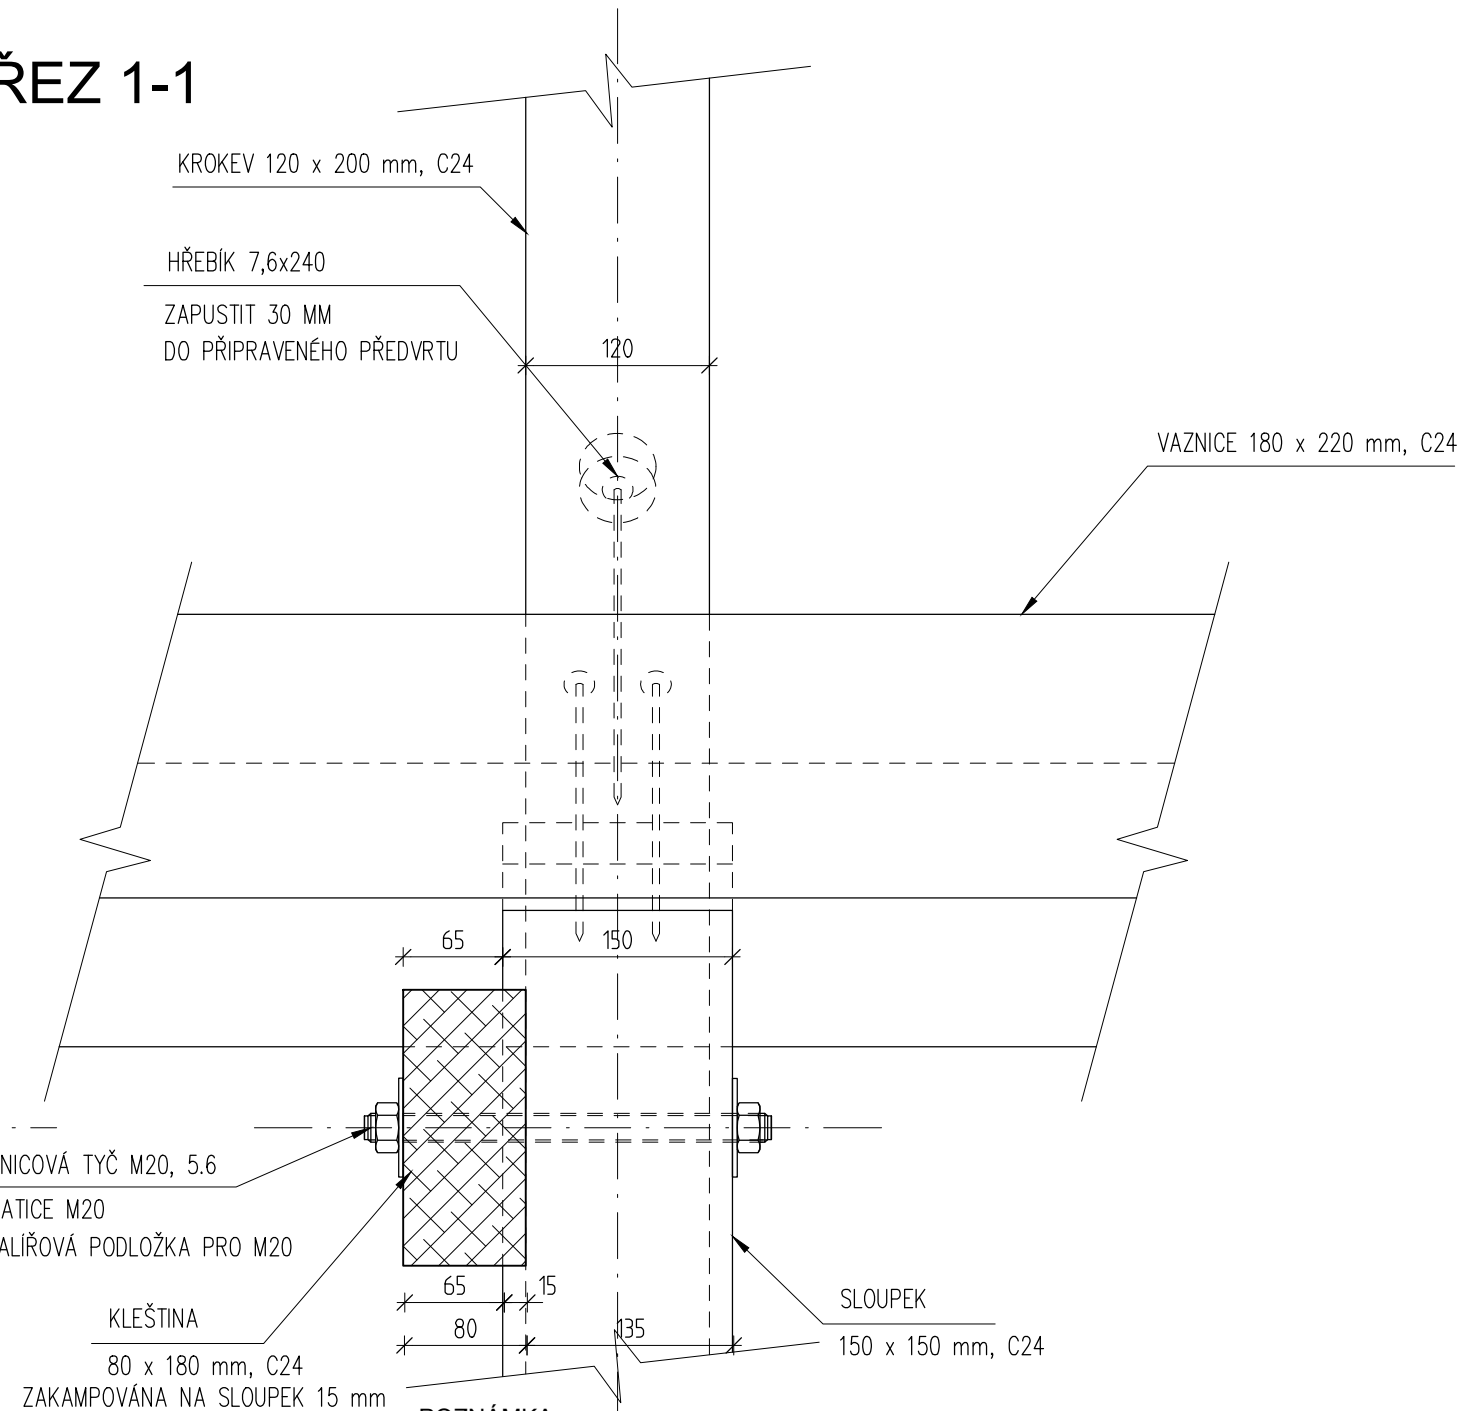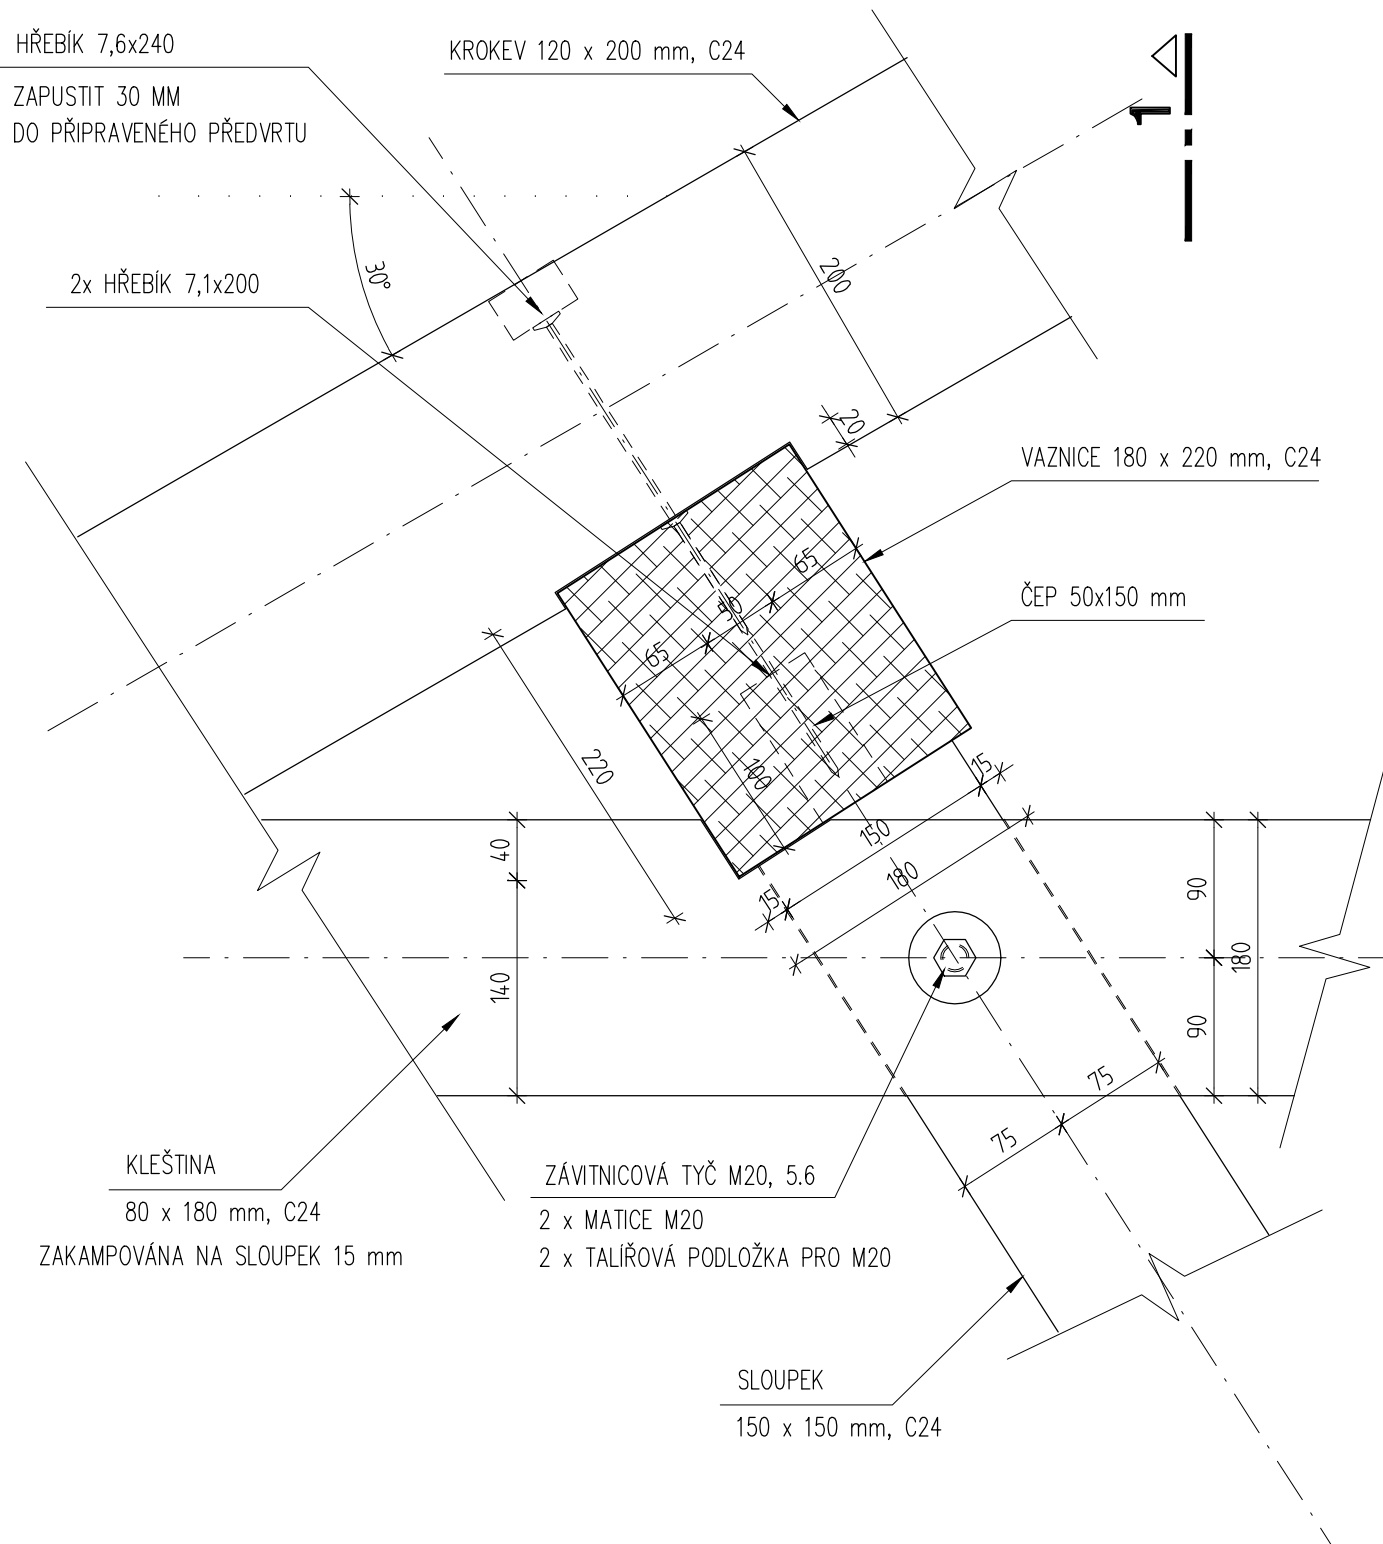

POZNÁMKA:  
NEDÍLNOU SOUČÁSTÍ DOKUMENTACE JE TECHNICKÁ ZPRÁVA A STATICKÉ POSOUZENÍ!  
TENTO OBSAH JE VYHOTOVEN V RÁMCI DOKUMENTACE PRO PROVEDENÍ STAVBY

ZPRACOVATEL PROFESÍ: CALCOLO s.r.o. Moskevská 687/26, 470 01 Česká Lípa		
KRESLIL: Ing. Václav Herman	PROJEKTANT: Ing. Václav Herman	KONTROLOVAL: Ing. Václav Herman


OBSAH: KROV HLAVNÍ BUDOVY DETAIL 08 DETAIL KONTAKTU VAZNICE, SLOUPKU A KLEŠTINY		STUPEŇ: DPS	
DATUM: 03.2021	MĚŘÍTKO: 1:5	FORMÁT: A3	REVIZE: 00

DETAIL 09

DETAIL KONTAKTU KROKVE A KLEŠTINY  
POHLED BOČNÍ

NÁZEV STAVBY:  
PACOV - OPRAVA (OBÁLKA BUDOVY, ČÁSTEČNÁ DEMOLICE)

ČÁST STAVBY:  
KROV HLAVNÍ BUDOVY

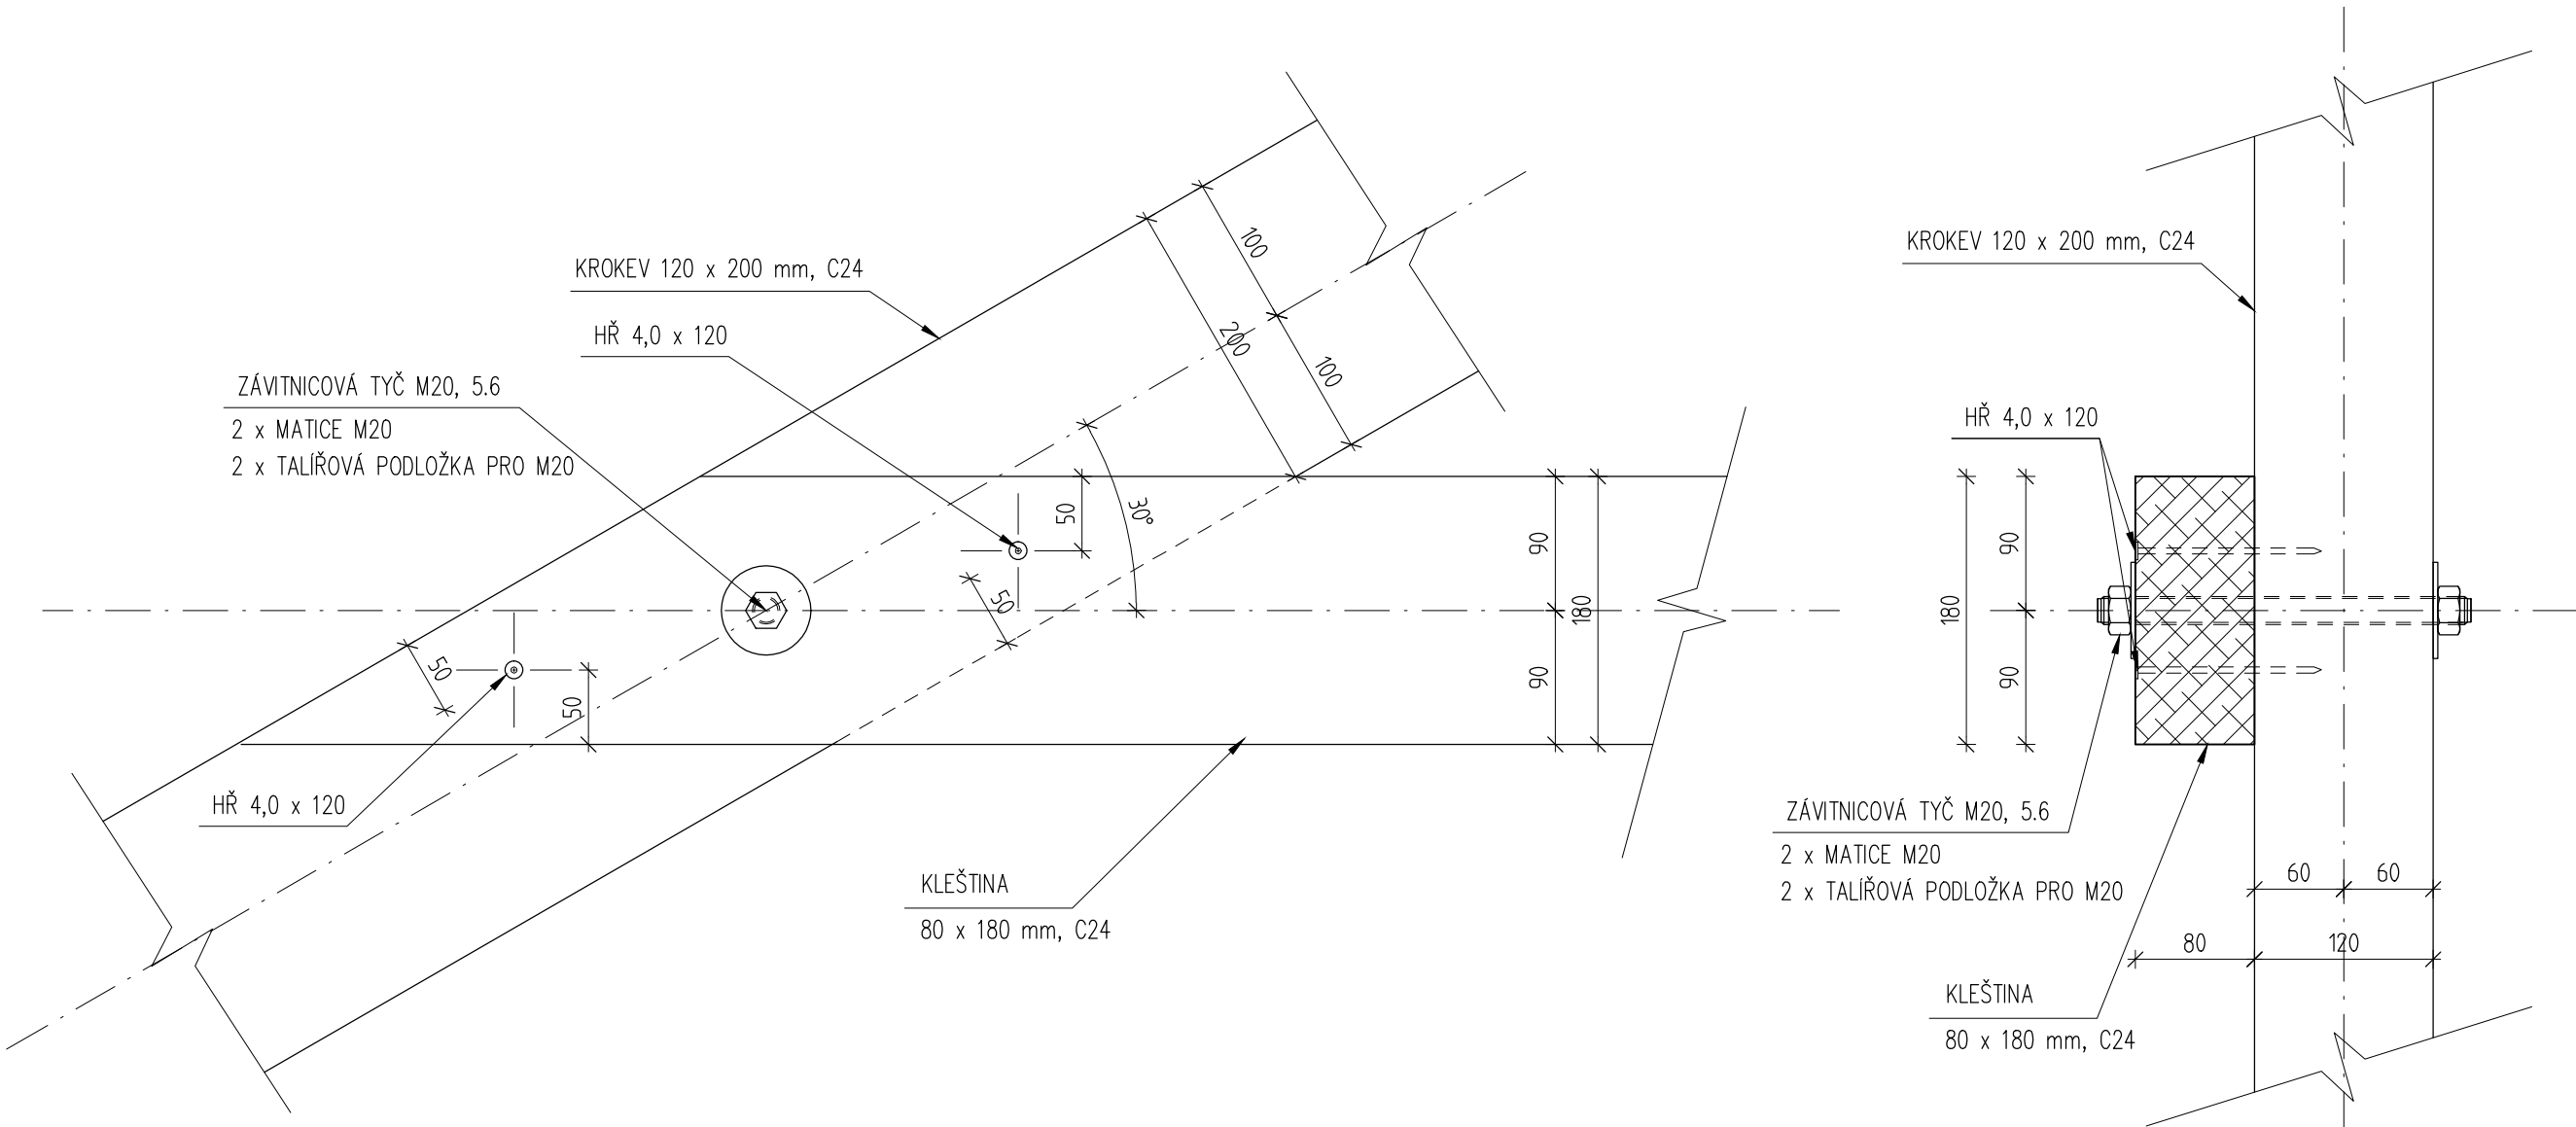


POZNÁMKA:  
NEDÍLNOU SOUČÁSTÍ DOKUMENTACE JE TECHNICKÁ ZPRÁVA A STATICKÉ POSOUZENÍ!  
TENTO OBSAH JE VYHOTOVEN V RÁMCI DOKUMENTACE PRO PROVEDENÍ STAVBY

ZPRACOVATEL PROFESE:			
CALCOLO s.r.o. Moskevská 687/26, 470 01 Česká Lípa			
KRESLIL:	PROJEKTANT:	KONTROLOVAL:	
Ing. Václav Herman	Ing. Václav Herman	Ing. Václav Herman	

OBSAH:				STUPEŇ: DPS
KROV HLAVNÍ BUDOVY				
DETAIL 09				
DETAIL KONTAKTU KROKVE A KLEŠTINY				
DATUM:	MĚŘÍTKO:	FORMÁT:		REVIZE:
03.2021	1:5	A3		00

## DETAIL 10

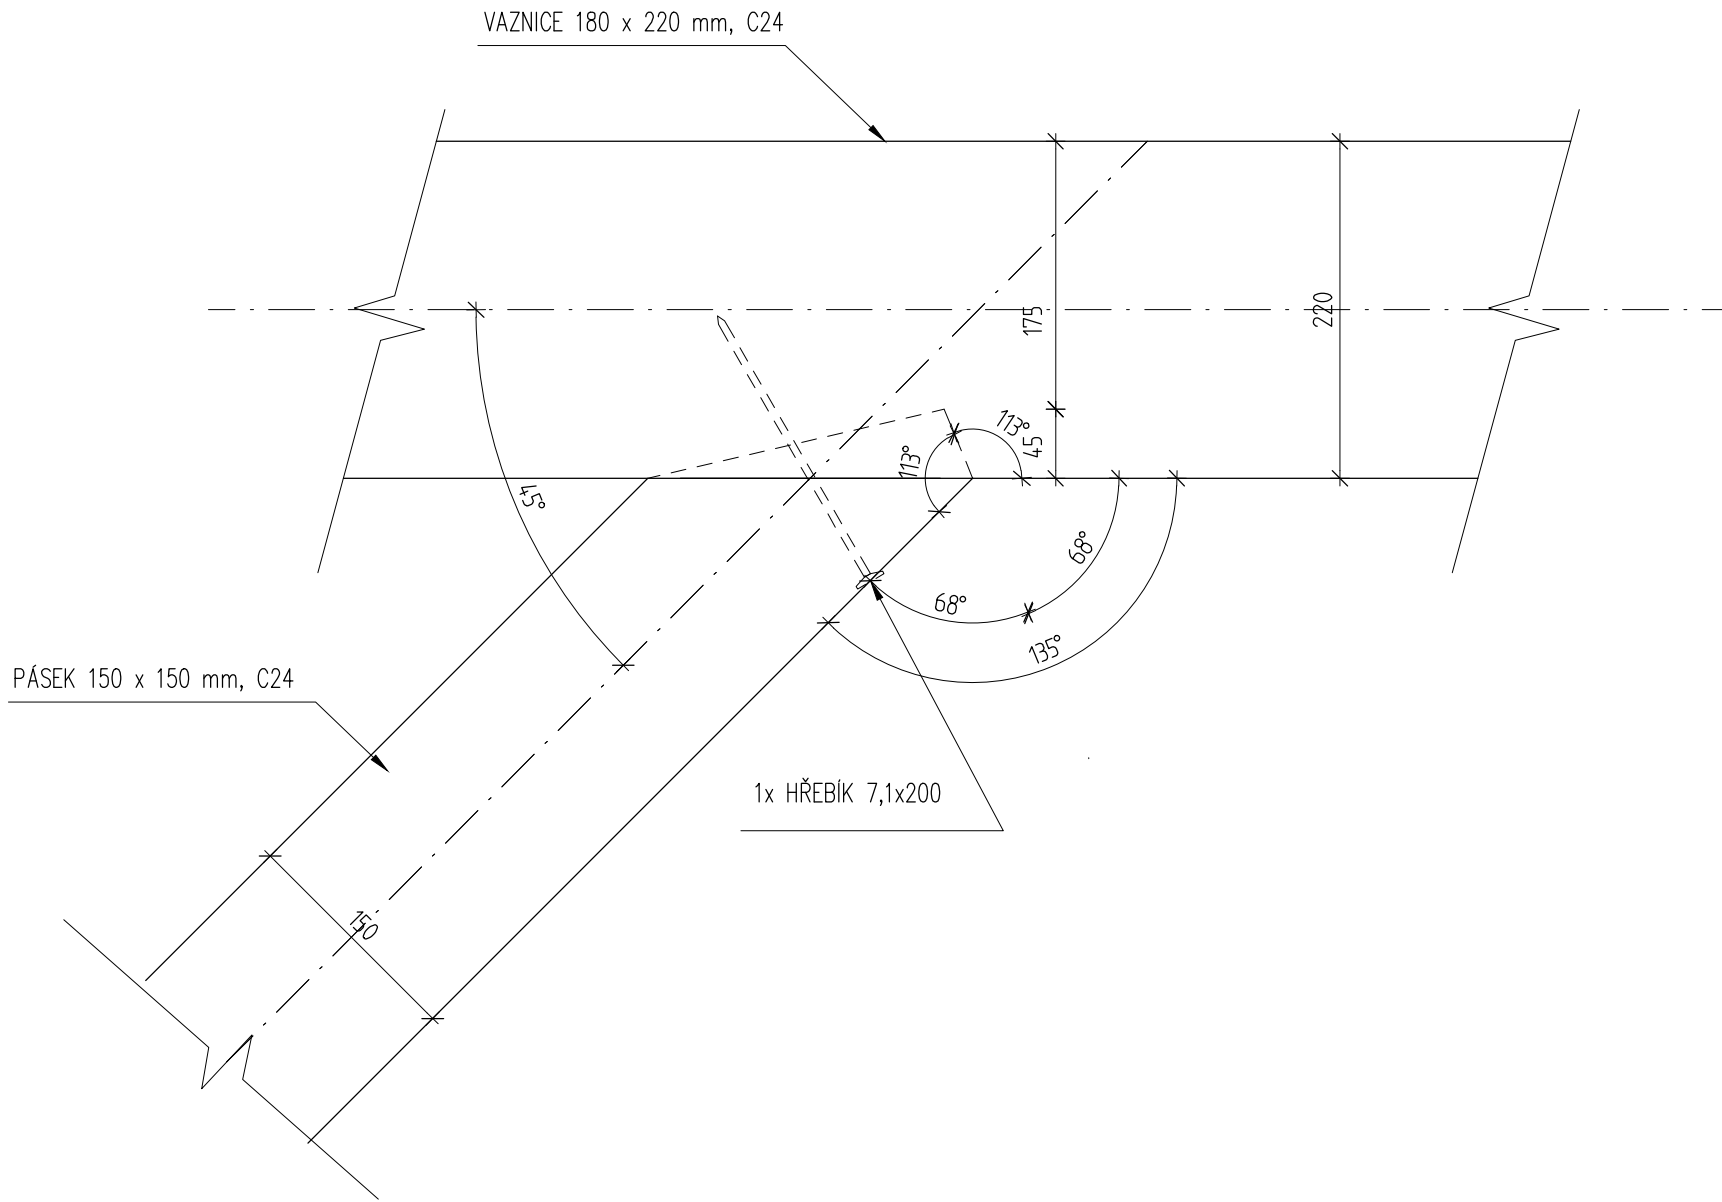NÁZEV STAVBY:  
PACOV - OPRAVA (OBÁLKA BUDOVY, ČÁSTEČNÁ DEMOLICE)ČÁST STAVBY:  
KROV HLAVNÍ BUDOVYDETAIL KONTAKTU PÁSKU A VAZNICE S JEDNODUCHÝM ZAPUŠTĚNÍM  
POHLED BOČNÍ

POZNÁMKA: KOTVENÍ DO SLOUPKU ANALOGICKY

POZNÁMKA:  
NEDÍLNOU SOUČÁSTÍ DOKUMENTACE JE TECHNICKÁ ZPRÁVA A STATICKÉ POSOUZENÍ!  
TENTO OBSAH JE VYHOTOVEN V RÁMCI DOKUMENTACE PRO PROVEDENÍ STAVBY

ZPRACOVATEL PROFESE:			C\LCOLO s.r.o. Moskevská 687/26, 470 01 Česká Lípa
KRESLIL:	PROJEKTANT:	KONTROLOVAL:	
Ing. Václav Herman	Ing. Václav Herman	Ing. Václav Herman	

OBSAH:			KROV HLAVNÍ BUDOVY DETAIL 10 DETAIL KONTAKTU PÁSKU A VAZNICE S JEDNODUCHÝM ZAPUŠTĚNÍM	STUPEŇ: DPS
DATUM:	MĚŘÍTKO:	FORMÁT:		
03.2021	1:5	A3		REVIZE: 00