


Informativní zákres sítí **plynu** k žádosti 26266479

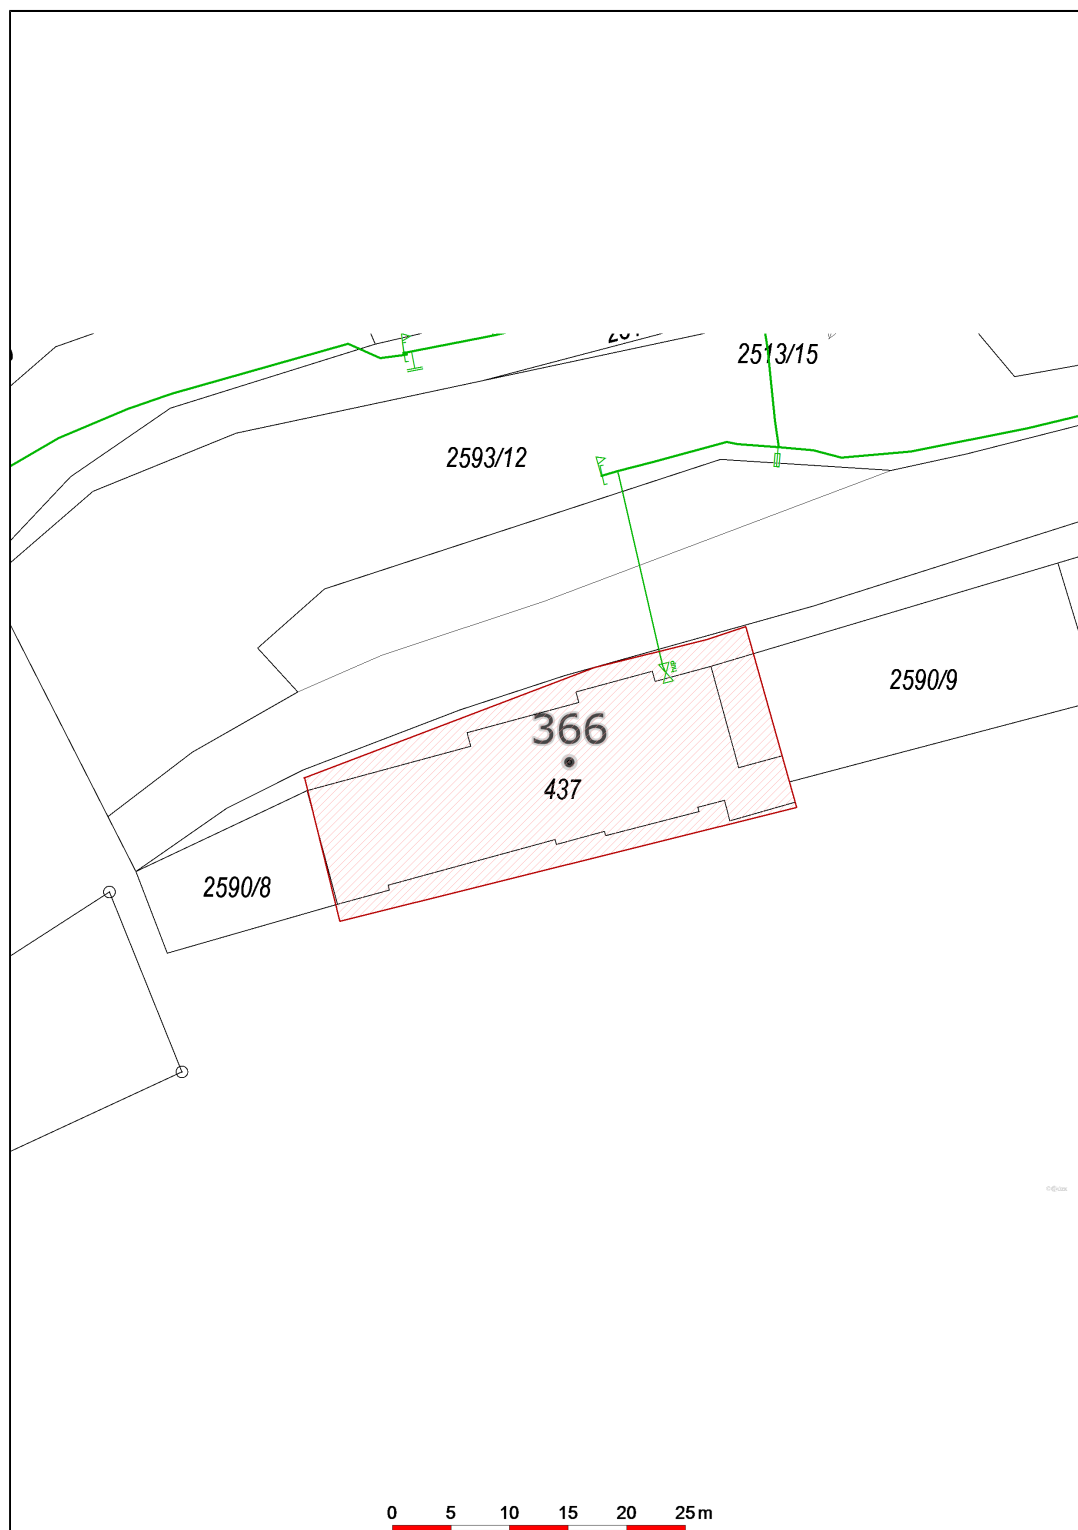

Datum 06.09.2023

eg·d

001

EG.D, a.s.
Lidická 1873/36, Černá Pole, 602 00 Brno