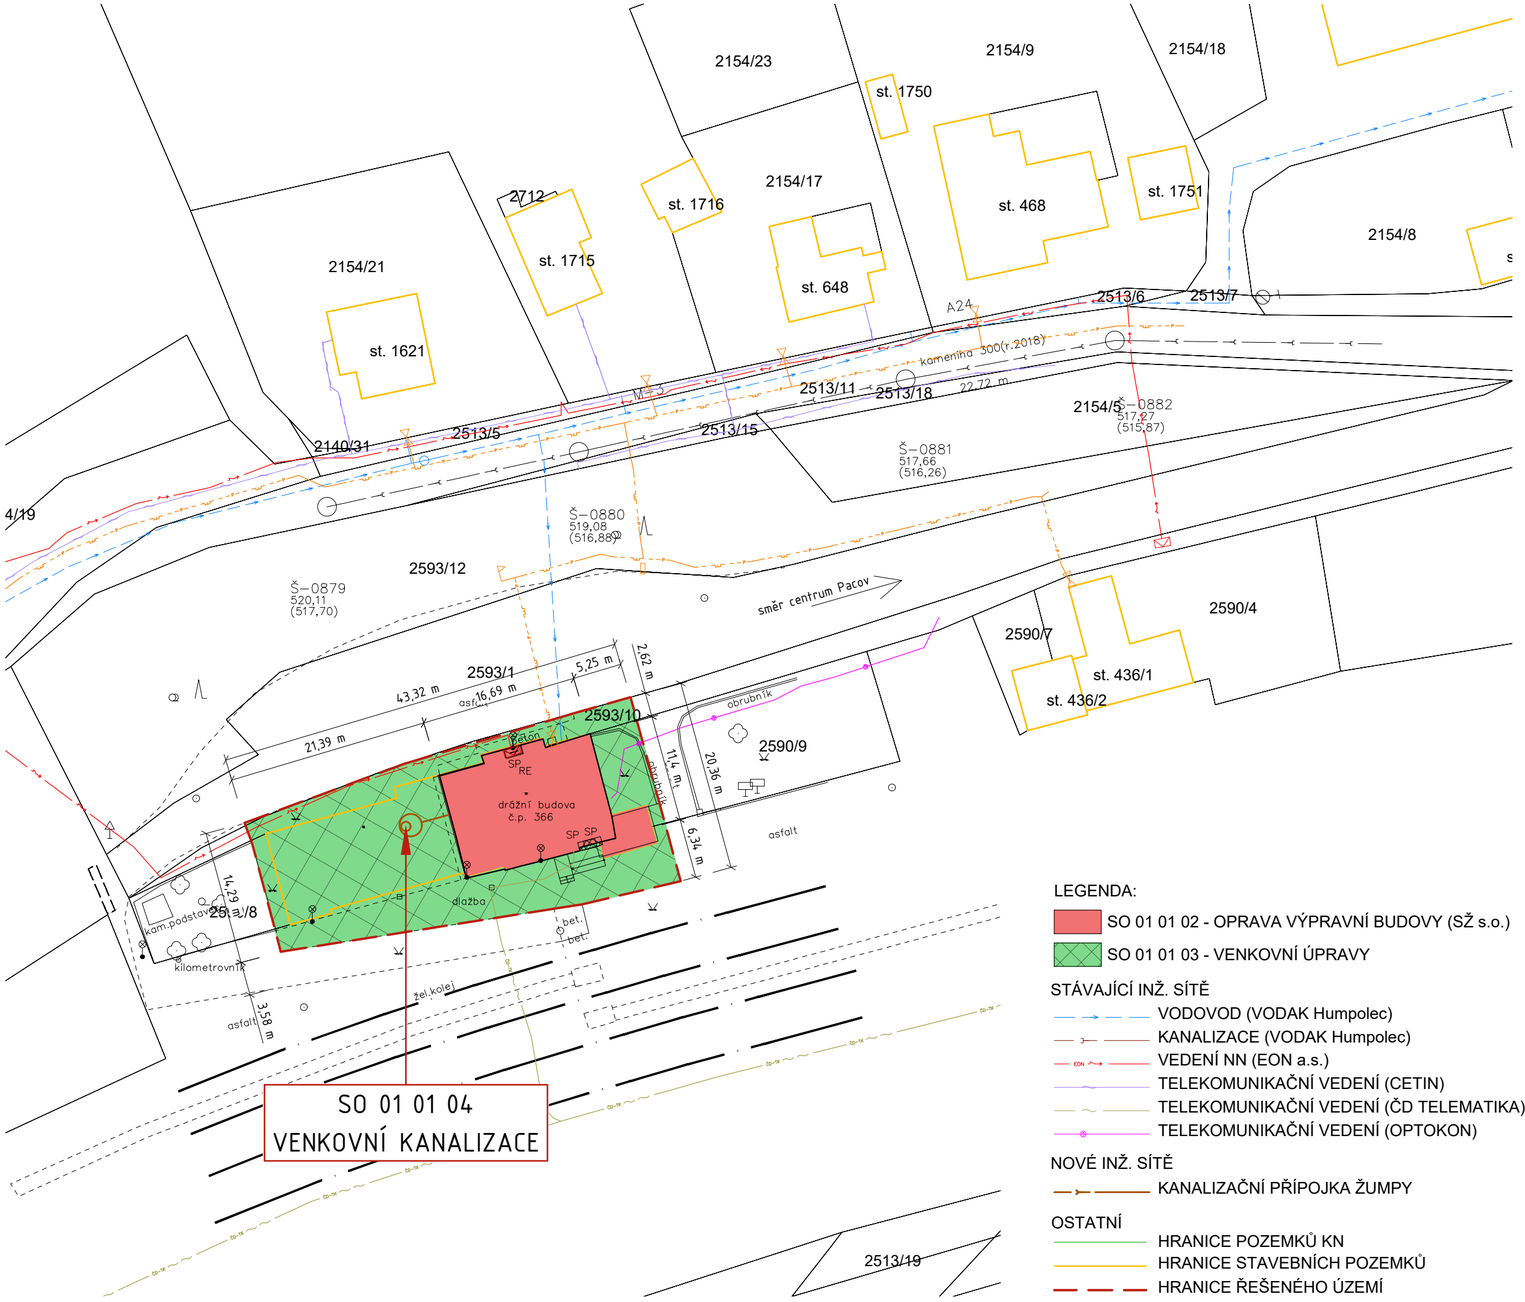

LEGENDA:

- SO 01 01 02 - OPRAVA VÝPRAVNÍ BUDOVY (SŽ s.o.)
- SO 01 01 03 - VENKOVNÍ ÚPRAVY

STÁVAJÍCÍ INŽ. SÍTĚ

- VODOVOD (VODAK Humpolec)
- KANALIZACE (VODAK Humpolec)
- VEDENÍ NN (EON a.s.)
- TELEKOMUNIKAČNÍ VEDENÍ (CETIN)
- TELEKOMUNIKAČNÍ VEDENÍ (ČD TELEMATIKA)
- TELEKOMUNIKAČNÍ VEDENÍ (OPTOKON)

NOVÉ INŽ. SÍTĚ

- KANALIZAČNÍ PŘÍPOJKA ŽUMPY

OSTATNÍ

- HRANICE POZEMKŮ KN
- HRANICE STAVEBNÍCH POZEMKŮ
- HRANICE ŘEŠENÉHO ÚZEMÍ

POZEMKY DOTČENÉ STAVBOU

Č.poz.	k.ú.	Vlastník pozemku	LV	Druh pozemku
st. 437	Pacov [717215]	ČR, SŽ s.o.	995	zastavěná plocha a nádvoří
2590/1	Pacov [717215]	České dráhy, a.s.,	2922	ostatní plocha
2590/8	Pacov [717215]	Město Pacov	10001	ostatní plocha
2590/9	Pacov [717215]	Město Pacov	10001	ostatní plocha
2593/1	Pacov [717215]	Kraj Vysočina, rajská správa a údržba silnic Vysočiny, příspěvková organizace	2702	ostatní plocha
2593/10	Pacov [717215]	Město Pacov	10001	ostatní plocha

Pozn.: Výška hřebenu = +11,750 m

OZN.	POPIS REVIZE	AUTOR	DATUM

± 0,000 = 512,250 m n. m.

Souřadný systém: S-JTSK
Výškový systém: Bpv

NÁZEV AKCE:
PACOV - OPRAVA (OBÁLKA BUDOVY, ČÁSTEČNÁ DEMOLICE)

ADRESA STAVBY:
Nádraží 366, 395 01 Pacov

SO:
SO 01 01 02

INVESTOR:
Správa železnic, státní organizace
Dlážděná 1003/7, 110 00 Praha 1
IČ: 70994234

Č. ZAKÁZKY:
2020-005

PARÉ:

DATUM:
04/2020

GENERÁLNÍ PROJEKTANT:
DigiTry Art Technologies s.r.o.
Davídkova 675/76, 182 00 Praha 8
IČ: 01930249

HLAVNÍ PROJEKTANT:
Ing. Jiří Krejčí

PROJEKTANT ČÁSTI:
DigiTry Art Technologies s.r.o.
Davídkova 675/76, 182 00 Praha 8
IČ: 01930249

ZODPOVĚDNÝ PROJEKTANT ČÁSTI:
Ing. Martin Hulan (ČKAIT - 0013781)
VYPRACOVAL:
Ing. Jiří Krejčí

STUPEŇ:
DOKUMENTACE PRO PROVÁDĚNÍ STAVBY DPS

ČÁST:
ARCHITEKTONICKO-STAVEBNÍ

NÁZEV PŘÍLOHY:
KOORDINAČNÍ SITUACE

INDEX ČÁSTI: C
REVIZE: ---
FORMÁT: 550x297 mm
MĚŘÍTKO: 1:500 m

Č. PŘÍLOHY:
C.02