


Hlavní ochranná přípojnice-hlavní pospojování (HOP)

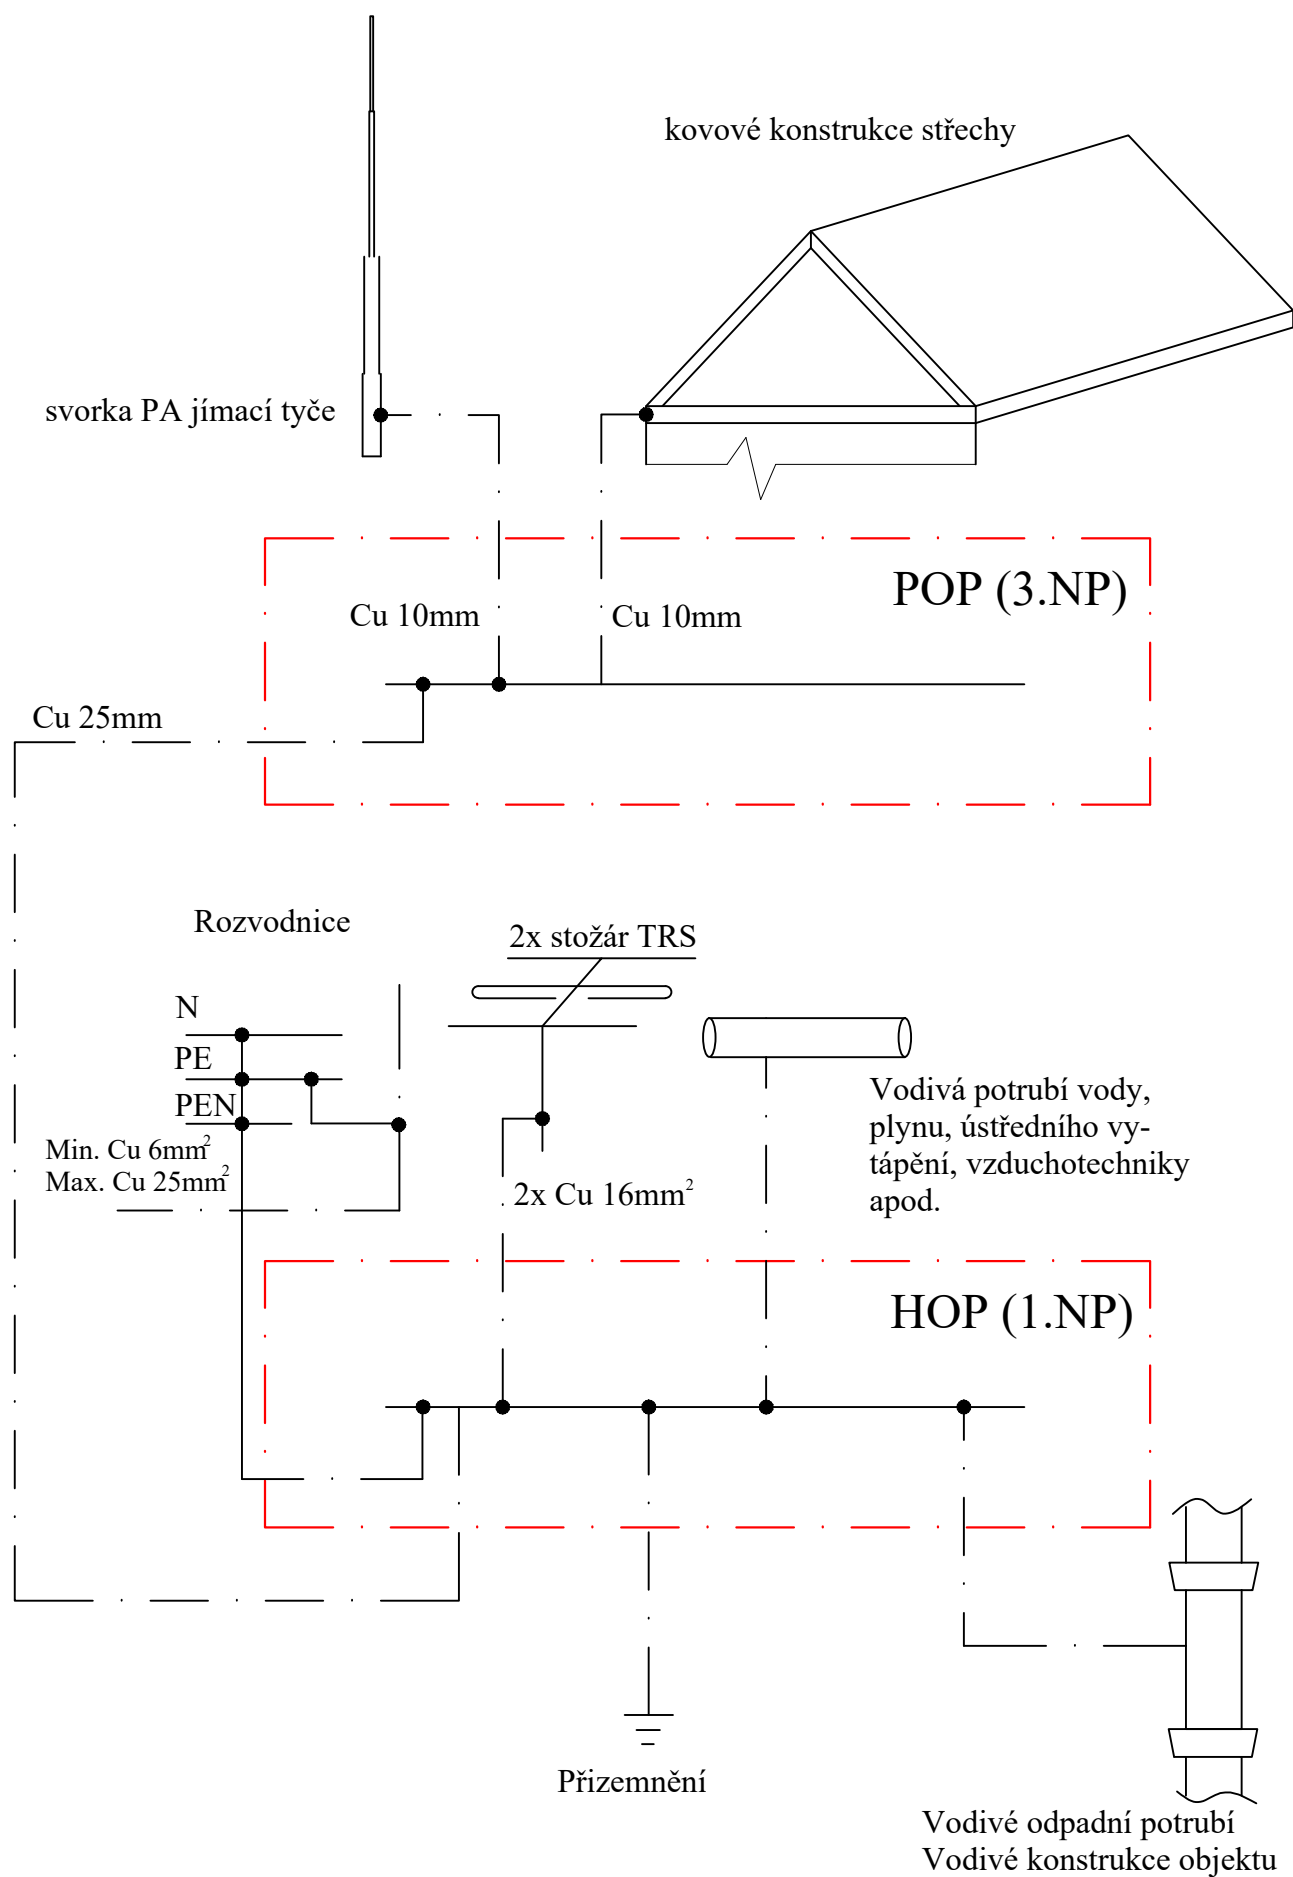

Výkres nezvětšujte a nepřeměřujte. Nesrovnalosti konzultujte s projektantem.

OZN.	POPIS REVIZE	AUTOR	DATUM

± 0,000 = 512,250 m n. m.		Souřadný systém: S-JTSI Výškový systém: Bpv	
NÁZEV AKCE:		ADRESA STAVBY:	
PACOV - OPRAVA (OBÁLKA BUDOVY, ČÁSTEČNÁ DEMOLICE)		Nádraží 366, 395 01 Pacov	
		SO:	PS:
		SO 01 01 02	PS 01 01 02
INVESTOR:		Č. ZAKÁZKY:	PARÉ:
Správa železnic, státní organizace		2020-005	
Dlážděná 1003/7, 110 00 Praha 1		DATUM:	
IČ: 70994234		03/2021	
GENERÁLNÍ PROJEKTANT:		AUTORIZOVAL:	
>TAT		Ing. Martin Hulan (ČKAIT - 0013781)	
Dávkova 675/76, 182 00 Praha 8		HLAVNÍ PROJEKTANT:	
IČ: 01930249		Ing. Jiří Krejčí	
PROJEKTANT ČÁSTI:		ZODPOVĚDNÝ PROJEKTANT ČÁSTI:	
PMR elektro s.r.o.		Ing. Jaroslav Janeček	
U Hellady 697/4, 140 00 Praha 4		VYPRACOVAL:	
info@pmr.cz		Václav Procházka	
www.pmr.cz			
STUPEŇ:		ČÁST:	
DOKUMENTACE PRO PROVÁDĚNÍ STAVBY		TECHNICKÉ ZAŘÍZENÍ BUDOV	
DPS			
NÁZEV PŘÍLOHY:		INDEX ČÁSTI:	REVIZE:
HOP schéma		D.1.4.1	-
		FORMÁT:	MĚŘÍTKO:
		A1	1:50
		Č. PŘÍLOHY:	
		08	