




VÝKRES SESTAVY KROVU

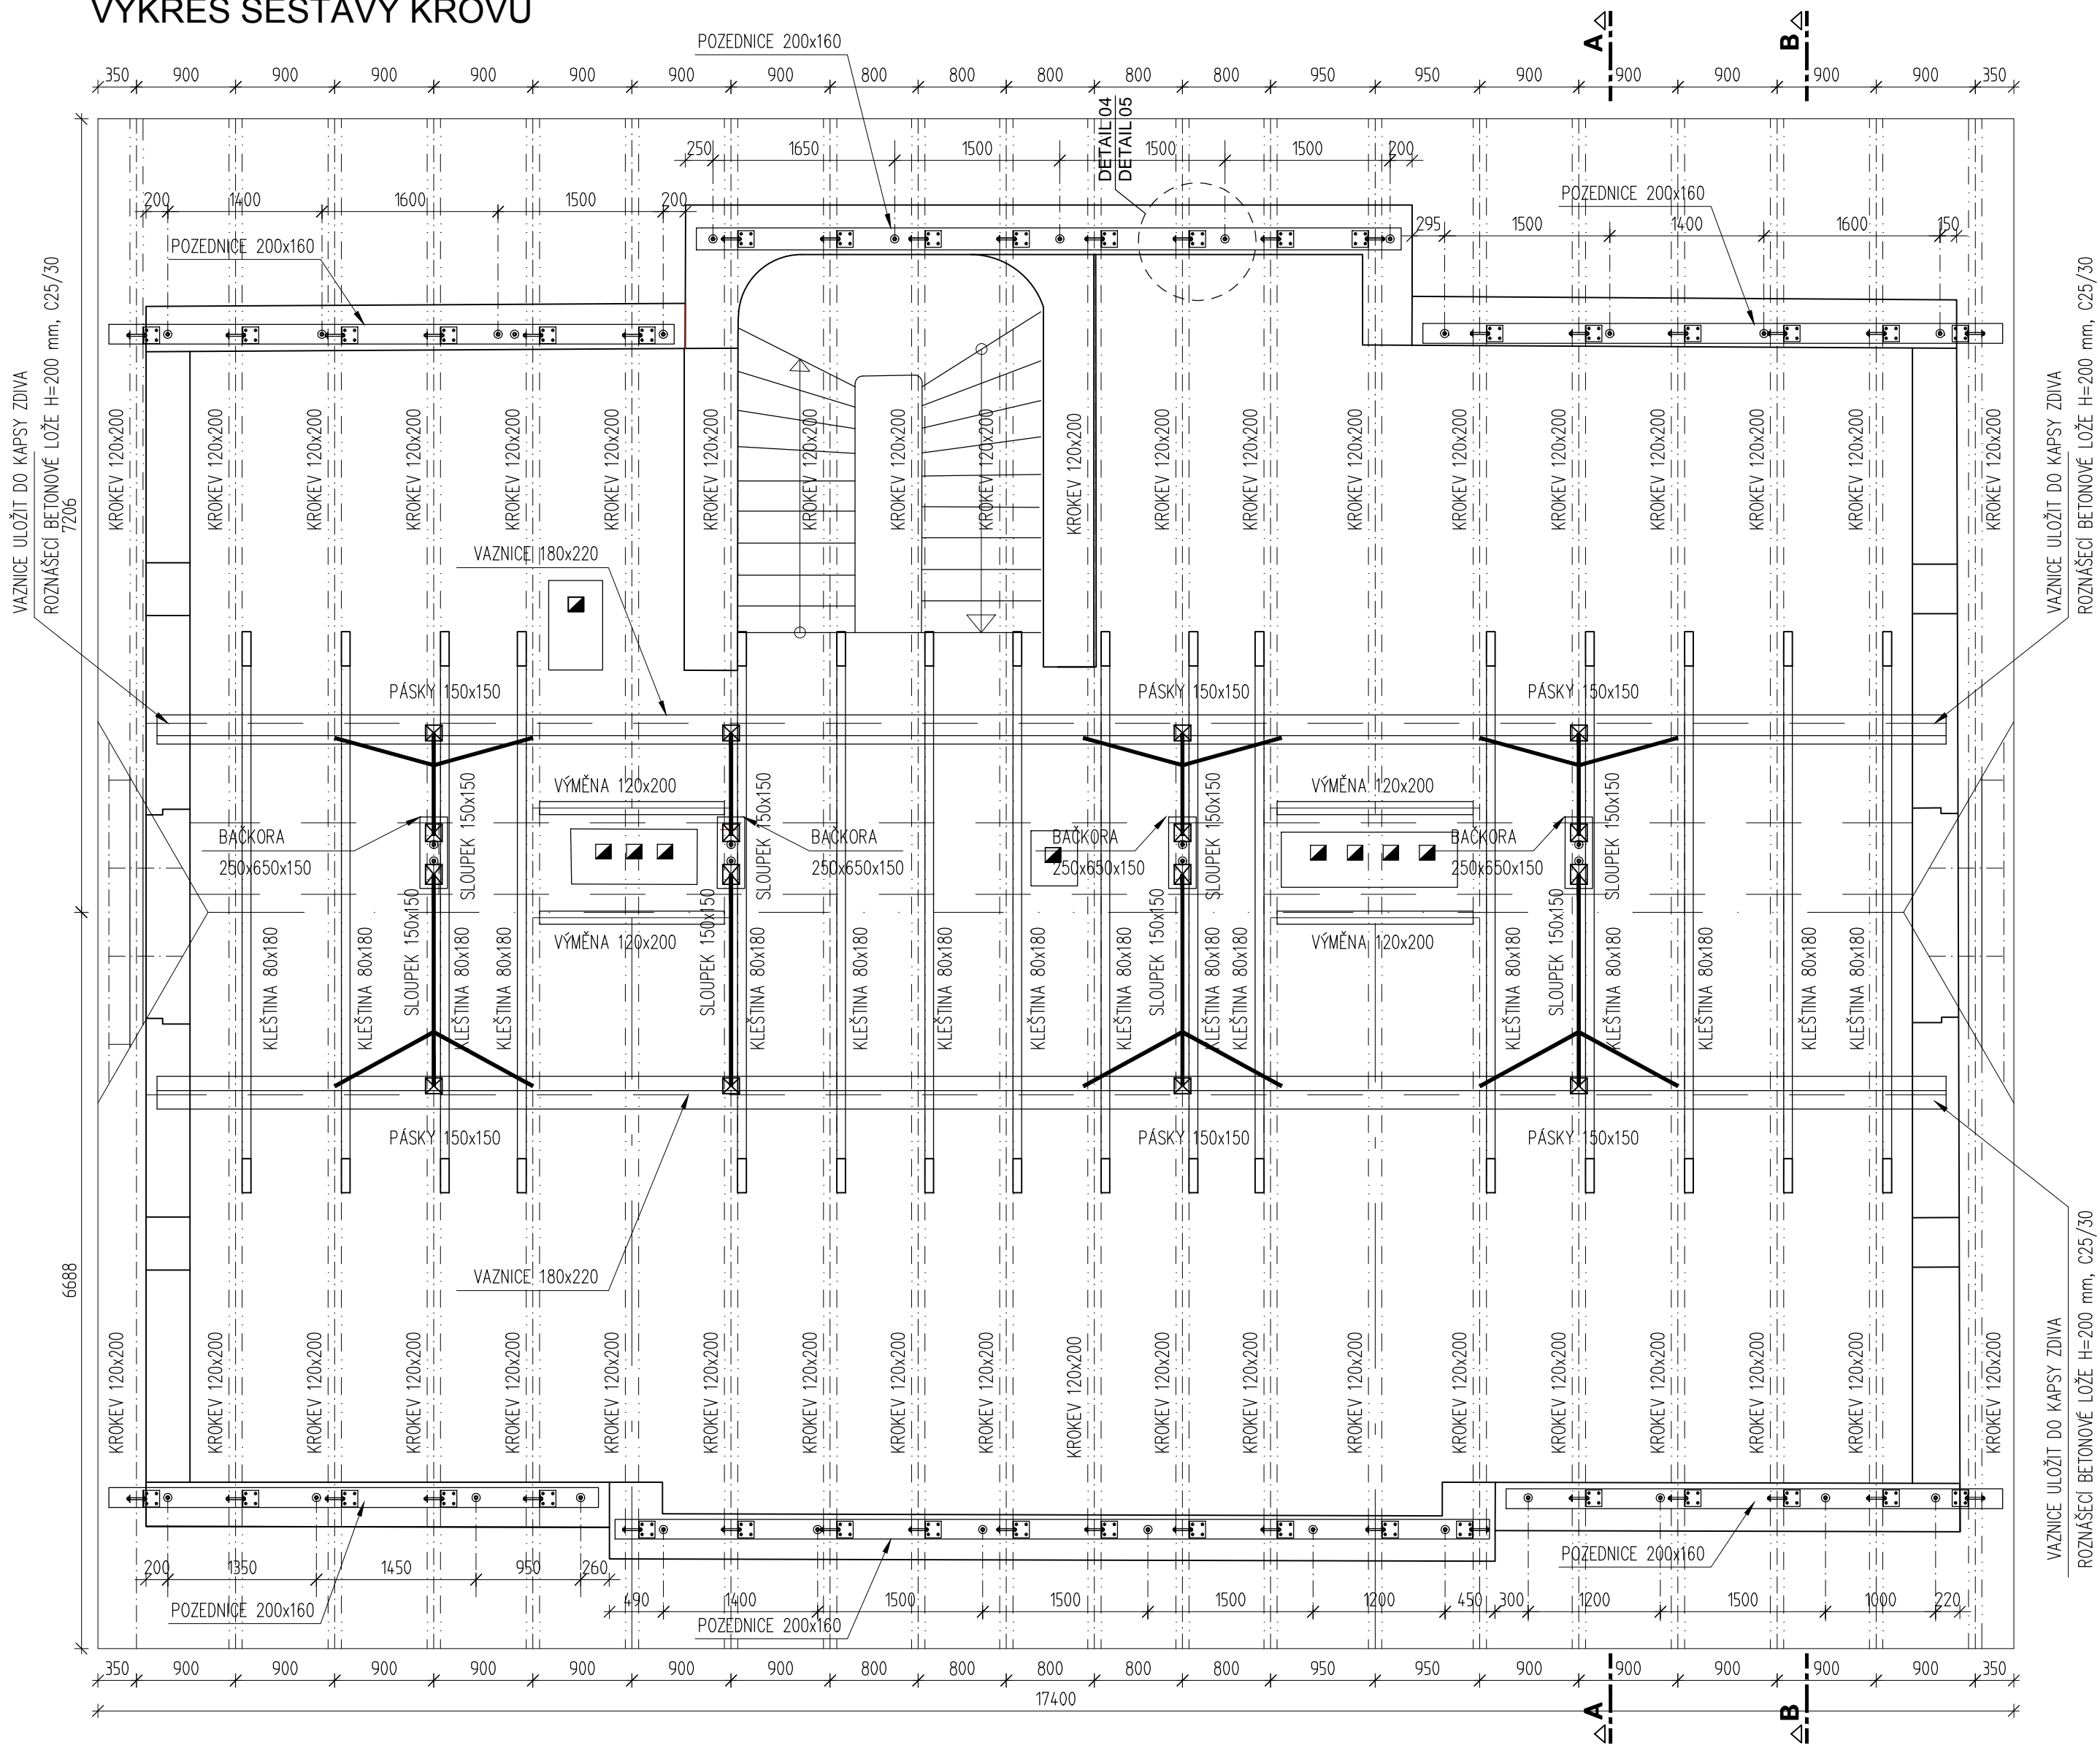

ŘEZ A-A

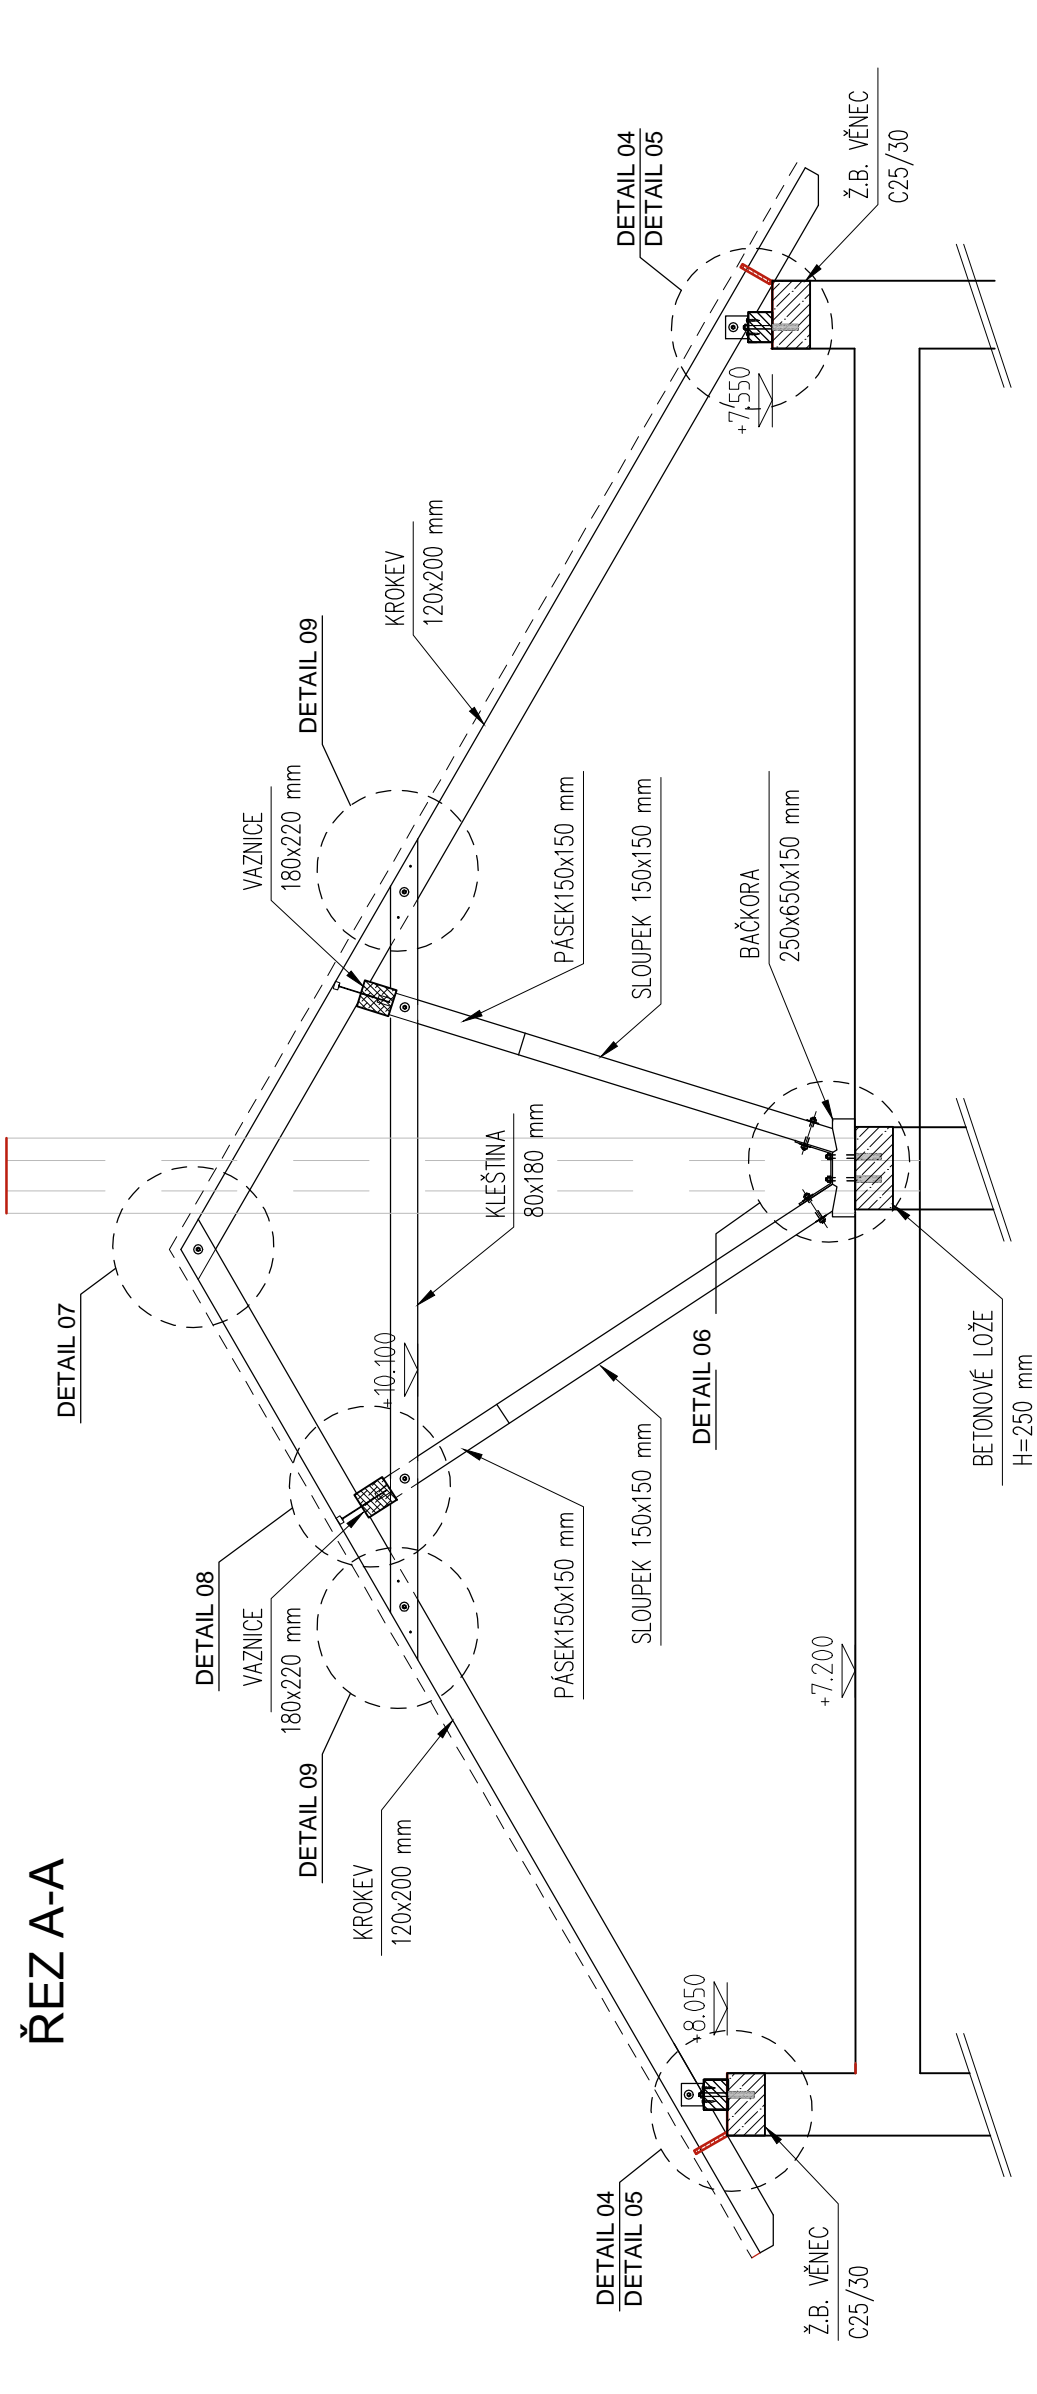

ŘEZ B-B

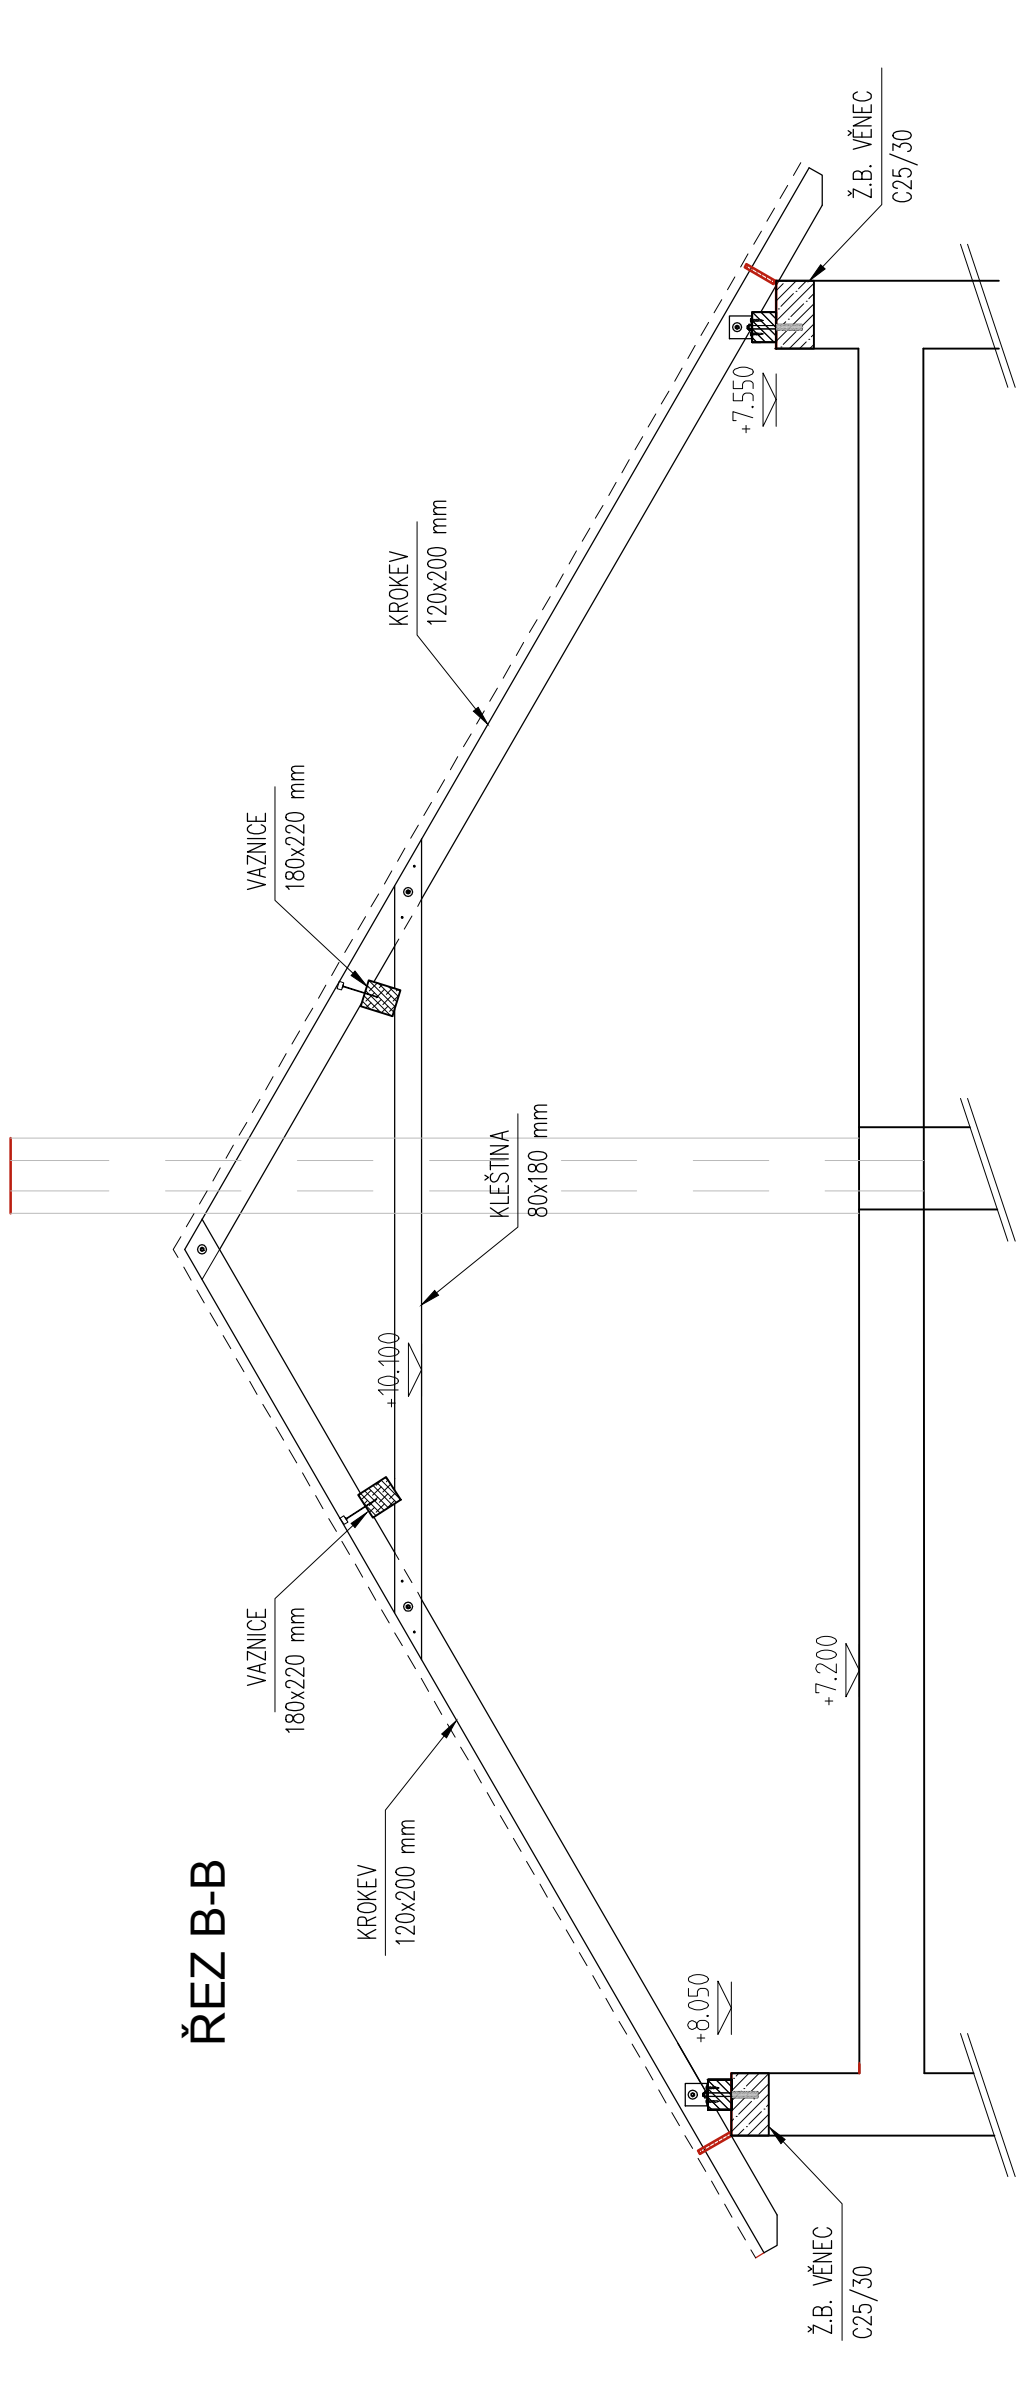

Výkres neztvrdíte a nepřeměříte. Nesrovnalosti konzultujte s projektantem.

OZN.	POPIS REVIZE	AUTOR	DATUM

NÁZEV AKCE:		ADRESA STAVBY:	
PACOV - OPRAVA (OBÁLKA BUDOVY, ČÁSTEČNÁ DEMOLICE)		Nádraží 366, 395 01 Pacov	
INVESTOR:		SO: SO 01 01 02	
SPRÁVA ŽELEZNIC		Č. ZAKÁZKY: Z1C009	
Správa železnic, státní organizace		PARA:	
Bátšedná 1003/7, 110 00 Praha 1		DATUM: 03.2021	
IČ: 70994234		AUTORIZOVAL:	
GENERALNÍ PROJEKTANT:		Ing. Martin Hulan (ČKAIT - 0013781)	
>STAT		HLAVNÍ PROJEKTANT:	
Digitry Art Technologies s.r.o.		Ing. Jiří Kratoch	
Davidkova 675/76, 182 00 Praha 8		ZODPOVĚDNÝ PROJEKTANT ČÁSTI:	
IČ: 01930249		Ing. Václav Herman (ČKAIT - 0013936)	
PROJEKTANT ČÁSTI:		VYPRACOVAL:	
CaLcolo s.r.o.		Ing. Václav Herman	
Moskevská 887/26, 470 01 Česká Lípa		STUPEŇ:	
IČ: 09213562		DOKUMENTACE PRO PROVÁDĚNÍ STAVBY	
DPS:		ČÁST:	
NÁZEV PŘÍLOHY:		STAVEBNÉ KONSTRUKČNÍ ŘEŠENÍ	
KROV HLAVNÍ BUDOVY - VÝKRES SESTAVY KONSTRUKCE KROVU		INDEX ČÁSTI:	
		D.1.2	
		REVIZE:	
		PŘÍLOHY:	
		03	
		FORMAT:	
		A1	
		MĚŘITKO:	
		1:50	