


LEGENDA ZNAČEK SLP:

- pohybový detektor – vějíř charakteristika PZTS
- magnetický kontakt PZTS
- připojovací krabice magnetického kontaktu PZTS
- venkovní siréna s majákem
- autonomní detektor požáru se signalizací
- tlačítkový hlásič požáru
- ovládací klávesnice PZTS
- koncentrátor (expandér) PZTS
- ústředna PZTS




1.NP

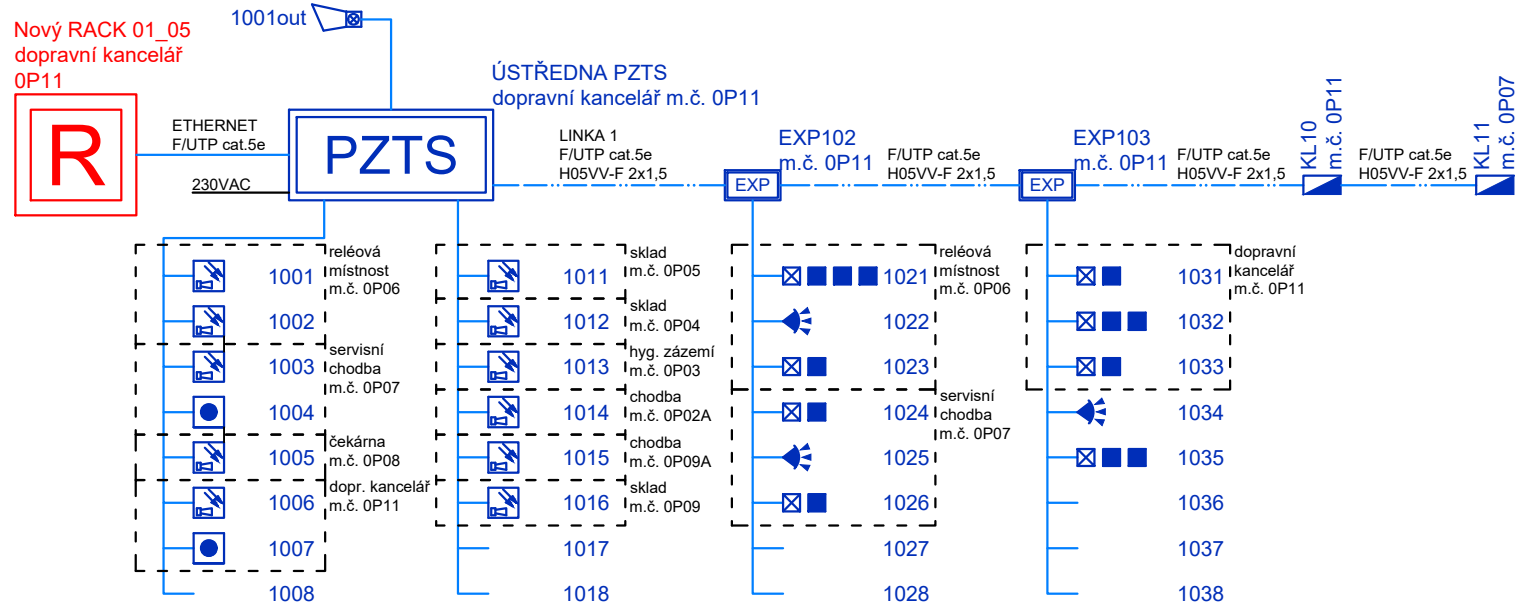

1.PP

Výkres nezvětšujte a nepřeměřujte. Nesrovnalosti konzultujte s projektantem.

OZN.	POPIS REVIZE	AUTOR	DATUM

± 0,000 = 512,250 m n. m.		Souřadný systém: S-JTSK Výškový systém: Bpv	
NÁZEV AKCE:		ADRESA STAVBY:	
PACOV - OPRAVA (OBÁLKA BUDOVY, ČÁSTEČNÁ DEMOLICE)		Nádraží 366, 395 01 Pacov	
		SO: SO 01 01 02	PS: PS 01 02 01.05
INVESTOR:		Č. ZAKÁZKY:	PARÉ:
 Správa železnic, státní organizace Dlážděná 1003/7, 110 00 Praha 1 IČ: 70994234		2020-005	
		DATUM:	03/2021
GENERÁLNÍ PROJEKTANT:		AUTORIZOVAL:	
 DigiTry Art Technologies s.r.o. Davidkova 675/76, 182 00 Praha 8 IČ: 01930249		HLAVNÍ PROJEKTANT:	
		Ing. Jiří Krejčí	
PROJEKTANT ČÁSTI:		ZODPOVĚDNÝ PROJEKTANT ČÁSTI:	
 AFRY CZ s.r.o. U Hellady 697/4, 140 00 Praha 4 IČO: 45306605 DIČ: CZ45306605		Lukáš Jarath	
		Lukáš Jarath, Ing. Radek Podhora	
STUPEŇ:		ČÁST:	
DOKUMENTACE PRO PROVÁDĚNÍ STAVBY		TECHNICKÉ ZAŘÍZENÍ BUDOV	
NÁZEV PŘÍLOHY:		INDEX ČÁSTI:	Č. PŘÍLOHY:
Blokové schéma - PZTS		D.1.4.1	
		REVIZE:	03
		-	
		FORMÁT:	MĚŘITKO:
		3xA4	
		-	