









LEGENDA:

-  OPRAVOVANÁ ČÁST VÝPRAVNÍ BUDOVY (SŽ s.o.)
-  OBJEKTY URČENÉ K DEMOLICI (SŽ s.o.)
- — HRANICE ZAŘÍZENÍ STAVENIŠTĚ

LEGENDA:

-  SŽ s.o.
-  Převod v rámci UVMŽST z ČD na SŽ
-  ČD a.s.
-  Město Pacov
-  Soukromý vlastník
-  Kraj Vysočina



Souhlas vlastníka

dle ustanovení § 184a zákona č. 183/2006 Sb., o územním plánování a stavebním řádu

Soukromoprávním titulem pro umožnění realizace stavby,

ke které se vztahuje vydaný souhlas vlastníka,

je smlouva/dohoda č.j. 56438 / 2021 ze dne 30.6.2021

Výkres nezvětšujte a nepřer

OZN. POPIS REVIZE






± 0,000 = 512,250 m n. m.


V Brně dne

Bc. Dušan Ducho
ředitel Regionální správy majetku Brno

České dráhy a.s., IČO 709 94 226, se sídlem Praha 1, Nábřeží L. Svobody 1222, PSČ 11015

Souřadný systém: S-JTSK
Výškový systém: Bpv

NÁZEV AKCE:		ADRESA STAVBY:	
PACOV - OPRAVA (OBÁLKA BUDOVY, ČÁSTEČNÁ DEMOLICE)		Nádraží 366, 395 01 Pacov	
INVESTOR:		SO:	
 SPRÁVA ŽELEZNIC Správa železnic, státní organizace Dlážděná 1003/7, 110 00 Praha 1 IČ: 70994234		SO 01 01 01	
GENERÁLNÍ PROJEKTANT:		Č. ZAKÁZKY:	PARÉ:
 >TAT DigiTry Art Technologies s.r.o. Davidkova 675/76, 182 00 Praha 8 IČ: 01930249		2020-005	
PROJEKTANT ČÁSTI:		DATUM:	
 >TAT DigiTry Art Technologies s.r.o. Davidkova 675/76, 182 00 Praha 8 IČ: 01930249		10/2020	
STUPEŇ:		AUTORIZOVAL:	
DOKUMENTACE BOURACÍCH PRACÍ		Ing. Martin Hulan (ČKAIT - 0013781)	
NÁZEV PŘÍLOHY:		HLAVNÍ PROJEKTANT:	
SITUAČNÍ VÝKRES DOČASNÝCH ZÁBORŮ		Ing. Jiří Krejčí	
DBP		ZODPOVĚDNÝ PROJEKTANT ČÁSTI:	
ČÁST:		Ing. Jiří Krejčí	
ARCHITEKTONICKO-STAVEBNÍ		VYPRACOVAL:	
INDEX ČÁSTI:		Ing. Jiří Krejčí	
D.1.1		REVIZE:	Č. PŘÍLOHY:
FORMÁT:		---	
A3		MĚŘÍTKO:	C.03
		1:500 m	

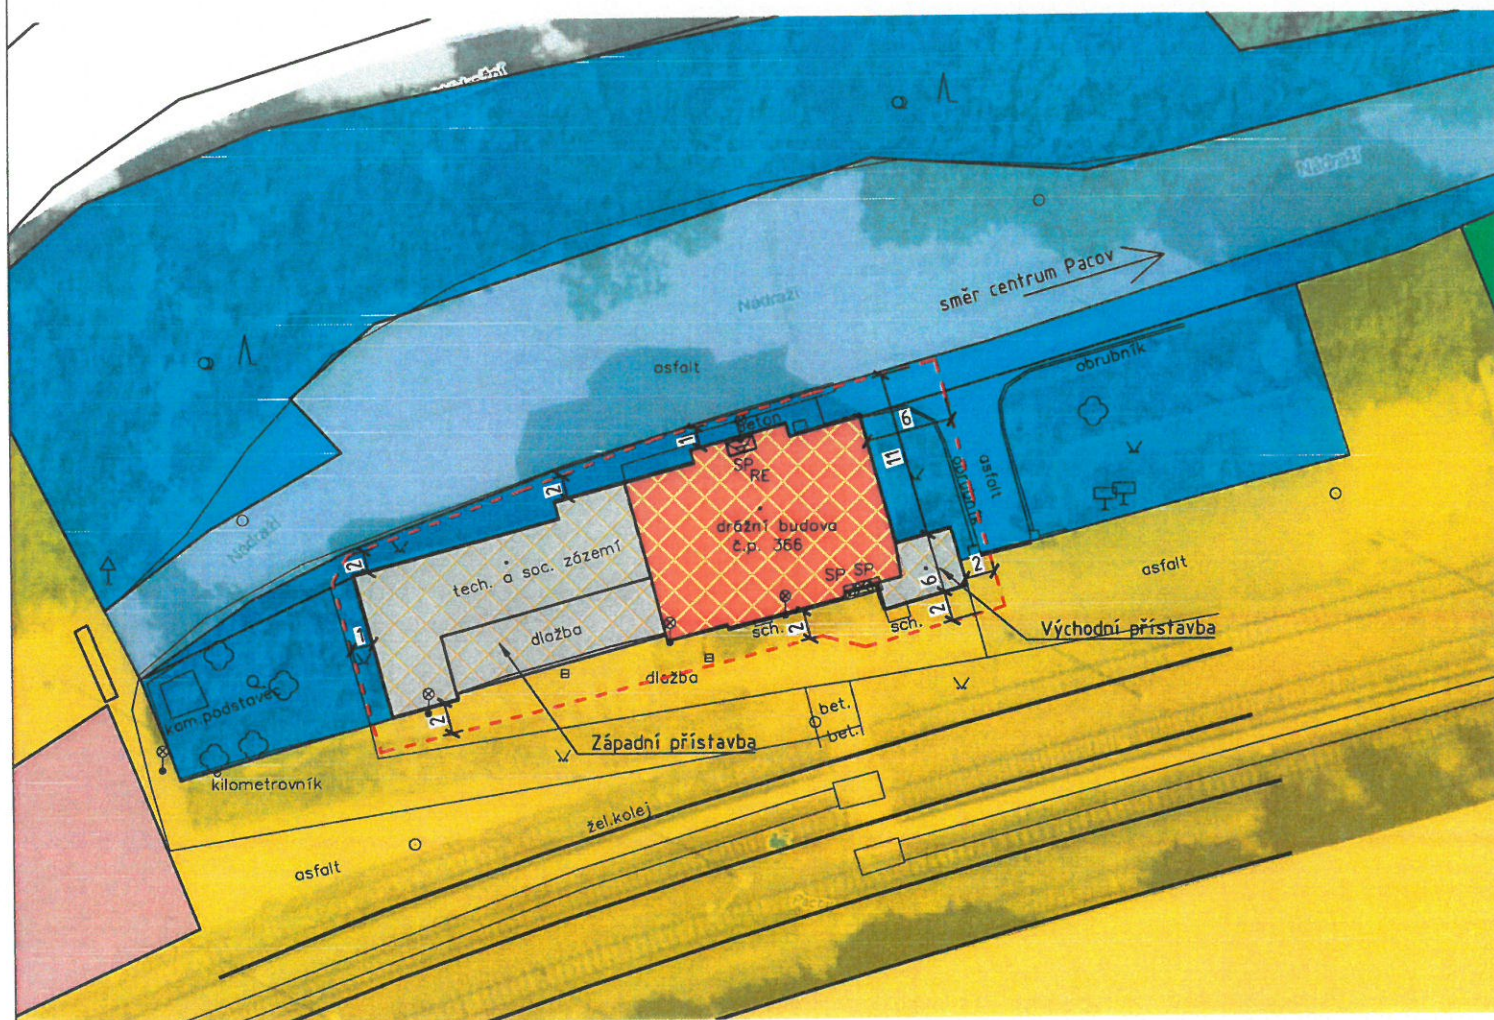

DOČASNÉ ZÁBORY POZEMKŮ PRO ZAŘÍZENÍ STAVENIŠTĚ			
Č.poz.	k.ú.	Vlastník pozemku	PLOCHA
2590/1	Pacov [717215]	České dráhy, a.s.,	107
2590/8	Pacov [717215]	Město Pacov	15
2590/9	Pacov [717215]	Město Pacov	57
2593/1	Pacov [717215]	Kraj Vysočina, rajská správa a údržba silnic Vysočiny, příspěvková organizace	0
2593/10	Pacov [717215]	Město Pacov	90
CELKEM			269 m²