



DÍLČÍ ŘEZ KROVEM A-A'
M=1:50

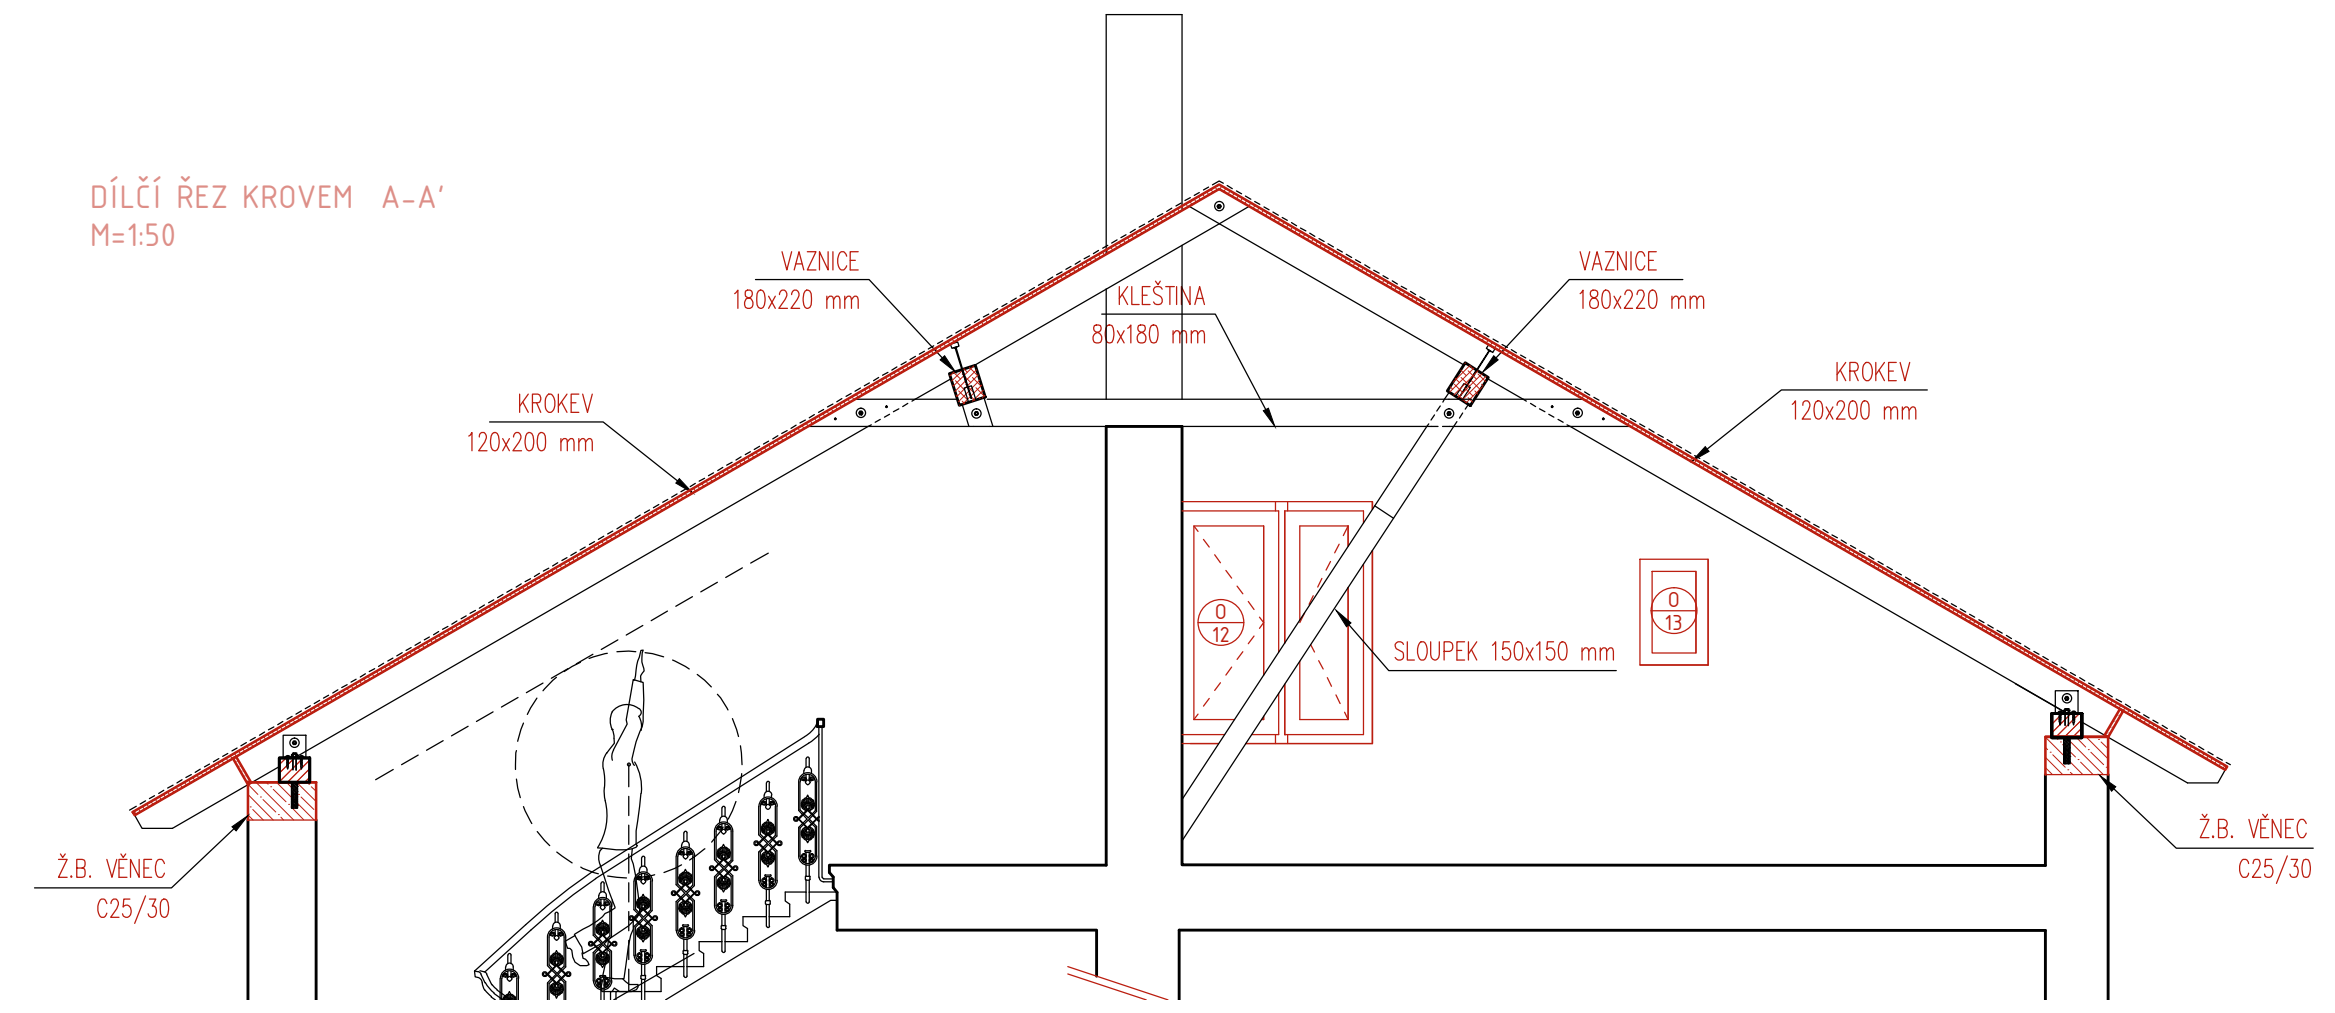

DÍLČÍ ŘEZ KROVEM 1-1'
M=1:50

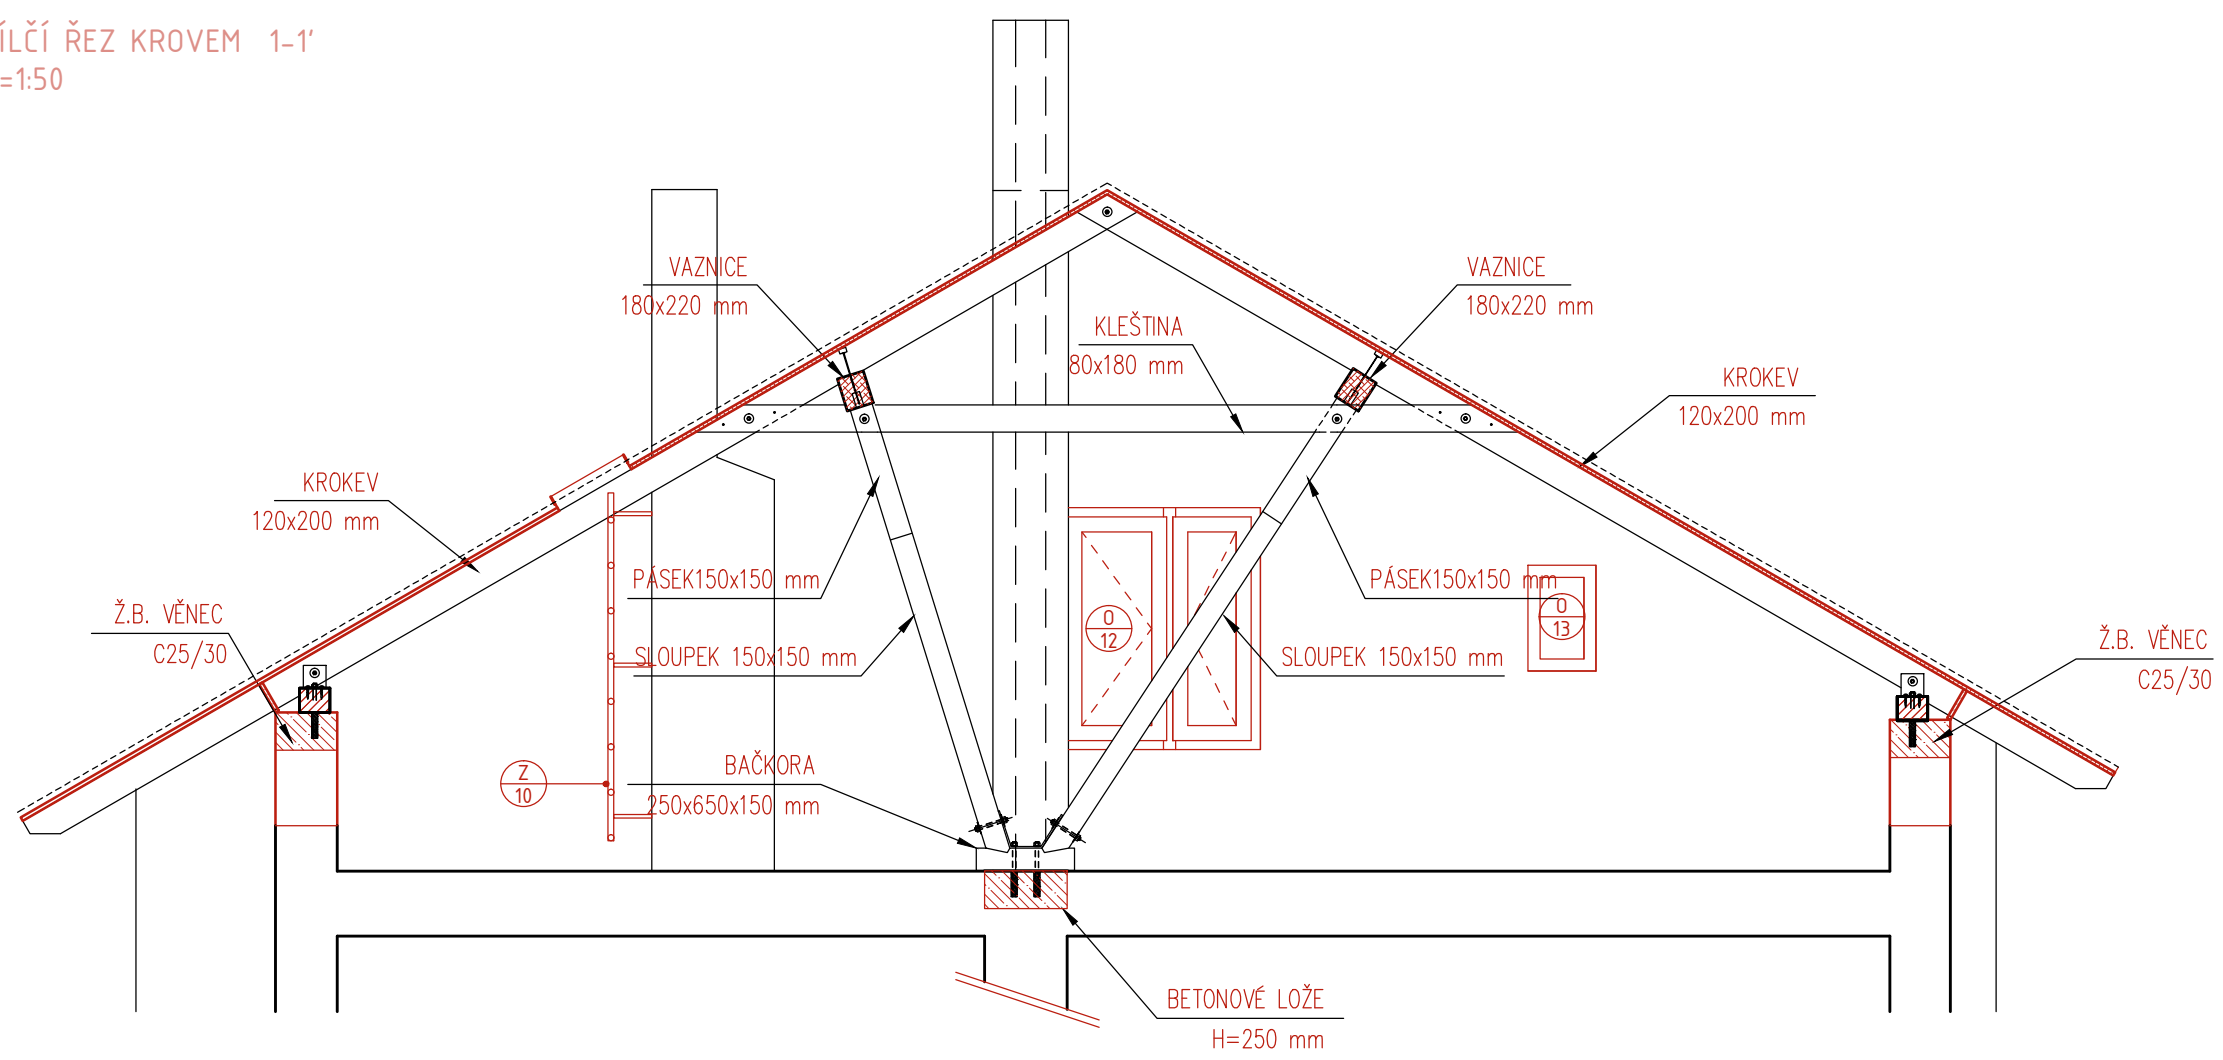

POZNÁMKY

- ROZMĚRY STÁVAJÍCÍCH KONSTRUKCÍ JSOU KÓTOVANY VČETNĚ OMÍTEK
- ANTÉNNÍ STOŽÁR Č.1 (Z.16) BUDE PŘEKOTVEN DO STŘEDNÍ NOSNÉ ZDI POMOCÍ TRMĚNŮ S CHEMICKOU KOTVU, MUSÍ BÝT ZACHOVÁNA STÁVAJÍCÍ SVISLOST STOŽÁRU, PO VYTVRZENÍ CHEMICKÝCH KOTEV LZE ZBOURAT PŘÍČKU
- ANTÉNNÍ STOŽÁR Č.2 (Z.15) BUDE UCHYCEN POMOCÍ OCELOVÝCH KONZOL DO STŘEDNÍ NOSNÉ ZDI – VIZ DETAIL Č.5, MUSÍ BÝT ZACHOVÁNA STÁVAJÍCÍ SVISLOST STOŽÁRU.
- DEMOLICE ZDI V BLÍZKOSTI ANTÉNNÍCH STOŽÁRŮ MUSÍ BÝT PROVEDENA RUČNĚ S OPATRNOSTÍ A OMEZENÍM VIBRACÍ
- PŘI MONTÁŽI KONSTRUKCE KROVU MUSÍ BÝT ZVĚTEL ABY NEDOŠLO K POŠKOZENÍ ANTÉNNÍCH STOŽÁRŮ A PŘÍVODNÍCH KABELŮ
- DIMENZE JEDNOTLIVÝCH PRVKŮ KROVU JSOU STANOVENY STATICKÝM VÝPOČTEM DÍLČÍ ČÁSTI PROJEKTOVÉ DOKUMENTACE D.1.2, VE KTERÉ JSOU NAVRŽENY I SPOJE JEDNOTLIVÝCH PRVKŮ. PŘED PROVÁDĚNÍM KONSTRUKCE KROVU JE TUTNĚ SE SEZNÁMÍ S TECHNICKOU ZPRÁVOU STATICKÉHO VÝPOČTU KONSTRUKCE KROVU

Výkres neztvrdíte a nepřeměřujete. Nesrovnalosti konzultujte s projektantem.

OZN.	POPIS REVIZE	AUTOR	DATUM

± 0,000 = 512,250 m n. m.

NÁZEV AKCE:

PACOV - OPRAVA (OBÁLKA BUDOVY, ČÁSTEČNÁ DEMOLICE)

INVESTOR:

SPRÁVA ŽELEZNIC

Správa železnic, státní organizace

Dlážděná 1003/7, 110 00 Praha 1

IČ: 70984234

GENERÁLNÍ PROJEKTANT:

>TAT

DigiTry Art Technologies s.r.o.

Davidkova 675/76, 182 00 Praha 8

IČ: 01930249

PROJEKTANT ČÁSTI:

>TAT

DigiTry Art Technologies s.r.o.

Davidkova 675/76, 182 00 Praha 8

IČ: 01930249

STUPEŇ:

DOKUMENTACE PRO PROVÁDĚNÍ STAVBY

ČÁST:

ARCHITEKTONICKO-STAVEBNÍ

NÁZEV PŘÍLOHY:

Půdorys krovu - nový stav

INDEX ČÁSTI:

D.1.1

FORMÁT:

980x600 mm

ADRESA STAVBY:

Nádraží 366, 395 01 Pacov

SO:

SO 01 01 02

Č. ZAKÁZKY:

2020-005

DATUM:

10/2020

HLAVNÍ PROJEKTANT:

Ing. Jiří Krejčí

ZODPOVĚDNÝ PROJEKTANT ČÁSTI:

Ing. Martin Hulan (ĚKAIT - 0013781)

VYPRACOVAL:

Ing. Jiří Krejčí

REVIZE:

HEŘITKO:

150

Č. PŘÍLOHY:

NS.05