



Jiná ověření:		Paré:	
Orientační schéma:		Razítko oprávněné osoby:	
		Podpis: _____ Datum: _____	
Revize:	Datum:	Popis:	Kontroloval:	
000	20.03.2024	Definitivní odevzdání dokumentace	Mgr. Radek Böhm	
<table border="1"> <tr> <td>Stavebník/Investor:</td> <td>Správa železnic, státní organizace</td> <td rowspan="4">  </td> </tr> <tr> <td>Adresa:</td> <td>Dlážděná 1003/7, 110 00 Praha 1</td> </tr> <tr> <td>Zástupce investora:</td> <td>Oblastní ředitelství Praha</td> </tr> <tr> <td>Adresa:</td> <td>Partyzánská 24, 170 00 Praha 7</td> </tr> </table>				Stavebník/Investor:	Správa železnic, státní organizace		Adresa:	Dlážděná 1003/7, 110 00 Praha 1	Zástupce investora:	Oblastní ředitelství Praha	Adresa:	Partyzánská 24, 170 00 Praha 7	
Stavebník/Investor:	Správa železnic, státní organizace	
Adresa:	Dlážděná 1003/7, 110 00 Praha 1	
Zástupce investora:	Oblastní ředitelství Praha	
Adresa:	Partyzánská 24, 170 00 Praha 7	
<table border="1"> <tr> <td>Zhotovitel díla:</td> <td>Signal Projekt s.r.o.</td> <td rowspan="2">  </td> </tr> <tr> <td>Adresa:</td> <td>Vídeňská 55, 639 00 Brno</td> </tr> <tr> <td>Kontakt:</td> <td>T: +420 543 233 962 E: projekce@signalprojekt.cz</td> <td></td> </tr> <tr> <td>Zhotovitel části/objektu:</td> <td>Signal Projekt s.r.o.</td> <td rowspan="2">  </td> </tr> <tr> <td>Adresa:</td> <td>Vídeňská 55, 639 00 Brno</td> </tr> <tr> <td>Kontakt:</td> <td>T: +420 543 233 962 E: projekce@signalprojekt.cz</td> <td></td> </tr> <tr> <td colspan="2">Hlavní projektant (HIP): Mgr. Radek Böhm</td> <td colspan="2">Specialista: Ing. Milan Lukášek</td> </tr> </table> <table border="1"> <tr> <td>Název stavby/akce:</td> <td>Oprava zabezpečovacího zařízení v ŽST Dolní Bousov</td> <td>Označení investora:</td> <td>-</td> </tr> <tr> <td></td> <td></td> <td>Zakázka:</td> <td>24-035-35-513</td> </tr> <tr> <td>Název části:</td> <td>Staniční zabezpečovací zařízení</td> <td>Označení části:</td> <td>D.1.1.1</td> </tr> <tr> <td>Název objektu/dílní části:</td> <td>ŽST Dolní Bousov, SZZ</td> <td>Označení objektu/komplexu:</td> <td>PS 01-01-11</td> </tr> <tr> <td>Název přílohy:</td> <td>Schématický kabelový plán</td> <td>Číslo přílohy (typ/pořadí):</td> <td>2. 801</td> </tr> <tr> <td>Název dílní části přílohy:</td> <td></td> <td></td> <td></td> </tr> <tr> <td>Odpovědný projektant:</td> <td>Zpracovatel přílohy:</td> <td>Měřítko:</td> <td>Stupeň dokumentace:</td> </tr> <tr> <td>Mgr. Radek Böhm</td> <td>Mgr. Radek Böhm</td> <td>- Formáty: 8 x A4</td> <td>PDPS</td> </tr> <tr> <td>Kraj:</td> <td>Katastrální území:</td> <td>TUDU:</td> <td>Smluvní datum zpracování:</td> </tr> <tr> <td>Středočeský</td> <td>Dolní Bousov</td> <td>14731</td> <td>20.3.2024</td> </tr> </table> <p><small>Kódové označení přílohy: XXXXXXXXXX_PDPS_D1101_PS010111_XX_2_301_000</small></p>				Zhotovitel díla:	Signal Projekt s.r.o.		Adresa:	Vídeňská 55, 639 00 Brno	Kontakt:	T: +420 543 233 962 E: projekce@signalprojekt.cz		Zhotovitel části/objektu:	Signal Projekt s.r.o.		Adresa:	Vídeňská 55, 639 00 Brno	Kontakt:	T: +420 543 233 962 E: projekce@signalprojekt.cz		Hlavní projektant (HIP): Mgr. Radek Böhm		Specialista: Ing. Milan Lukášek		Název stavby/akce:	Oprava zabezpečovacího zařízení v ŽST Dolní Bousov	Označení investora:	-			Zakázka:	24-035-35-513	Název části:	Staniční zabezpečovací zařízení	Označení části:	D.1.1.1	Název objektu/dílní části:	ŽST Dolní Bousov, SZZ	Označení objektu/komplexu:	PS 01-01-11	Název přílohy:	Schématický kabelový plán	Číslo přílohy (typ/pořadí):	2. 801	Název dílní části přílohy:				Odpovědný projektant:	Zpracovatel přílohy:	Měřítko:	Stupeň dokumentace:	Mgr. Radek Böhm	Mgr. Radek Böhm	- Formáty: 8 x A4	PDPS	Kraj:	Katastrální území:	TUDU:	Smluvní datum zpracování:	Středočeský	Dolní Bousov	14731	20.3.2024
Zhotovitel díla:	Signal Projekt s.r.o.	
Adresa:	Vídeňská 55, 639 00 Brno	
Kontakt:	T: +420 543 233 962 E: projekce@signalprojekt.cz	
Zhotovitel části/objektu:	Signal Projekt s.r.o.	
Adresa:	Vídeňská 55, 639 00 Brno	
Kontakt:	T: +420 543 233 962 E: projekce@signalprojekt.cz	
Hlavní projektant (HIP): Mgr. Radek Böhm		Specialista: Ing. Milan Lukášek	
Název stavby/akce:	Oprava zabezpečovacího zařízení v ŽST Dolní Bousov	Označení investora:	-	
		Zakázka:	24-035-35-513	
Název části:	Staniční zabezpečovací zařízení	Označení části:	D.1.1.1	
Název objektu/dílní části:	ŽST Dolní Bousov, SZZ	Označení objektu/komplexu:	PS 01-01-11	
Název přílohy:	Schématický kabelový plán	Číslo přílohy (typ/pořadí):	2. 801	
Název dílní části přílohy:	
Odpovědný projektant:	Zpracovatel přílohy:	Měřítko:	Stupeň dokumentace:	
Mgr. Radek Böhm	Mgr. Radek Böhm	- Formáty: 8 x A4	PDPS	
Kraj:	Katastrální území:	TUDU:	Smluvní datum zpracování:	
Středočeský	Dolní Bousov	14731	20.3.2024	

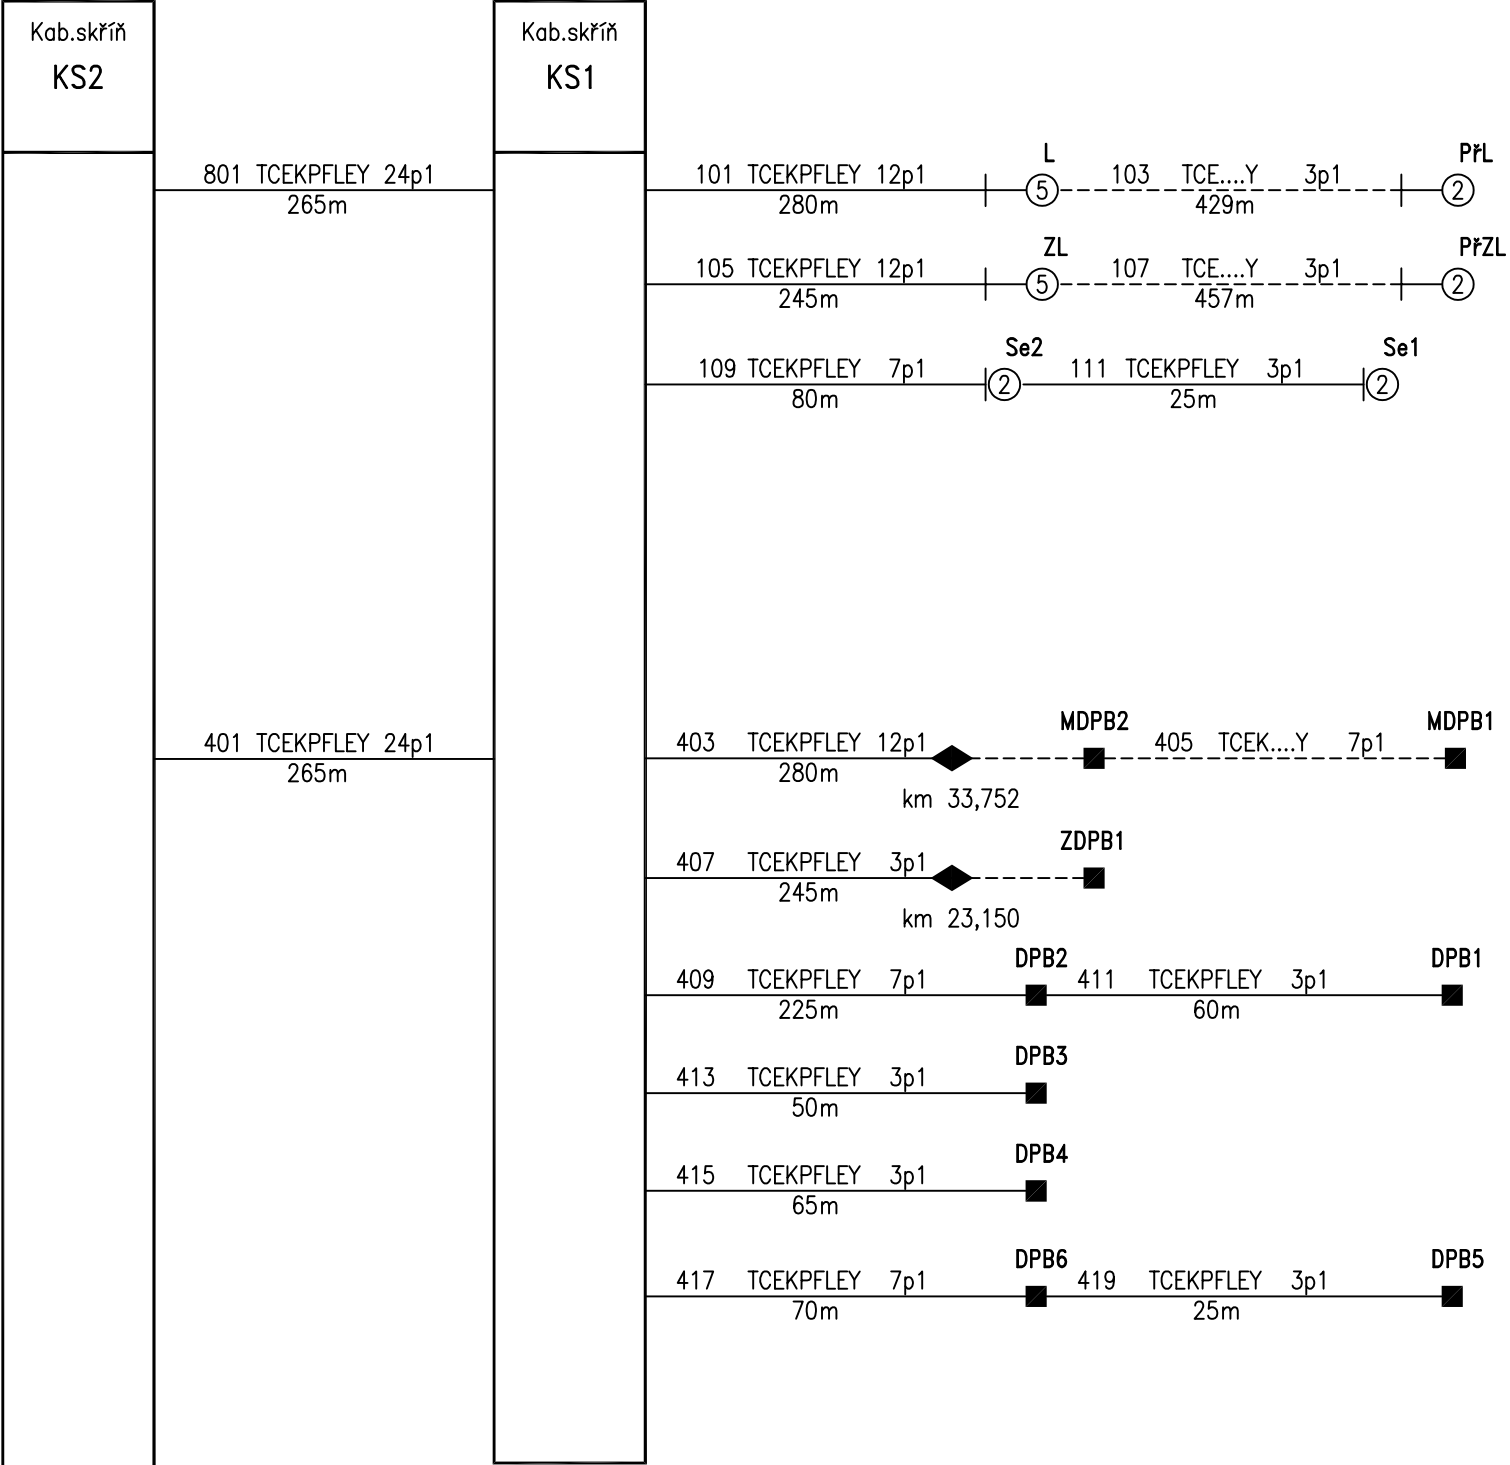

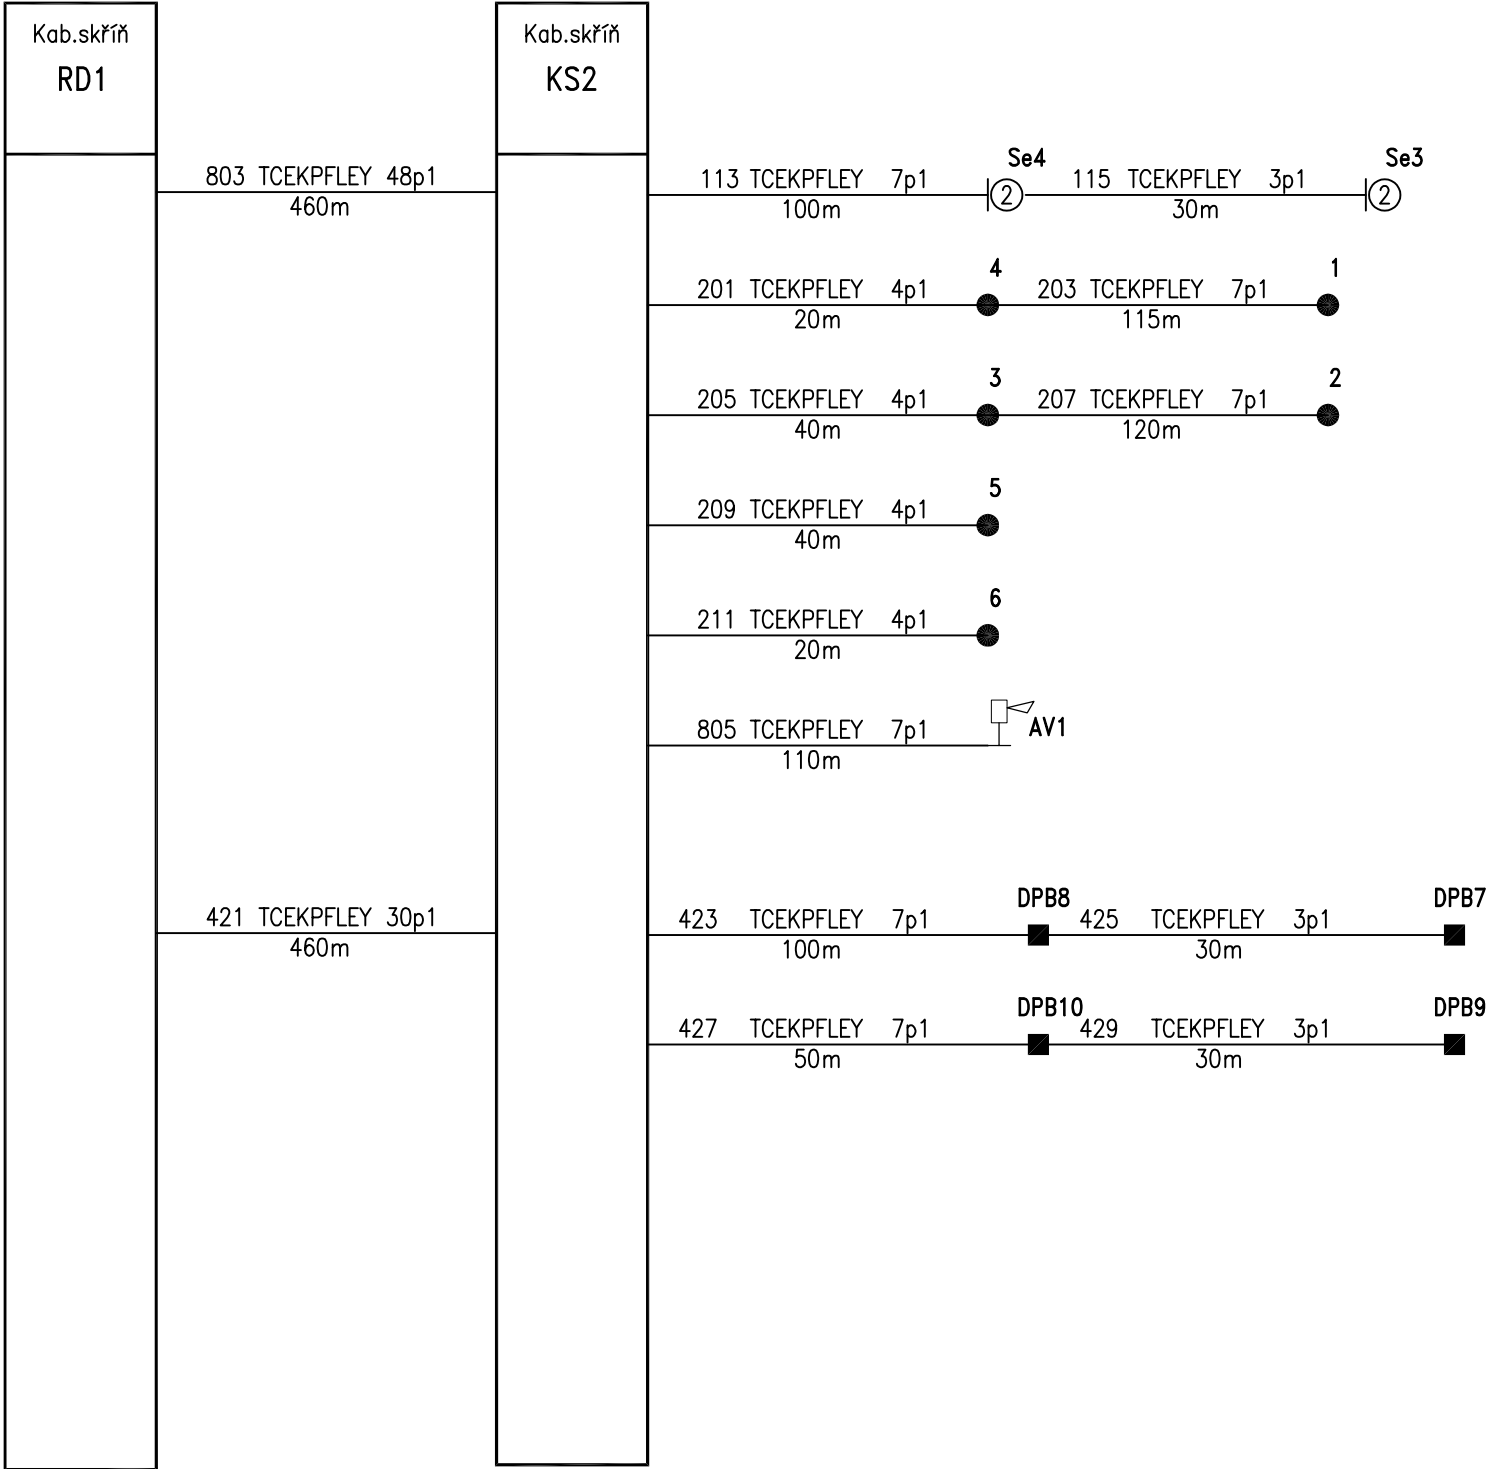



Oprava zabezpečovacího zařízení
v ŽST Dolní Bousov


PS 01-01-11 ŽST Dolní Bousov, SZZ

Schématický kabelový plán

2.801/2

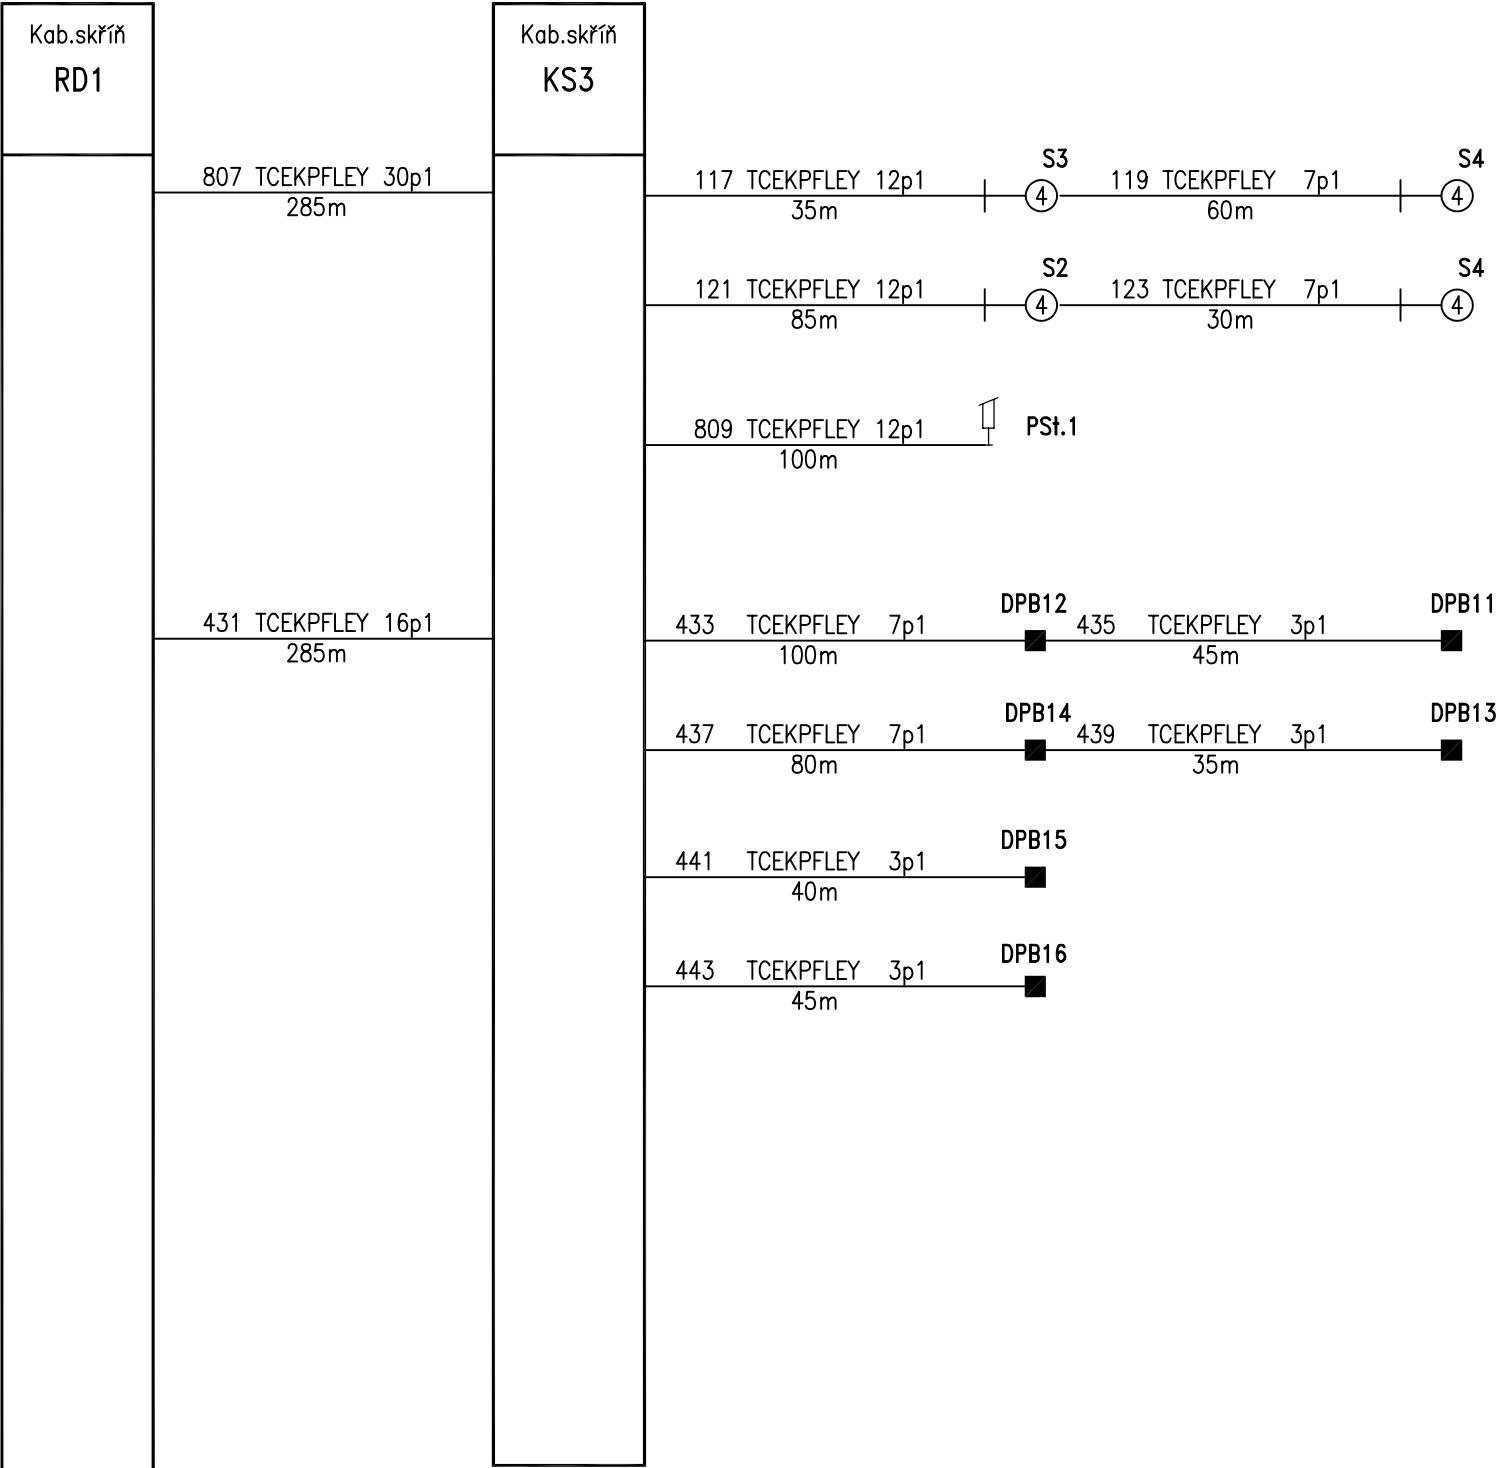

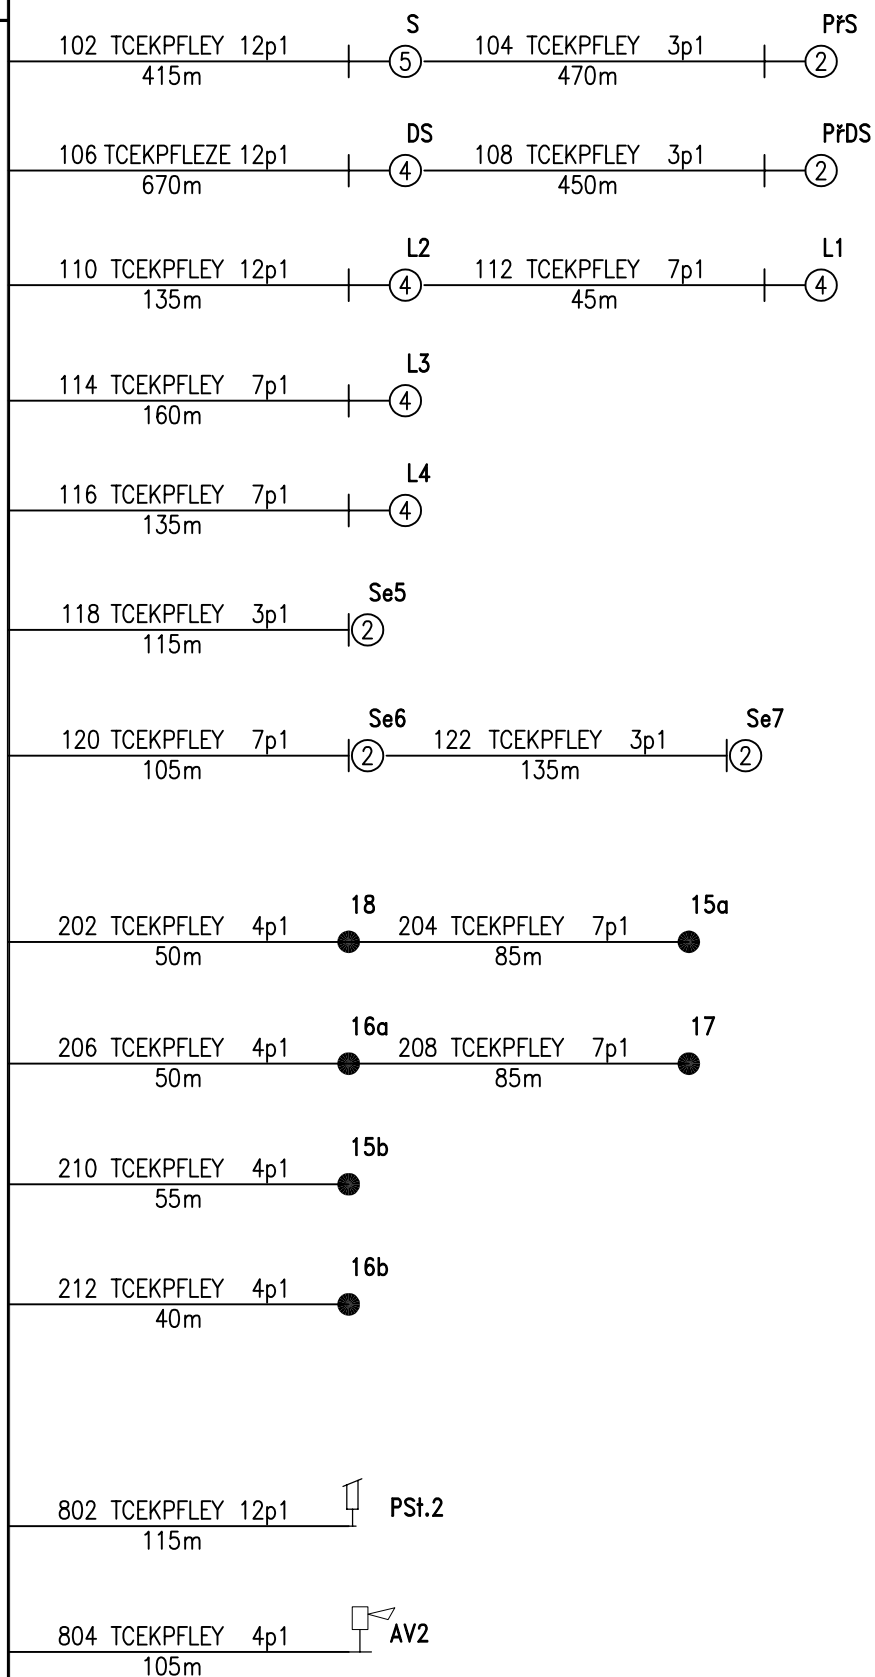

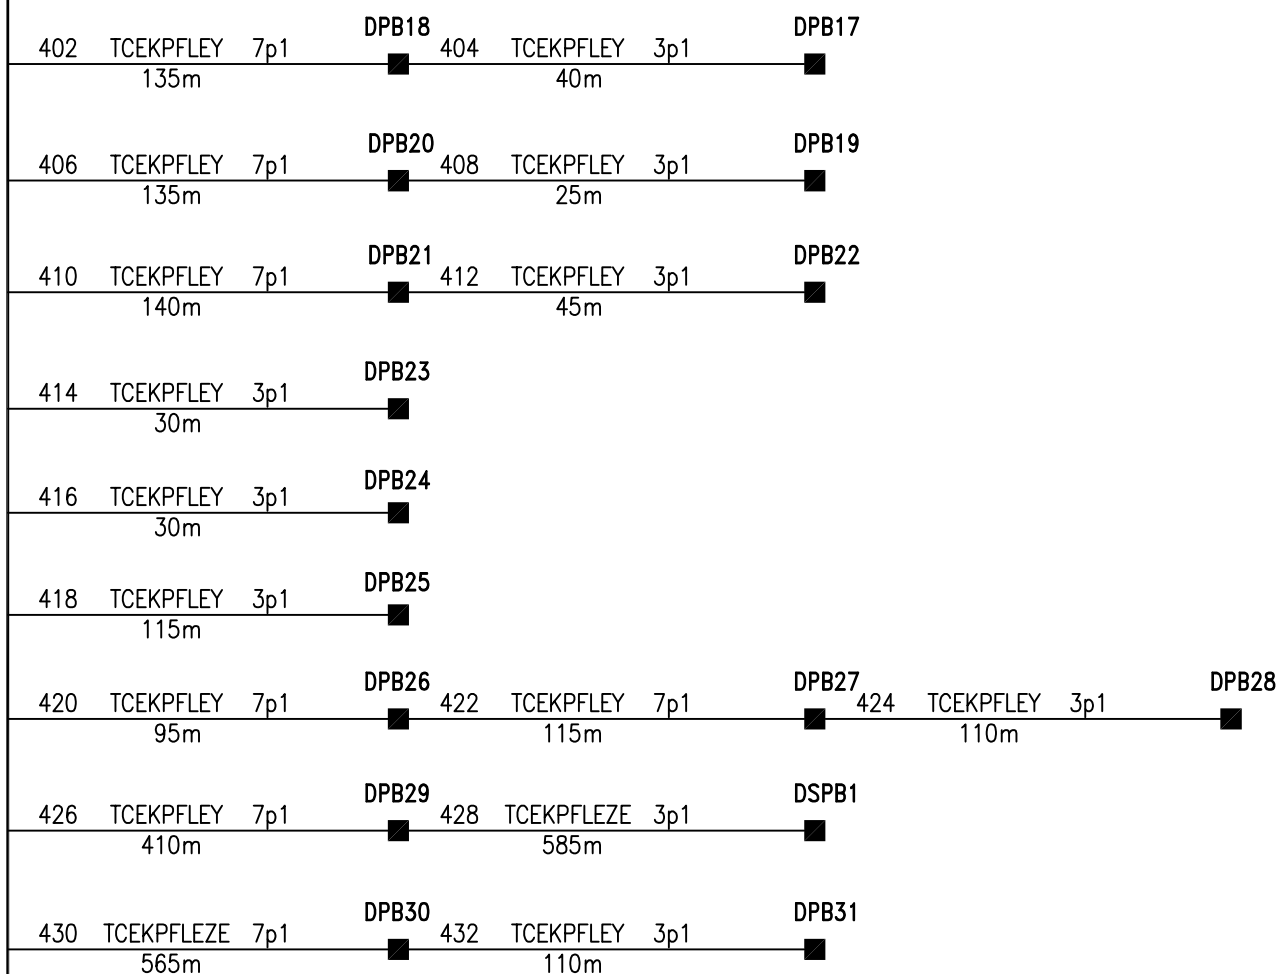

Kab.skříň RD1		Prac. JOP DK		
	HDPE + opt. kabel 12 vl. 155m			
	809 TCEKPFLEY 12p1 155m			
	811 TCEKPFLEY 5XN0,8 155m			
	901 CYKY 3x4 155m			
	903 CYKY 3x4 155m			
			PZS v km 33,946 RD	
	813 TCEKPFLEZE 24p1 690m			
	815 TCEKPFLEZE 30p1 965m			
	TK TCEKPFLEZE 10XN0,8 965m			ukončeno v zemi u vjezd. náv. L v km 33,752
	3xHDPE 965m			

Rozvaděč RD1		Rozvaděč RZZ		
	902 CYKY 5x6 15m			
	904 CYKY 3x2,5 15m			
Rozvaděč RD2				
	906 CYKY 5x6 15m			
	908 CYKY 3x2,5 15m			
	910 CYKY 3x2,5 15m			
			Oprava zabezpečovacího zařízení v ŽST Dolní Bousov PS 01–01–11 ŽST Dolní Bousov, SZZ	2.801/6
			Schématický kabelový plán	

