


PŘEHLEDOVÉ SCHÉMA ZAPOJENÍ MPLS V KRUHOVÉ TOPOLOGII V UZLU PRAHA

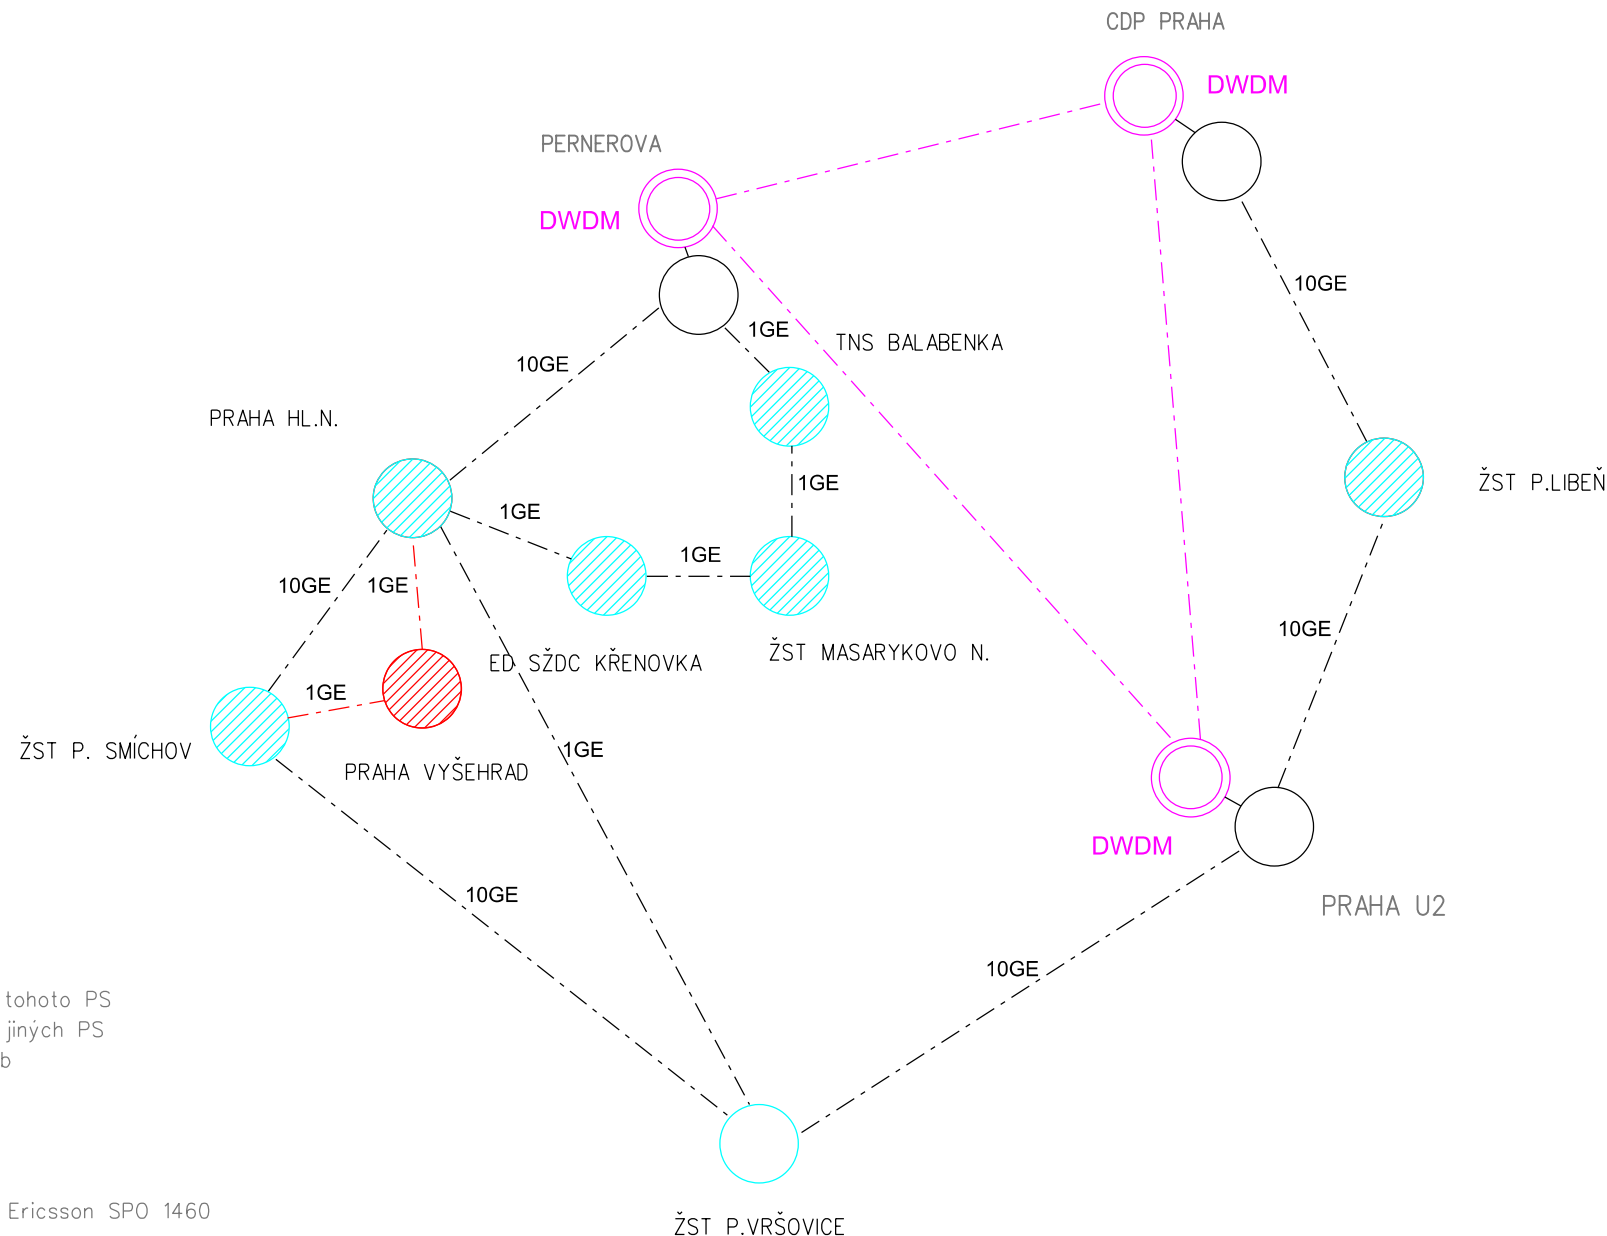

Spolufinancováno Evropskou unií

Nástroj pro propojení Evropy

Projekt „Modernizace trati Praha hl. n. - Praha Smíchov“ je spolufinancovaný EU z programu Nástroj pro propojení Evropy (CEF)

Za tuto publikaci odpovídá pouze její autor. Evropská unie nenese odpovědnost za jakékoli využití informací v ní obsažených.

Číslo změny:	Obsah změny:	Datum změny:
	Aktualizace DÚR	10/2020
	-	-
	-	-

Investor:	Správa železnic, s.o. Dlážděná 1003/7, 110 00 Praha 1
	Stavební správa západ Sokolovská 278/1955, 190 00 Praha 9

Účastníci Společnosti "SP+MTP+SPEU_Praha hl. - Praha-Smíchov"		

Správce:	SUDOP PRAHA a.s. Olšanská 1a, 130 80 Praha 3 tel.: +420 267 094 111 e-mail: praha@sudop.cz	Vedoucí týmu:	ING. MGR. VLADISLAV ŠEFL
		ING. MICHAL MEČL	Specialista profese: ING. PETR POUPA

Středisko: ELEKTROTECHNIKY, TRAKCE, SDĚLOVACÍ A ZABEZPEČOVACÍ TECHNIKY			
Vedoucí střediska:	Odpovědný projektant SO, IO, PS:	Vypracoval:	Kontroloval:
ING. MARTIN RAIBR	ING. PETR POUPA	ING. PETR POUPA	ING. MARTIN ŠTROF

Název akce:		Číslo smlouvy:	
REKONSTRUKCE TRATI PRAHA HL. N. (MIMO) - VYŠEHRAD (VČ.)		16 354 201	
Část: TECHNOLOGICKÁ ČÁST		Projektový stupeň: DÚR	
ŽELEZNIČNÍ SDĚLOVACÍ ZAŘÍZENÍ		Datum: 10/2020	
Název přílohy:		Číslo části: D.2	
PŘEHLEDOVÉ SCHÉMA DWDM, MPLS		Měřítko: -	Počet formátů: 5xA4
		Číslo přílohy: 4	