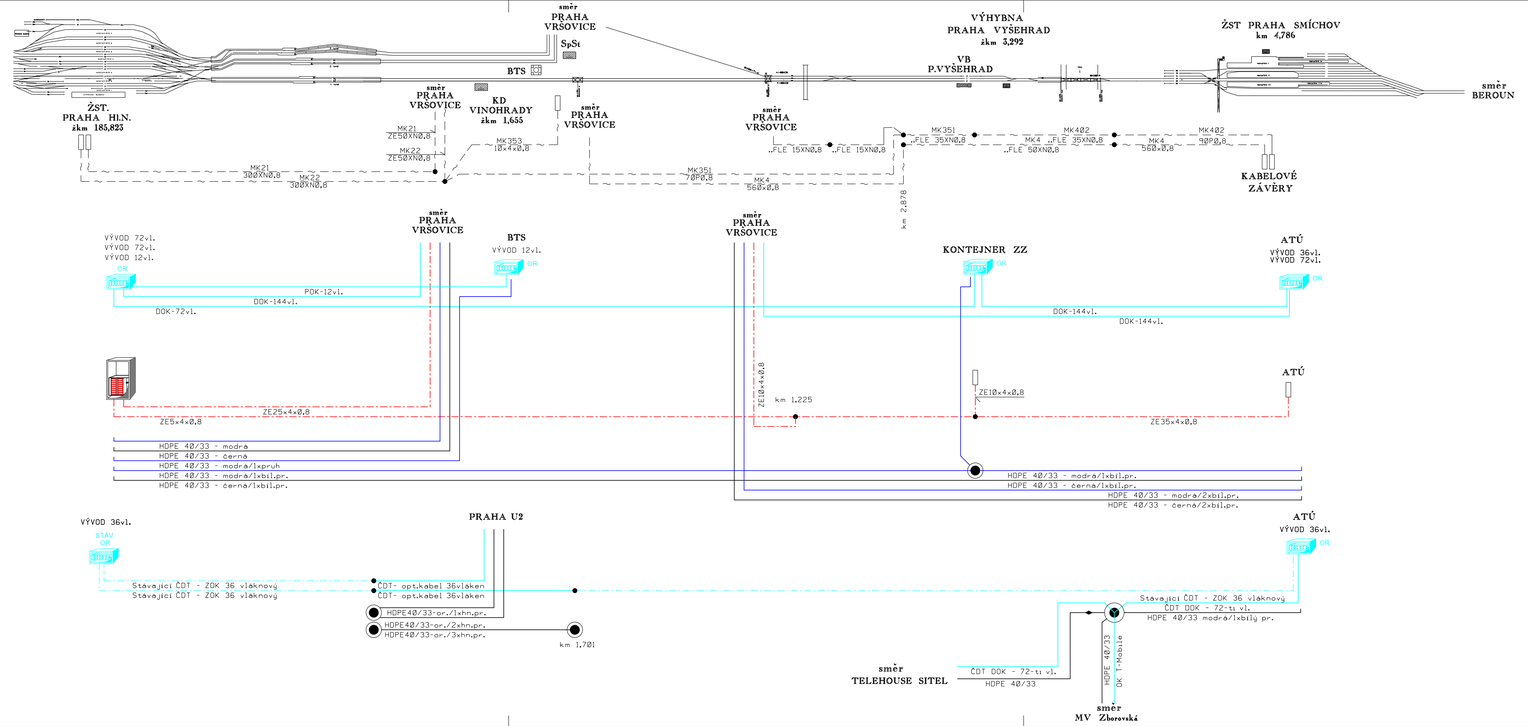

VYSVĚTLIVKY:

- stávající metalické sděl. kabely v provedení TCEPKPFLE(Z) .. 44x0,6 (0,8)
- stávající kabel (OK, SK, MK)
- optický kabel (stávající)
- trubka HDPE pro SŽDC s.o. a ČD-Telematika a.s.
- optický kabel závěsný
- ukončení kabelů ve skříni pro sdělovací zařízení zářezové pásky KRONE Lsa plus
- ukončení kabelů v rozvodné skříni
- OR optický rozvaděč
- T venkovní telefonní objekt
- návěstidla zabzař.
- spojka na HDPE PLASSON - SPP40
- kabelová spojka rovná, dělicí RAYCHEM
- kabelová komora ROMOLD

POZNÁMKY:

1a) Stavba Praha Hostivař Hostivař - Praha hl.n., II. část, optimalizace trati, PSŘ
TCEPKPFLE2X 18XN0,8 (Odbočka Vyšehrad - Praha Vršovice)
TCEPKPFLE2X 35XN0,8 (Praha Smíchov - Odbočka Vyšehrad)
HDPE 40/33 modrá/2xbílý pruh (Praha Smíchov - Praha Vršovice)
HDPE 40/33 černá/2xbílý pruh (Praha Smíchov - Praha Vršovice)
DOK - 144 vláken (Praha Smíchov - Praha Vršovice)

1b) Stavba Praha Hostivař Hostivař - Praha hl.n., II. část, optimalizace trati, PSŘ
TCEPKPFLE2X 25XN0,8 (Praha hl.n. - Praha Vršovice)
HDPE 40/33 modrá (Praha hl.n. - Praha Vršovice)
HDPE 40/33 černá (Praha hl.n. - Praha Vršovice)
DOK - 144 vláken (Prahahl.n. - Praha Vršovice)

2) 13-41,208 DOK Praha Vyšehrad - Praha hl.n.
TCEPKPFLE2X 35XN0,8 (Praha Smíchov - Odbočka Vyšehrad)
TCEPKPFLE2X 5XN0,8 (Odbočka Vyšehrad - Praha hl.n.)
HDPE 40/33 modrá/1xbílý pruh (Praha Smíchov - Praha hl.n.)
HDPE 40/33 černá/1xbílý pruh (Praha Smíchov - Praha hl.n.)
DOK - 72/144 vláken (Praha Smíchov - Praha hl.n.)

Spolufinancováno Evropskou unií

Nástroj pro propojení Evropy

Projekt „Modernizace trati Praha hl. n. - Praha Smíchov" je spolufinancovaný EU z programu Nástroj pro propojení Evropy (CEF)

Za tuto publikaci odpovídá pouze její autor. Evropská unie nenese odpovědnost za jakékoli využití informací v ní obsažených.

Číslo změny:	Obsah změny:	Datum změny:
01	Aktualizace DÚR	10/2020
02	-	-
03	-	-

Investor:
SPRÁVA ŽELEZNIC
Správa železnic, s.o.
Dlážděná 1003/7, 110 00 Praha 1
Stavební správa západ
Sokolovská 278/1955, 190 00 Praha 9

Účastníci Společnosti "SP+MTP+SPEU_Praha hl. - Praha-Smíchov"
SUDOP PRAHA
METROPROJEKT
SUDOP EU

Správce:
SUDOP PRAHA
SUDOP PRAHA a.s.
Olšanská 1a, 130 80 Praha 3
tel.: +420 267 094 111
e-mail: praha@sudop.cz

Vedoucí týmu:
ING. MICHAL MEČL

Asistent vedoucího týmu:
ING, JAN NOSEK

Specialista profese:
ING, PETR POUPA

Středisko:
ELEKTROTECHNIKY, TRAKCE, SDĚLOVACÍ A ZABEZPEČOVACÍ TECHNIKY

Vedoucí střediska:	Odpovědný projektant SO, IO, PS:	Vypracoval:	Kontroloval:
ING. MARTIN RAIBR	ING.PETR POUPA	VRATISLAV HÚLA	ING, MARTIN STROF

Název akce:
REKONSTRUKCE TRATI PRAHA HL. N. (MIMO) - VYŠEHRAD (VČ.)

Číslo smlouvy: 16 354 201

Projektový stupeň: DÚR

Část:
TECHNOLOGICKÁ ČÁST
ŽELEZNIČNÍ SDĚLOVACÍ ZAŘÍZENÍ

Datum: 10/2020

Číslo části:

Název přílohy:
PŘEHLEDOVÉ SCHÉMA SK, TK, DOK, ZOK, MOK - STÁVAJÍCÍ STAV

Měřítko: -

Počet formátů: 5xA4

Číslo přílohy: **2.1**

DOKUMENT LZE UŽÍVAT POUZE VE SMYSLU PŘÍSLUŠNÉ SMLOUVY O DÍLO, ZÁKONA JEHO ČÁST NEMŮŽE BÝT DLE ZÁKONA L121/2000 Sb. KOPÍROVÁNA NEBO JINÝM ZPŮSOBEM KOZBROJENA. BEZ SOUHLASU SUDOP PRAHA a.s.