

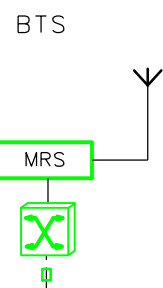


ŽST Praha Smíchov  
výpravní budova

dopravní kancelář

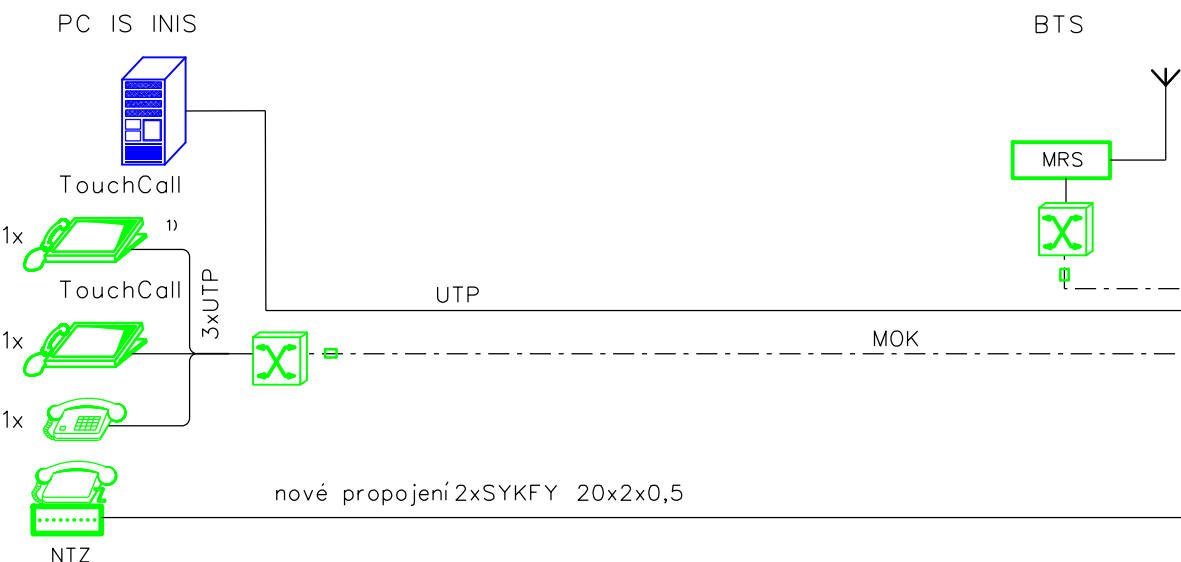

sděl.místnost ČD-T

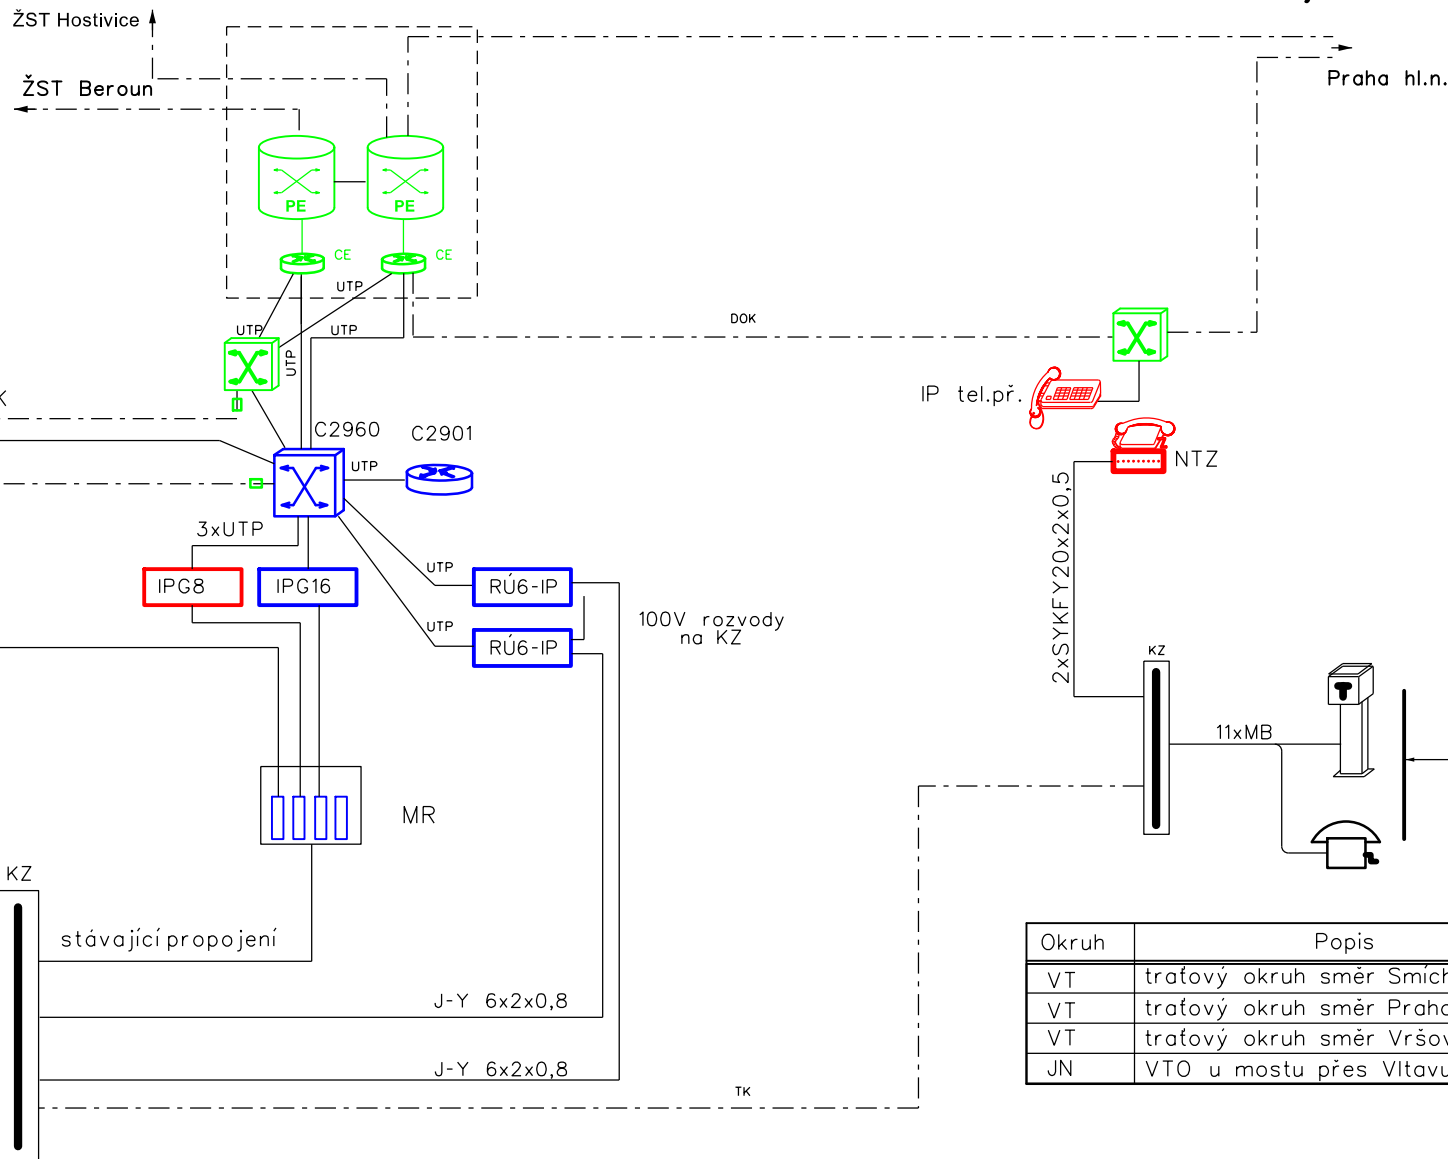

Odbočka Praha Vyšehrad

IP tel.př.

NTZ

Okruh	Popis
VT	traťový okruh směr Smíchov
VT	traťový okruh směr Praha hl.n.
VT	traťový okruh směr Vršovice
JN	VTO u mostu přes Vltavu

telekom. objekt U2

Praha hl.n.


Pernerova MSC

Praha Smíchov

Praha Vyšehrad

Praha Vršovice

CDP Praha  
sál 3.38

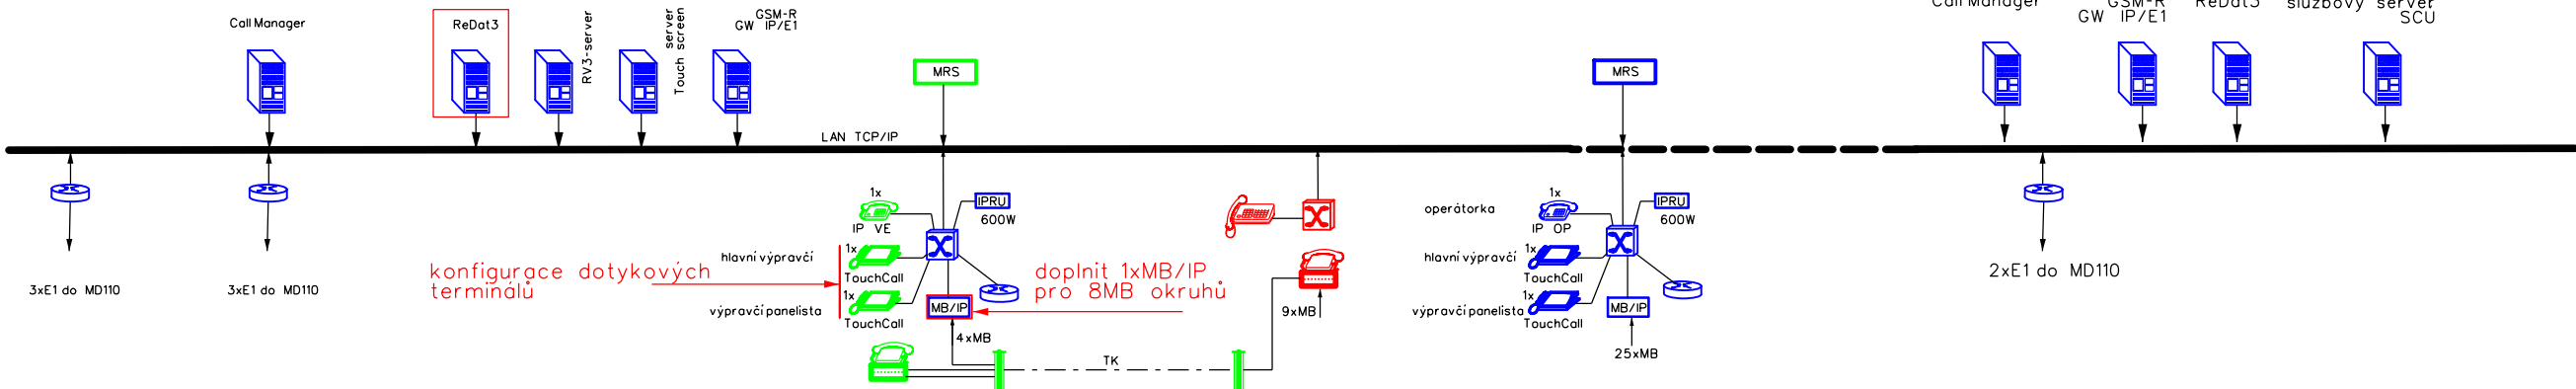

VYSVĚTLIVKY



směrovač (router) s převodníky FXO



datový spínač (switch) s funkcí Rspan



brána anal./IP

Poznámky:

1) Touchcall bude upgradován pro funkci ovládacího pracoviště



ovládací pracoviště s dotykovou obrazovkou



stávající náhradní telefonní zapojovač 8 linek napájen 12VDC pomocí měniče 48V/12VDC



zařízení vybudované v rámci jiných staveb nebo PS



zařízení vybudované v rámci řešené stavby



Spolufinancováno Evropskou unií  
Nástroj pro propojení Evropy

Projekt „Modernizace trati Praha hl. n. - Praha Smíchov“ je spolufinancovaný EU z programu Nástroj pro propojení Evropy (CEF)





Za tuto publikaci odpovídá pouze její autor. Evropská unie nenese odpovědnost za jakékoli využití informací v ní obsažených.

Číslo změny:	Obsah změny:	Datum změny:
01	Aktualizace DÚR	10/2020
02	-	-
03	-	-

Investor:	Správa železnic, s.o. Dlážděná 1003/7, 110 00 Praha 1
	Stavební správa západ Sokolovská 278/1955, 190 00 Praha 9

Účastníci Společnosti "SP+MTP+SPEU_Praha hl. - Praha-Smíchov"		
		

Správce:	SUDOP PRAHA a.s. Olšanská 1a, 130 80 Praha 3 tel.: +420 267 094 111 e-mail: praha@sudop.cz	Vedoucí týmu:	Asistent vedoucího týmu:
		ING. MICHAL MEČL	ING. MGR. VLADISLAV ŠEFL
			Specialista profese:
			ING. PETR POUPA

Středisko:			
ELEKTROTECHNIKY, TRAKCE, SDĚLOVACÍ A ZABEZPEČOVACÍ TECHNIKY			
Vedoucí střediska:	Odpovědný projektant SO, IO, PS:	Vypracoval:	Kontroloval:
			
ING. MARTIN RAIBR	ING. PETR POUPA	ING. PETR POUPA	ING. MARTIN ŠTROF

Název akce:	REKONSTRUKCE TRATI PRAHA HL. N. (MIMO) - VYŠEHRAD (VČ.)		Číslo smlouvy:	
			16 354 201	
Část:	TECHNOLOGICKÁ ČÁST  ŽELEZNIČNÍ SDĚLOVACÍ ZAŘÍZENÍ	Projektový stupeň:		
		DÚR		
		Datum:		
Název přílohy:	BLOKOVÉ SCHÉMA TELEFONNÍHO ZAPOJOVAČE V ŽST PRAHA SMÍCHOV OBV. VYŠEHRAD	10/2020		
		Číslo části:		
		D.2		
		Měřítka:	Počet formátů:	
		-	3x A4	
		Číslo přílohy:		
		5		

DOKUMENT LZE UŽÍVAT POUZE VE SMYSLU PŘÍSLUŠNÉ SMLOUVY O DÍLO, ŽÁDNÁ JEHO ČÁST NEMŮŽE BÝT DLE ZÁKONA č. 121/2000 Sb., KOPÍROVÁNA NEBO JINÝM ZPŮSOBEM ROZŠÍŘOVÁNA BEZ SOUHLASU SUDOP PRAHA a.s.