

rychlost V bez ETCS - nový stav

rychlost V_{100} - nový stav s ETCS

rychlost V_{130} - nový stav s ETCS

rychlost V - stávající stav

dynamická křivka směr
Praha hl. n. - Praha-Smíchov
rychlost V bez ETCS, V100 s ETCS,
V130 s ETCS
- trojice jednotek 471

V_{130} s ETCS — — —
 V_{100} s ETCS — — —
V bez ETCS — — —

dynamická křivka směr
Praha-Smíchov - Praha hl. n.
rychlost V bez ETCS, V100 s ETCS,
V130 s ETCS
- trojice jednotek 471

V_{130} s ETCS
 V_{100} s ETCS
V bez ETCS



STANIČENÍ

DOPRAVNÝ

SKLONOVÉ POMĚRY- nový stav
KOLEJ Č.101

SMĚROVÉ POMĚRY - stávající stav
KOLEJ Č.1

SMĚROVÉ POMĚRY - nový stav
KOLEJ Č.101

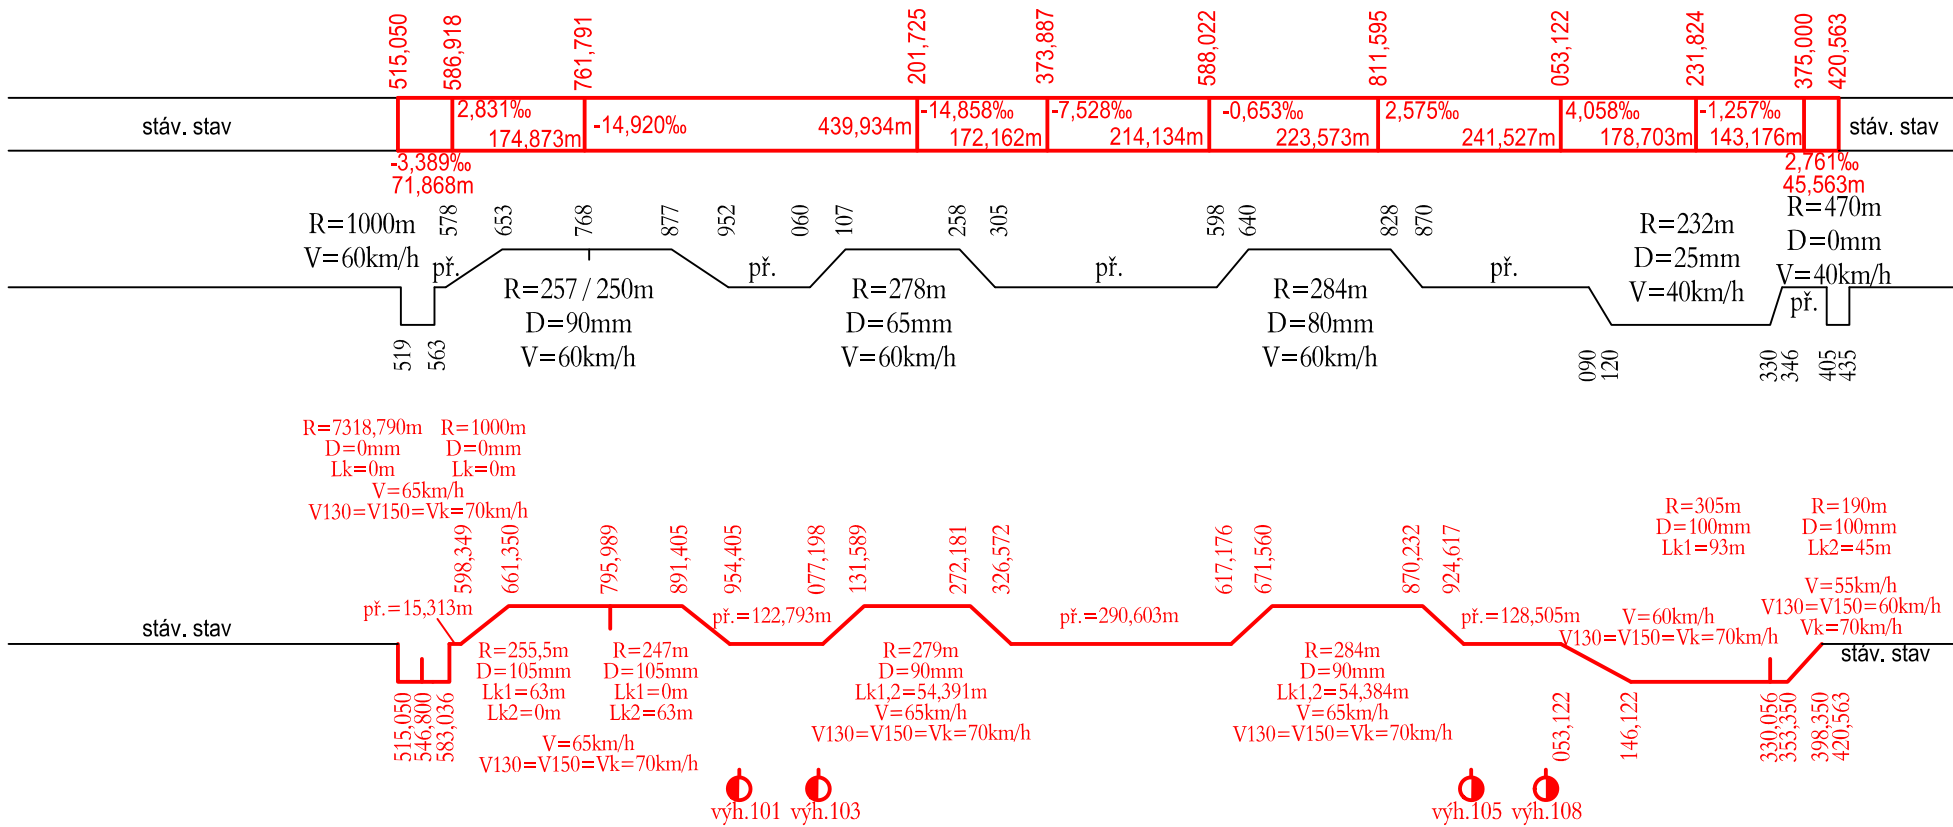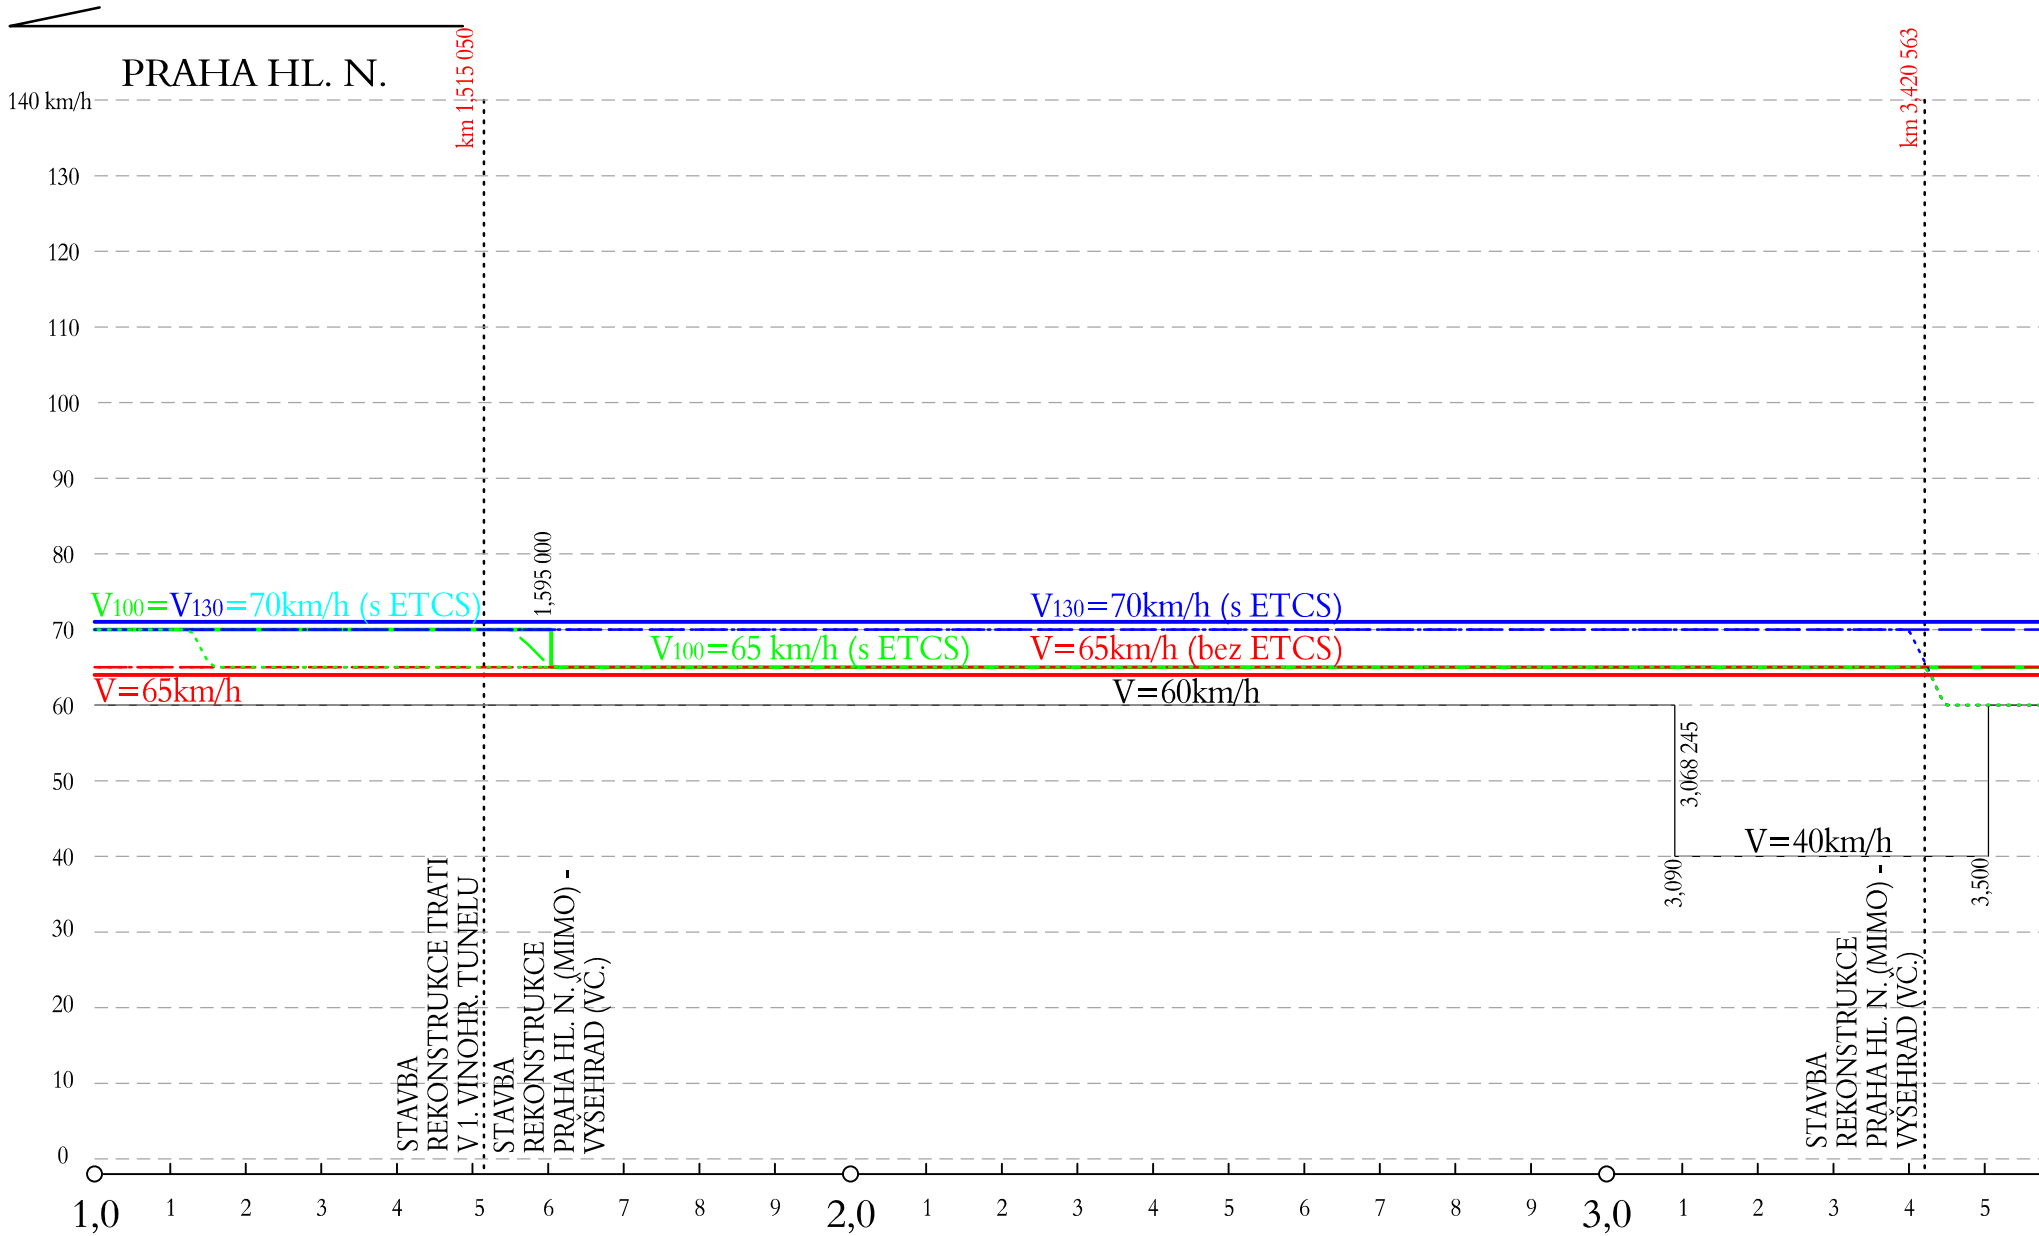

Spolufinancováno Evropskou unií

Nástroj pro propojení Evropy

Projekt „Modernizace trati Praha hl. n. - Praha Smíchov“ je spolufinancovaný EU z programu Nástroj pro propojení Evropy (CEF)

Za tuto publikaci odpovídá pouze její autor. Evropská unie nenese odpovědnost za jakékoli využití informací v ní obsažených.

Číslo změny:	Obsah změny:	Datum změny:
01	Aktualizace DÚR	10/2020
02	-	-
03	-	-

Investor:	Správa železnic, s.o. Dlážděná 1003/7, 110 00 Praha 1
	Stavební správa západ Sokolovská 278/1955, 190 00 Praha 9

Účastníci Společnosti "SP+MTP+SPEU_Praha hl. - Praha-Smíchov"		

Správce:	SUDOP PRAHA a.s. Olšanská 1a, 130 80 Praha 3 tel.: +420 267 094 111 e-mail: praha@sudop.cz	Vedoucí týmu:	Asistent vedoucího týmu:
		ING. MICHAL MEČL	ING. JAN NOSEK
			Specialista profese:
			ING. MICHAL MEČL

Sředisko:	ŽELEZNIČNÍCH TRATÍ A UZLŮ		
Vedoucí střediska:	Odpovědný projektant SO, IO, PS:	Vypracoval:	Kontroloval:
ING. JIŘÍ SYROVÝ	ING. MONIKA HAVLOVÁ	ING. MONIKA HAVLOVÁ	ING. MICHAL MEČL

Název akce:		Číslo smlouvy:	
REKONSTRUKCE TRATI PRAHA HL. N. (MIMO) - VYŠEHRAD (VČ.)		16 354 201	
		Projektový stupeň:	
Část:		DÚR	
		Datum:	
SOUHRNNÁ ČÁST		10/2020	
		Číslo části:	
Název přílohy:		B	
		Měřítko:	Počet formátů:
		-	3 x A4
GRAF DYNAMICKÉHO PRŮBĚHU RYCHLOSTI		Číslo přílohy:	11

DOKUMENT LZE UŽÍVAT POUZE VE SMYSLU PŘÍSLUŠNÉ SMLOUVY O DÍLO. ŽÁDNÁ JEHO ČÁST NEMŮŽE BYT DLE ZÁKONA č.121/2000 Sb. KOPÍROVÁNA NEBO JINÝM ZPŮSOBEM ROZŠÍŘOVÁNA. BEZ SOUHLASU SUDOP PRAHA a.s.