

Omezení rychlosti

rychlost V - stávající stav

rychlost V_{100} - nový stav

rychlost V_{130} - nový stav

rychlost V_{150} - nový stav

rychlost V_{16} - nový stav

Směr jízdy

studý směr

lichý směr




Dynamická křivka

rychlost V_{100} - vlak R, 380, 185 m, R 300 t

rychlost V_{130} - vlak R, 380, 185 m, Rk 300 t

rychlost V_{150} - vlak R, 380, 185 m, Rk 300 t

rychlost V_{16} - vlak SC, 680, 185 m, Rk 385 t

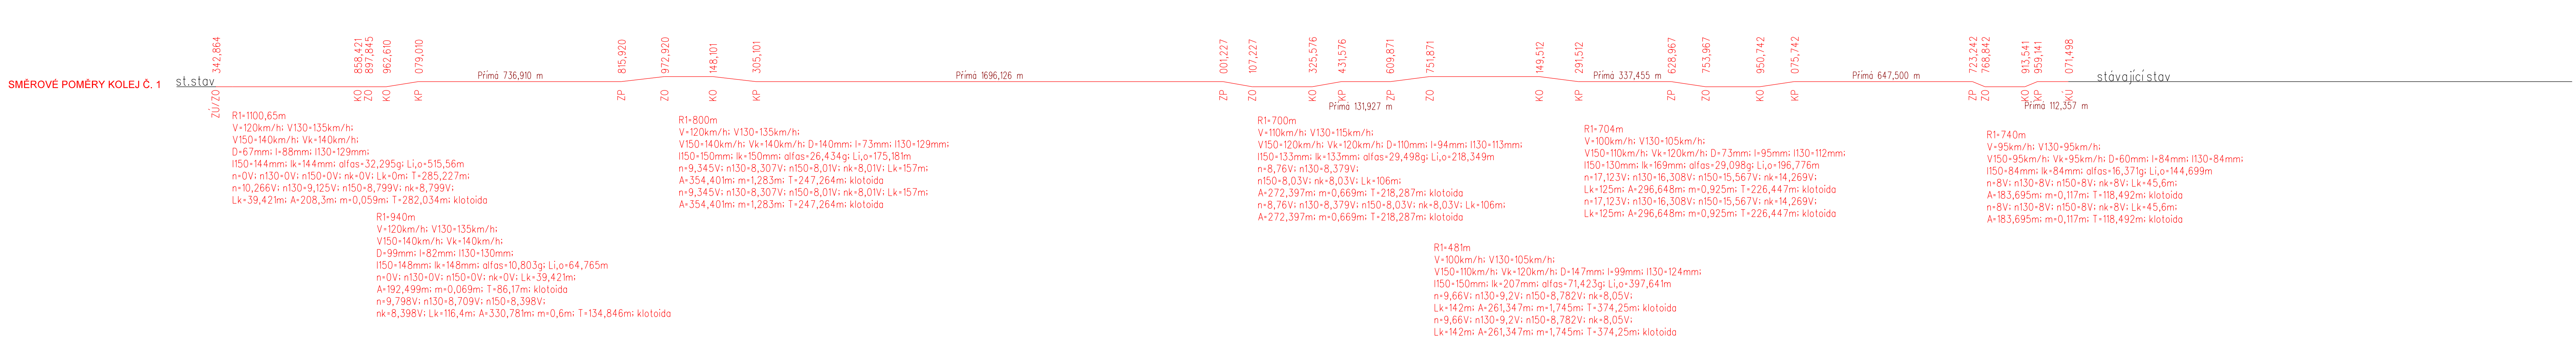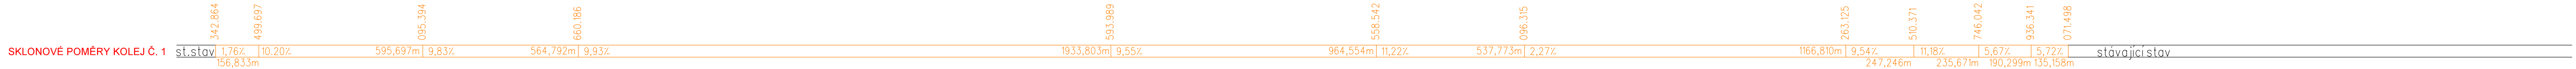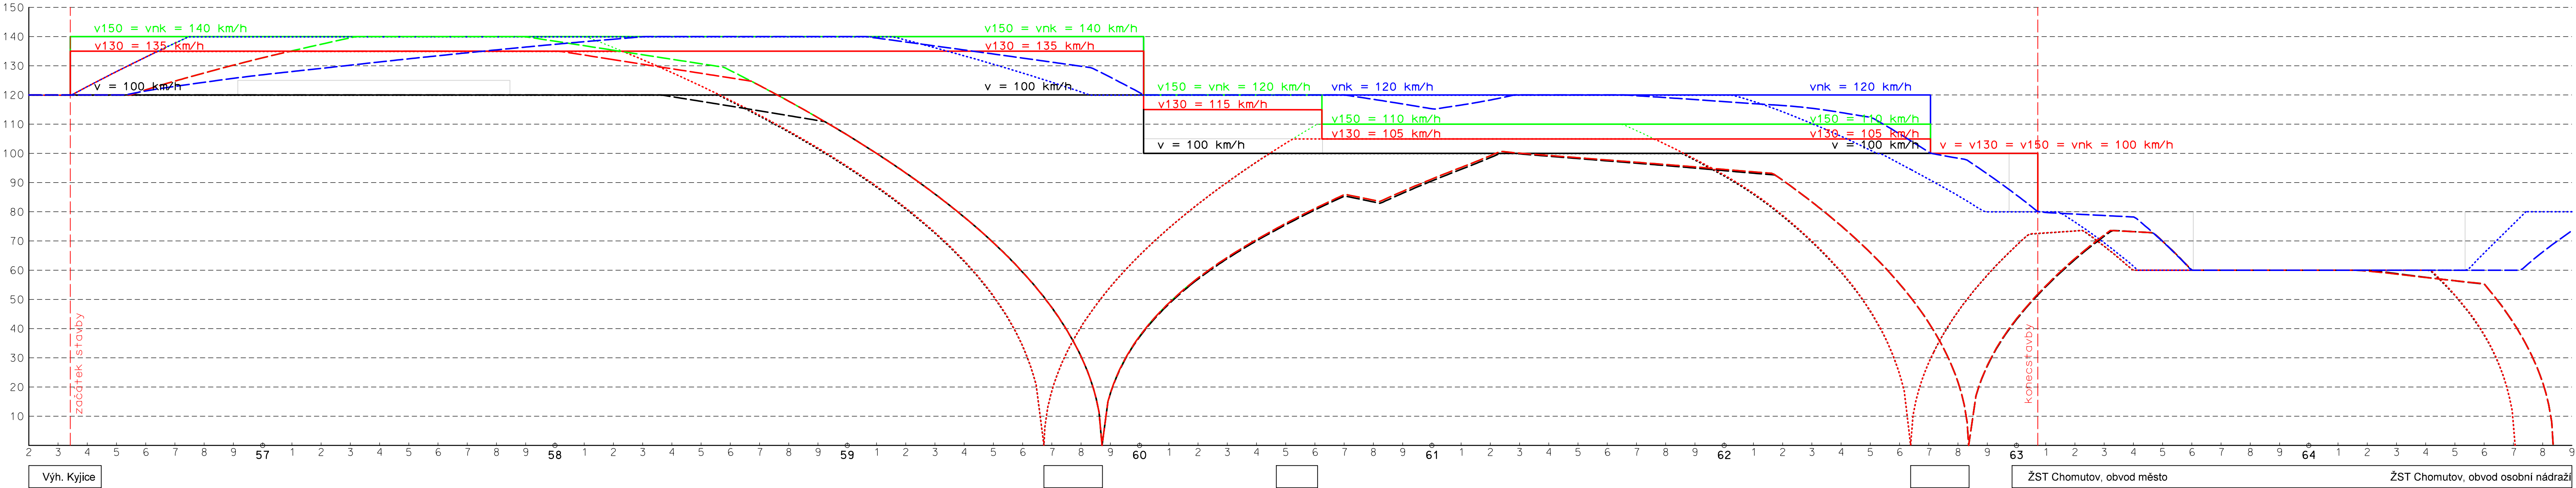

Souřadnicový systém: S-JTSK

Výškový systém: Bpv

Přehled verzí přílohy			Jméno	Podpis
Číslo	Datum	Popis změny		
P1	24.6.2017	Dokumentace k připomínkám		
01	27.11.2017	Odevzdání čístopisu přípravné dokumentace		
Zadavatel:	Správa železniční dopravní cesty, státní organizace Dlážděná 1003/7, Praha 1 - Nové Město 110 00 SŽDC s.o., Stavební správa západ Sokolovská 278/1955, Praha 9 190 00			
Zhotovitel:	PROJEKT servis spol. s r.o. U Elektry 830/2b, Praha 9 - Hloubětín 198 21 IČ: 49823141 tel.: 281 090 860 www.projekt-servis.cz firma@projekt-servis.cz			
Hlavní inženýr projektu:			Zástupce hlavního inženýra projektu	
ING. MARTIN KOUDELKA			ING., BC. MARTIN VERNER	
Zpracovatel části:		SUDOP PRAHA a.s. Ošanská 1a, 130 80 Praha 3 IČ: 257 93 349 tel.: +420 267 094 111 www.sudop.cz praha@sudop.cz		
Vypracoval:			Kontroloval:	
ING.TOMÁŠ KAFKA			Bc. Martin Jarath	ING.TOMÁŠ KAFKA
KRAJ: ÚSTECKÝ			OKRES: CHOMUTOV	OÚ: CHOMUTOV
Název akce:				
REKONSTRUKCE TRATI V ÚSEKU KYJICE - CHOMUTOV				
Část:			Číslo zakázky: ZAK-2016-20	
B. SOUHRNNÁ ČÁST			Stupeň:	PD
			Datum:	11/2017
			Měřítko:	---
			Formát:	---
Příloha:	B.11 Graf dynamického průběhu rychlosti		Verze:	Část: Č. přílohy:
			01	

Dokument lze užívat pouze ve směru příslušné směry o dílo. Zbývající část nemůže být dle zákona č. 121/2000 Sb. kopírována nebo jinak způsobem rozšiřována bez souhlasu Projekt-servis spol. s r.o.